
George Savva
ARCHITECTURE STUDIO

Σημειώσεις:

Προτεινόμενα υψόμετρα
Υφιστάμενα υψόμετρα

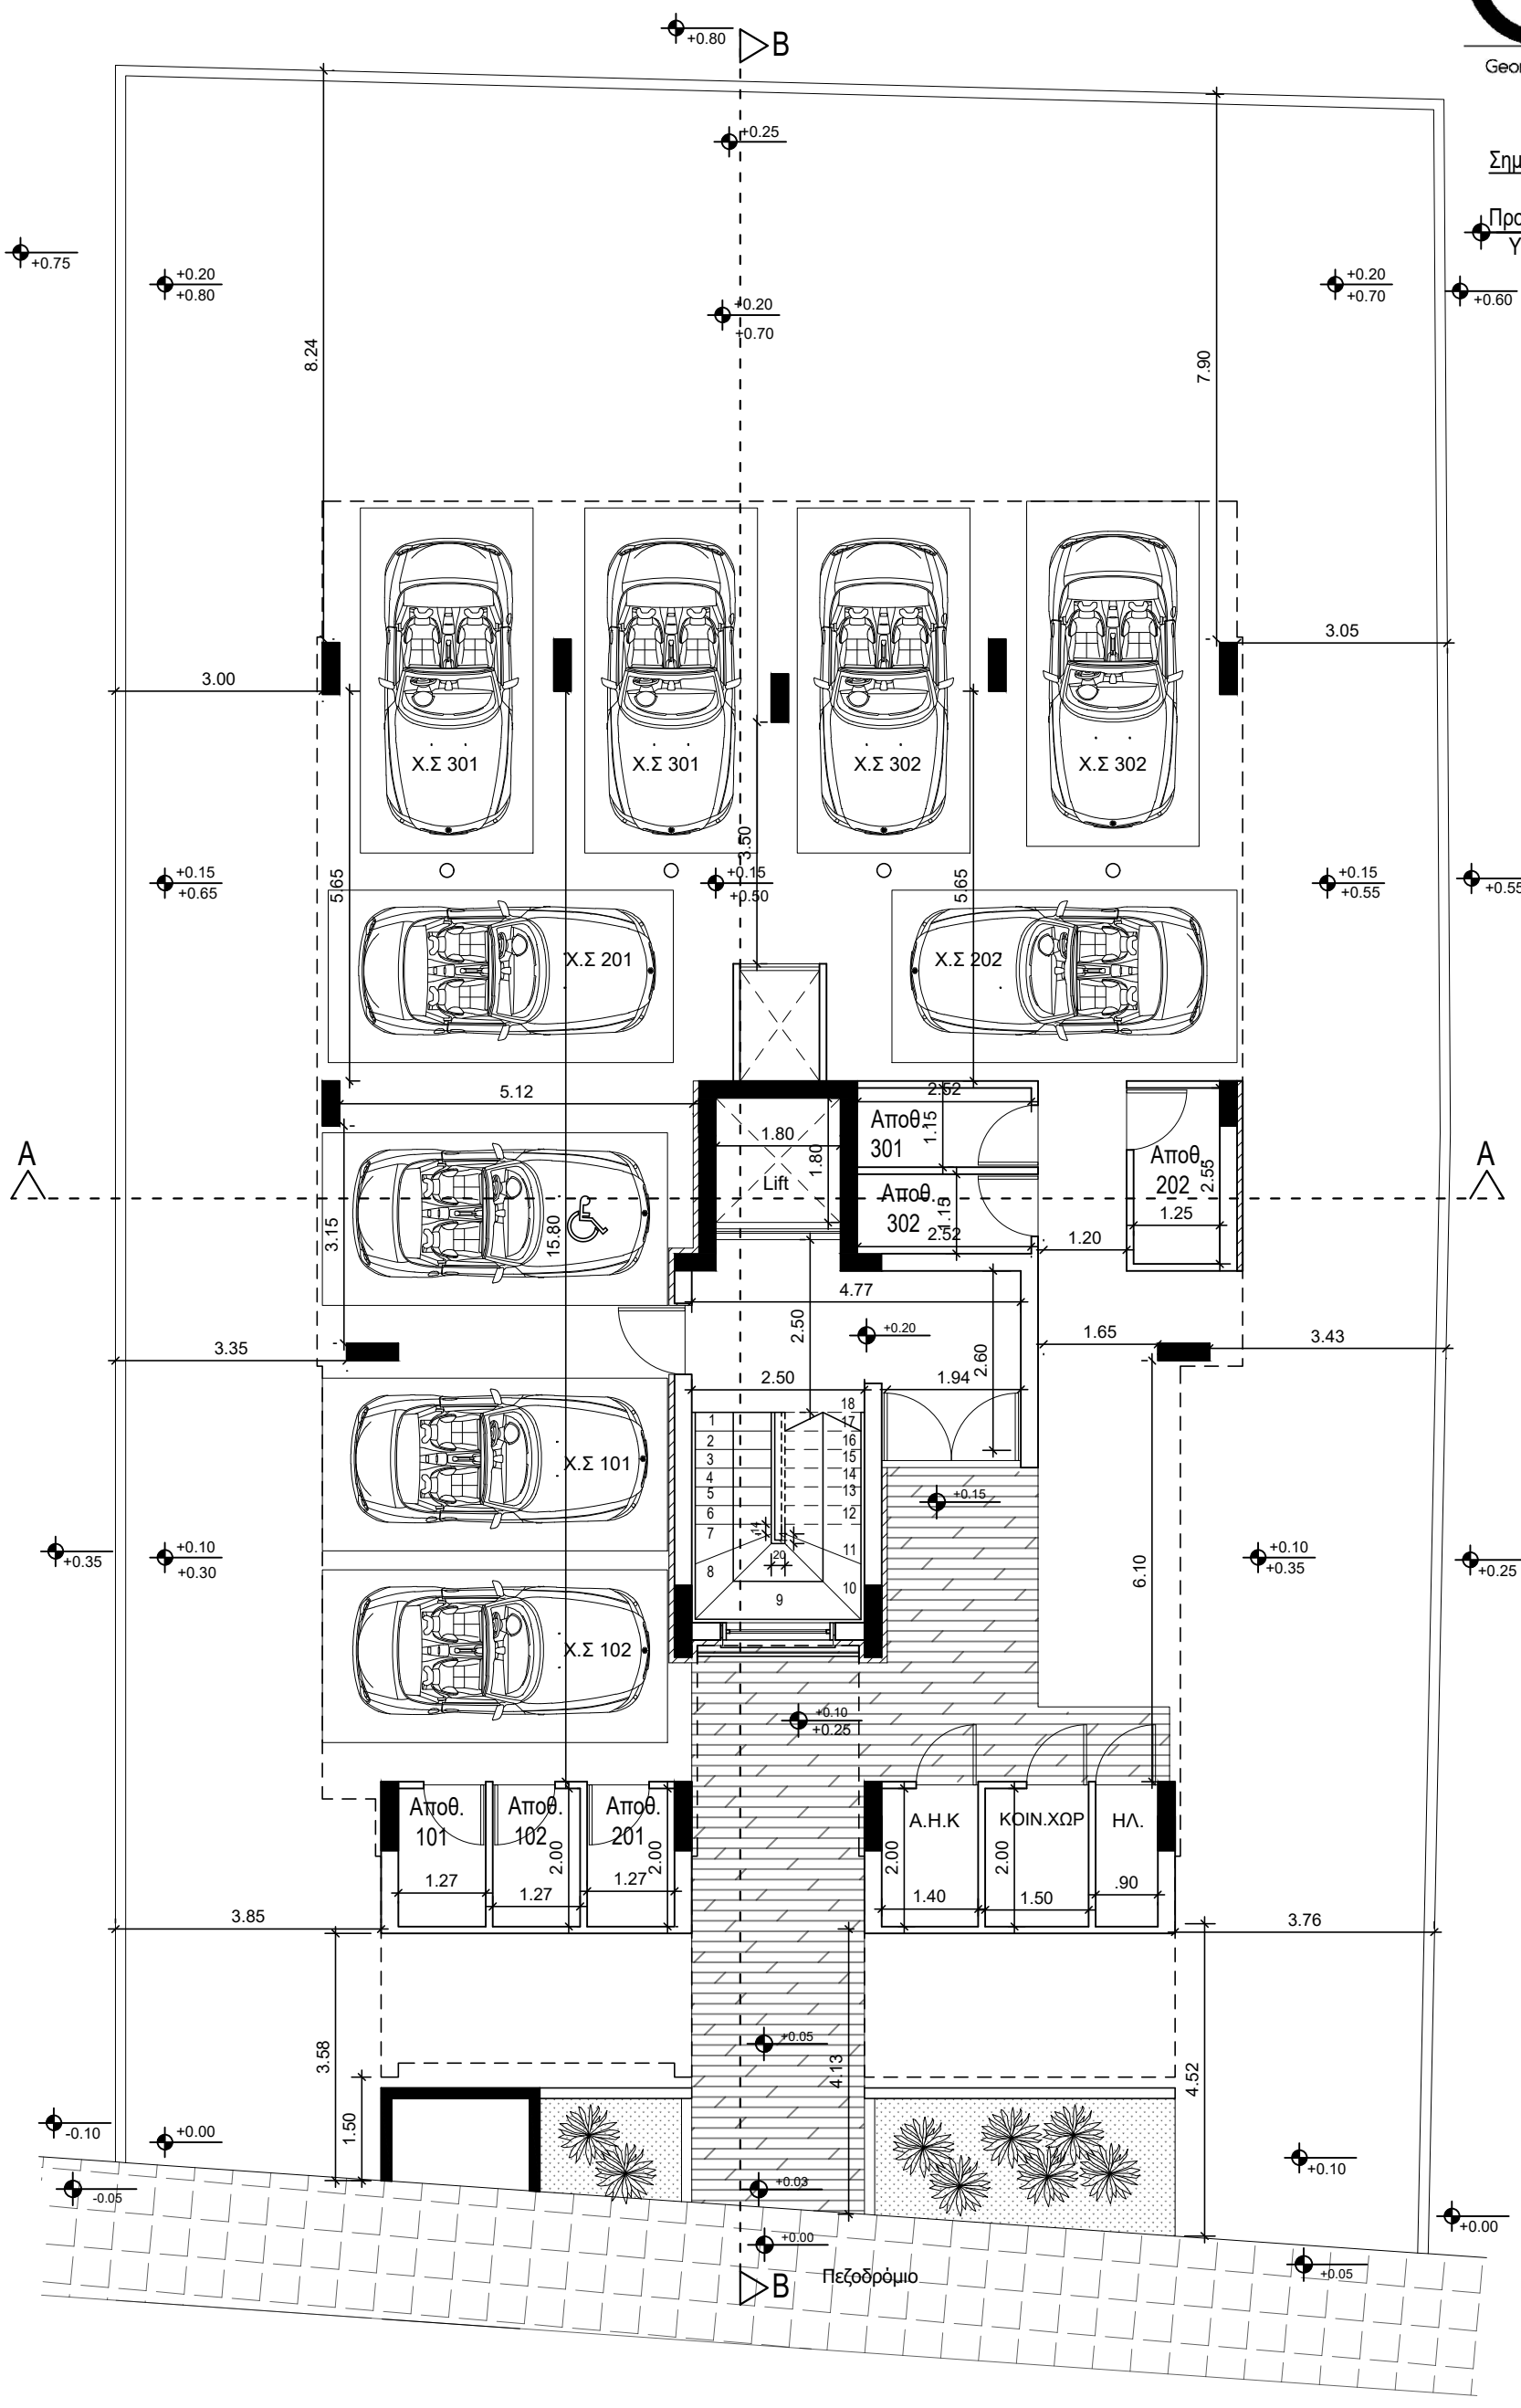


Αρχιτέκτονας Γιώργος Σάββα Τηλ. 95989531 email: gsarchitecture1@outlook.com	Έργο : Πολυκατοικία Krasa Heights 2 Modernage Homes Ltd	Τίτλος Σχεδίου: Χωροταξικό σχέδιο - Κάτοψη ισογείου	Κλίμακα: 1:100	Ημερομηνία: Απρίλιος 2023	Σχεδίαση: Γ.Σ. Έλεγχος: Γ.Σ.	Υπογραφή: Σφραγίδα:	αρ.Σχεδίου: 00

George Savva
ARCHITECTURE STUDIO

Σημειώσεις:

Προτεινόμενα υψόμετρα
Υφιστάμενα υψόμετρα

B

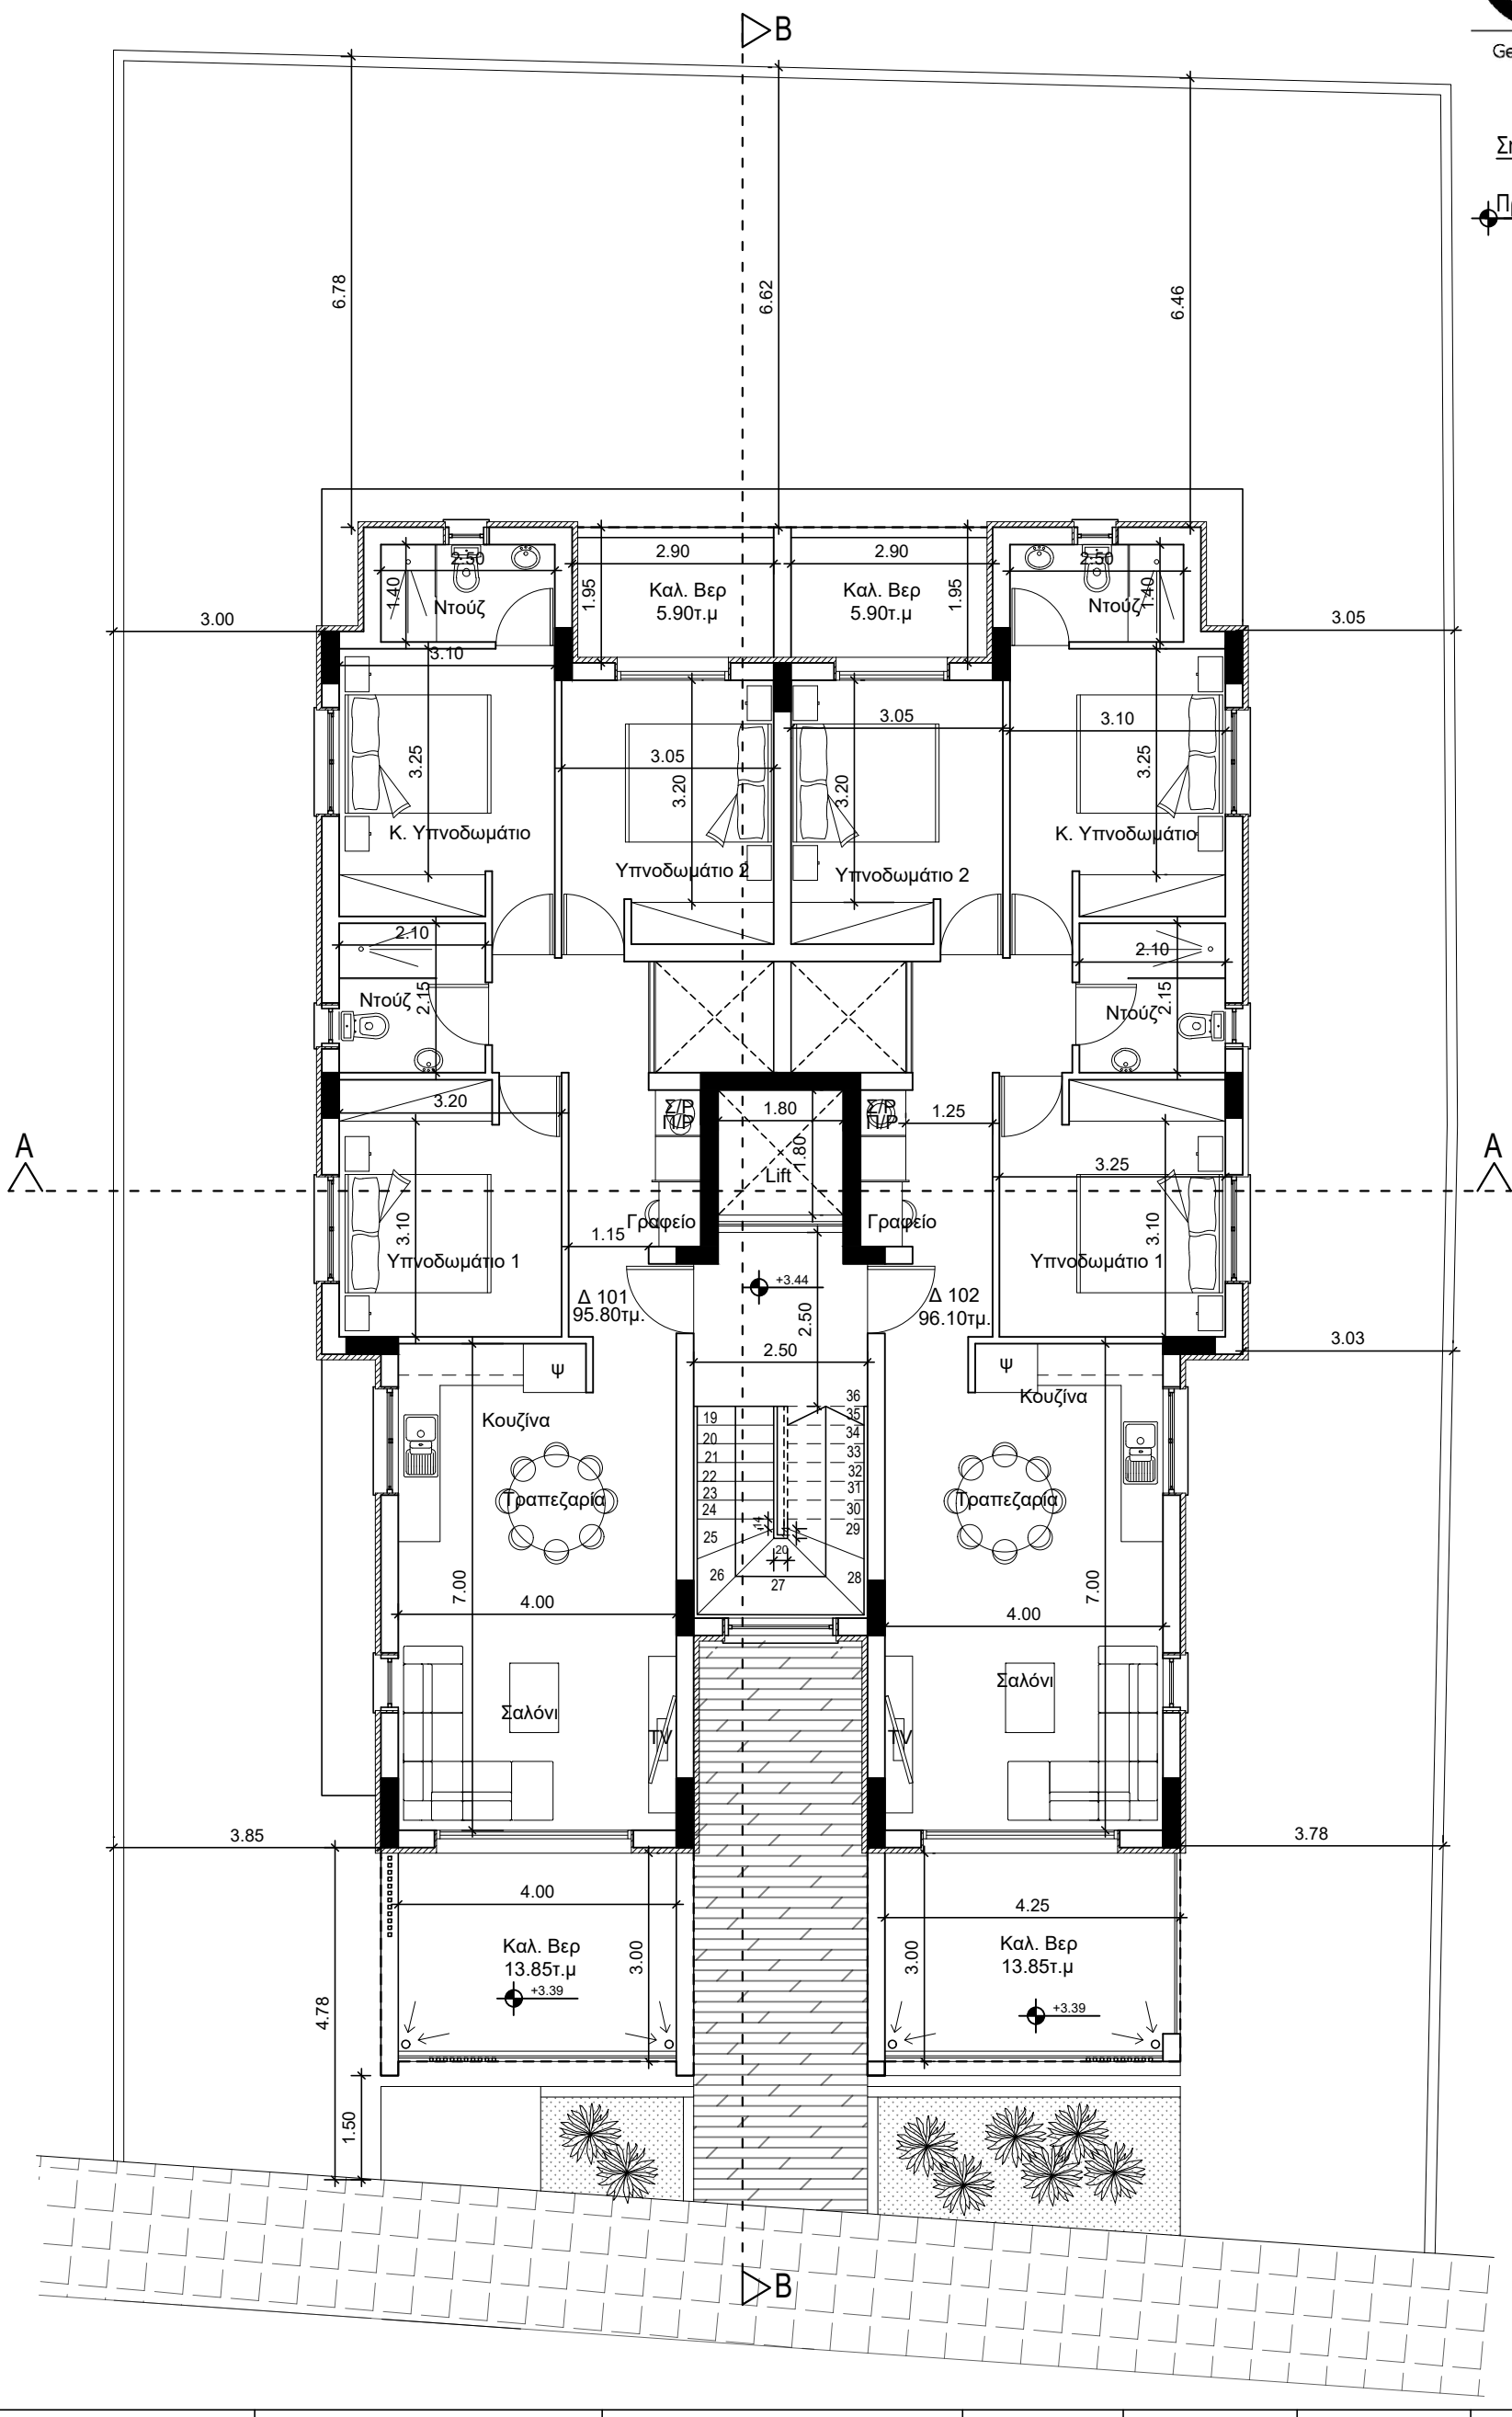


Αρχιτέκτονας Γιώργος Σάββα Τηλ. 95989531 email: gsarchitecture1@outlook.com	Έργο : Πολυκατοικία Krasa Heights 2 Modernage Homes Ltd	Τίτλος Σχεδίου: Κάτοψη 1ου ορόφου	Κλίμακα: 1:100	Ημερομηνία: Απρίλιος 2023	Σχεδίαση: Γ.Σ. Έλεγχος: Γ.Σ.	Υπογραφή: Σφραγίδα:	αρ.Σχεδίου: 01

George Savva ARCHITECTURE STUDIO

Σημειώσεις:

Προτεινόμενα υψόμετρα
Υφιστάμενα υψόμετρα

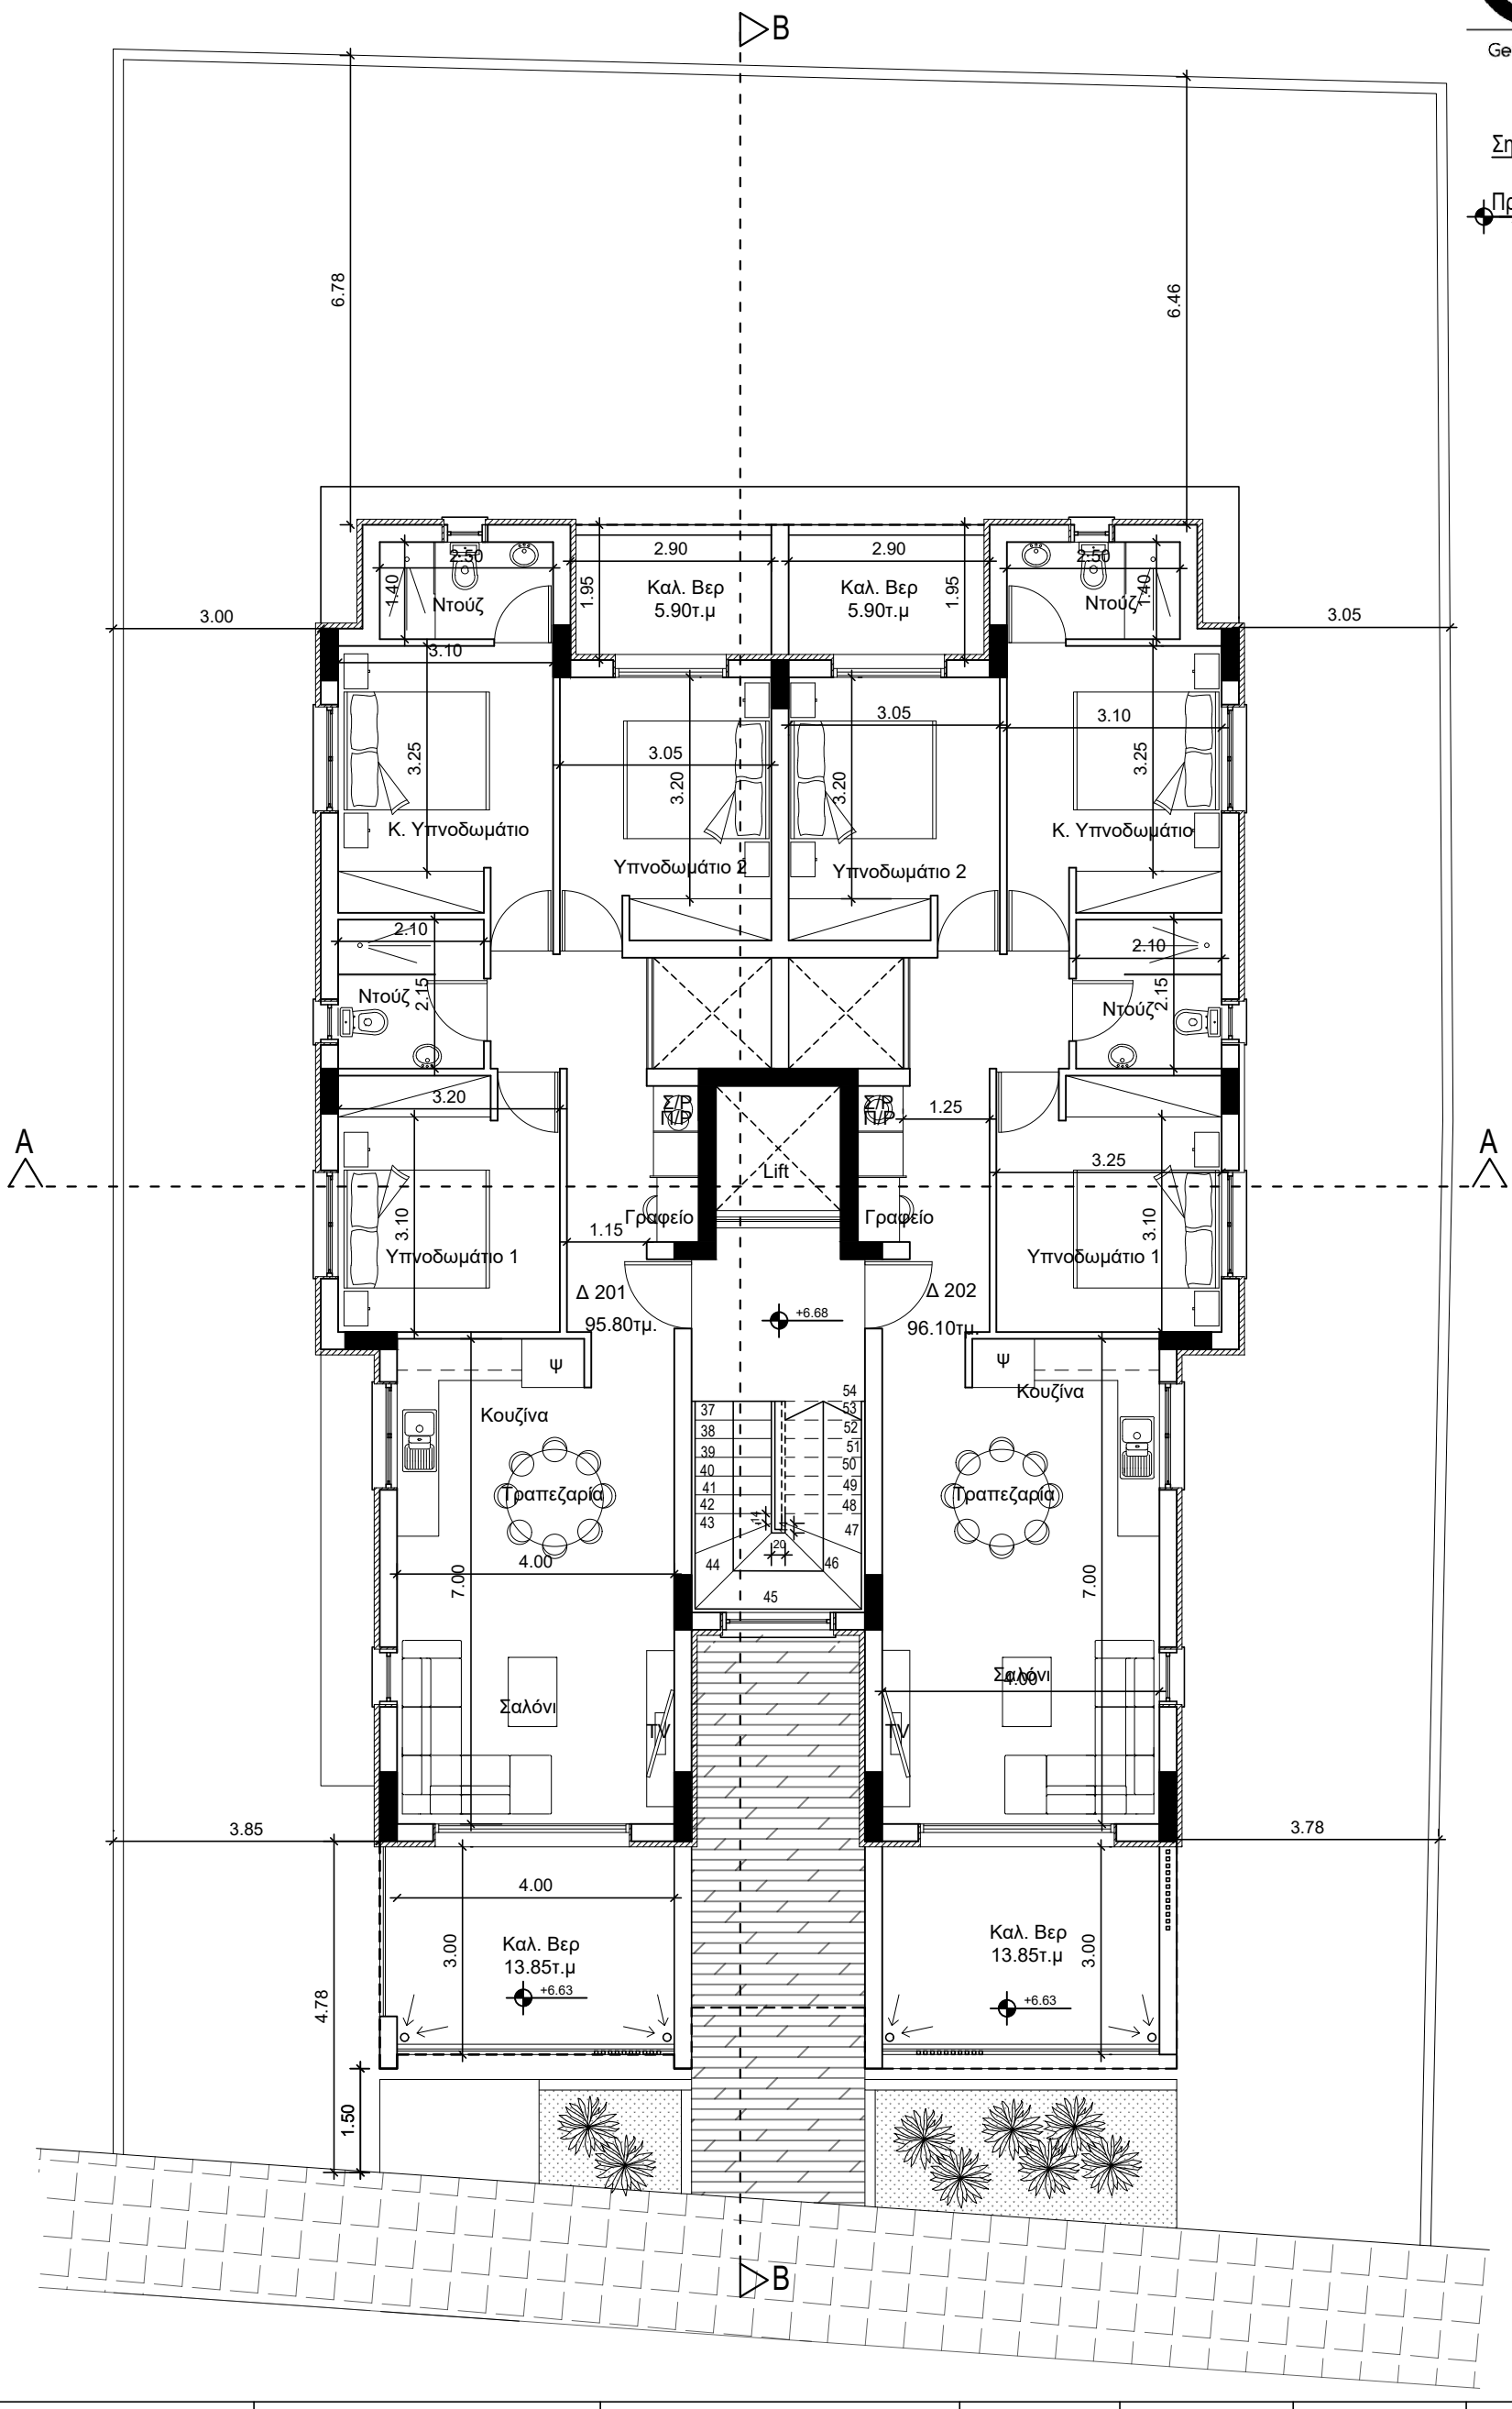


Αρχιτέκτονας Γιώργος Σάββα Τηλ. 95989531 email: gsarchitecture1@outlook.com	Έργο : Πολυκατοικία Krasa Heights 2 Modernage Homes Ltd	Τίτλος Σχεδίου: Κάτοψη 2ου ορόφου	Κλίμακα: 1:100	Ημερομηνία: Απρίλιος 2023	Σχεδίαση: Γ.Σ. Έλεγχος: Γ.Σ.	Υπογραφή: Σφραγίδα:	αρ.Σχεδίου: 02

George Savva ARCHITECTURE STUDIO

Σημειώσεις:

Προτεινόμενα υψόμετρα
Υφιστάμενα υψόμετρα

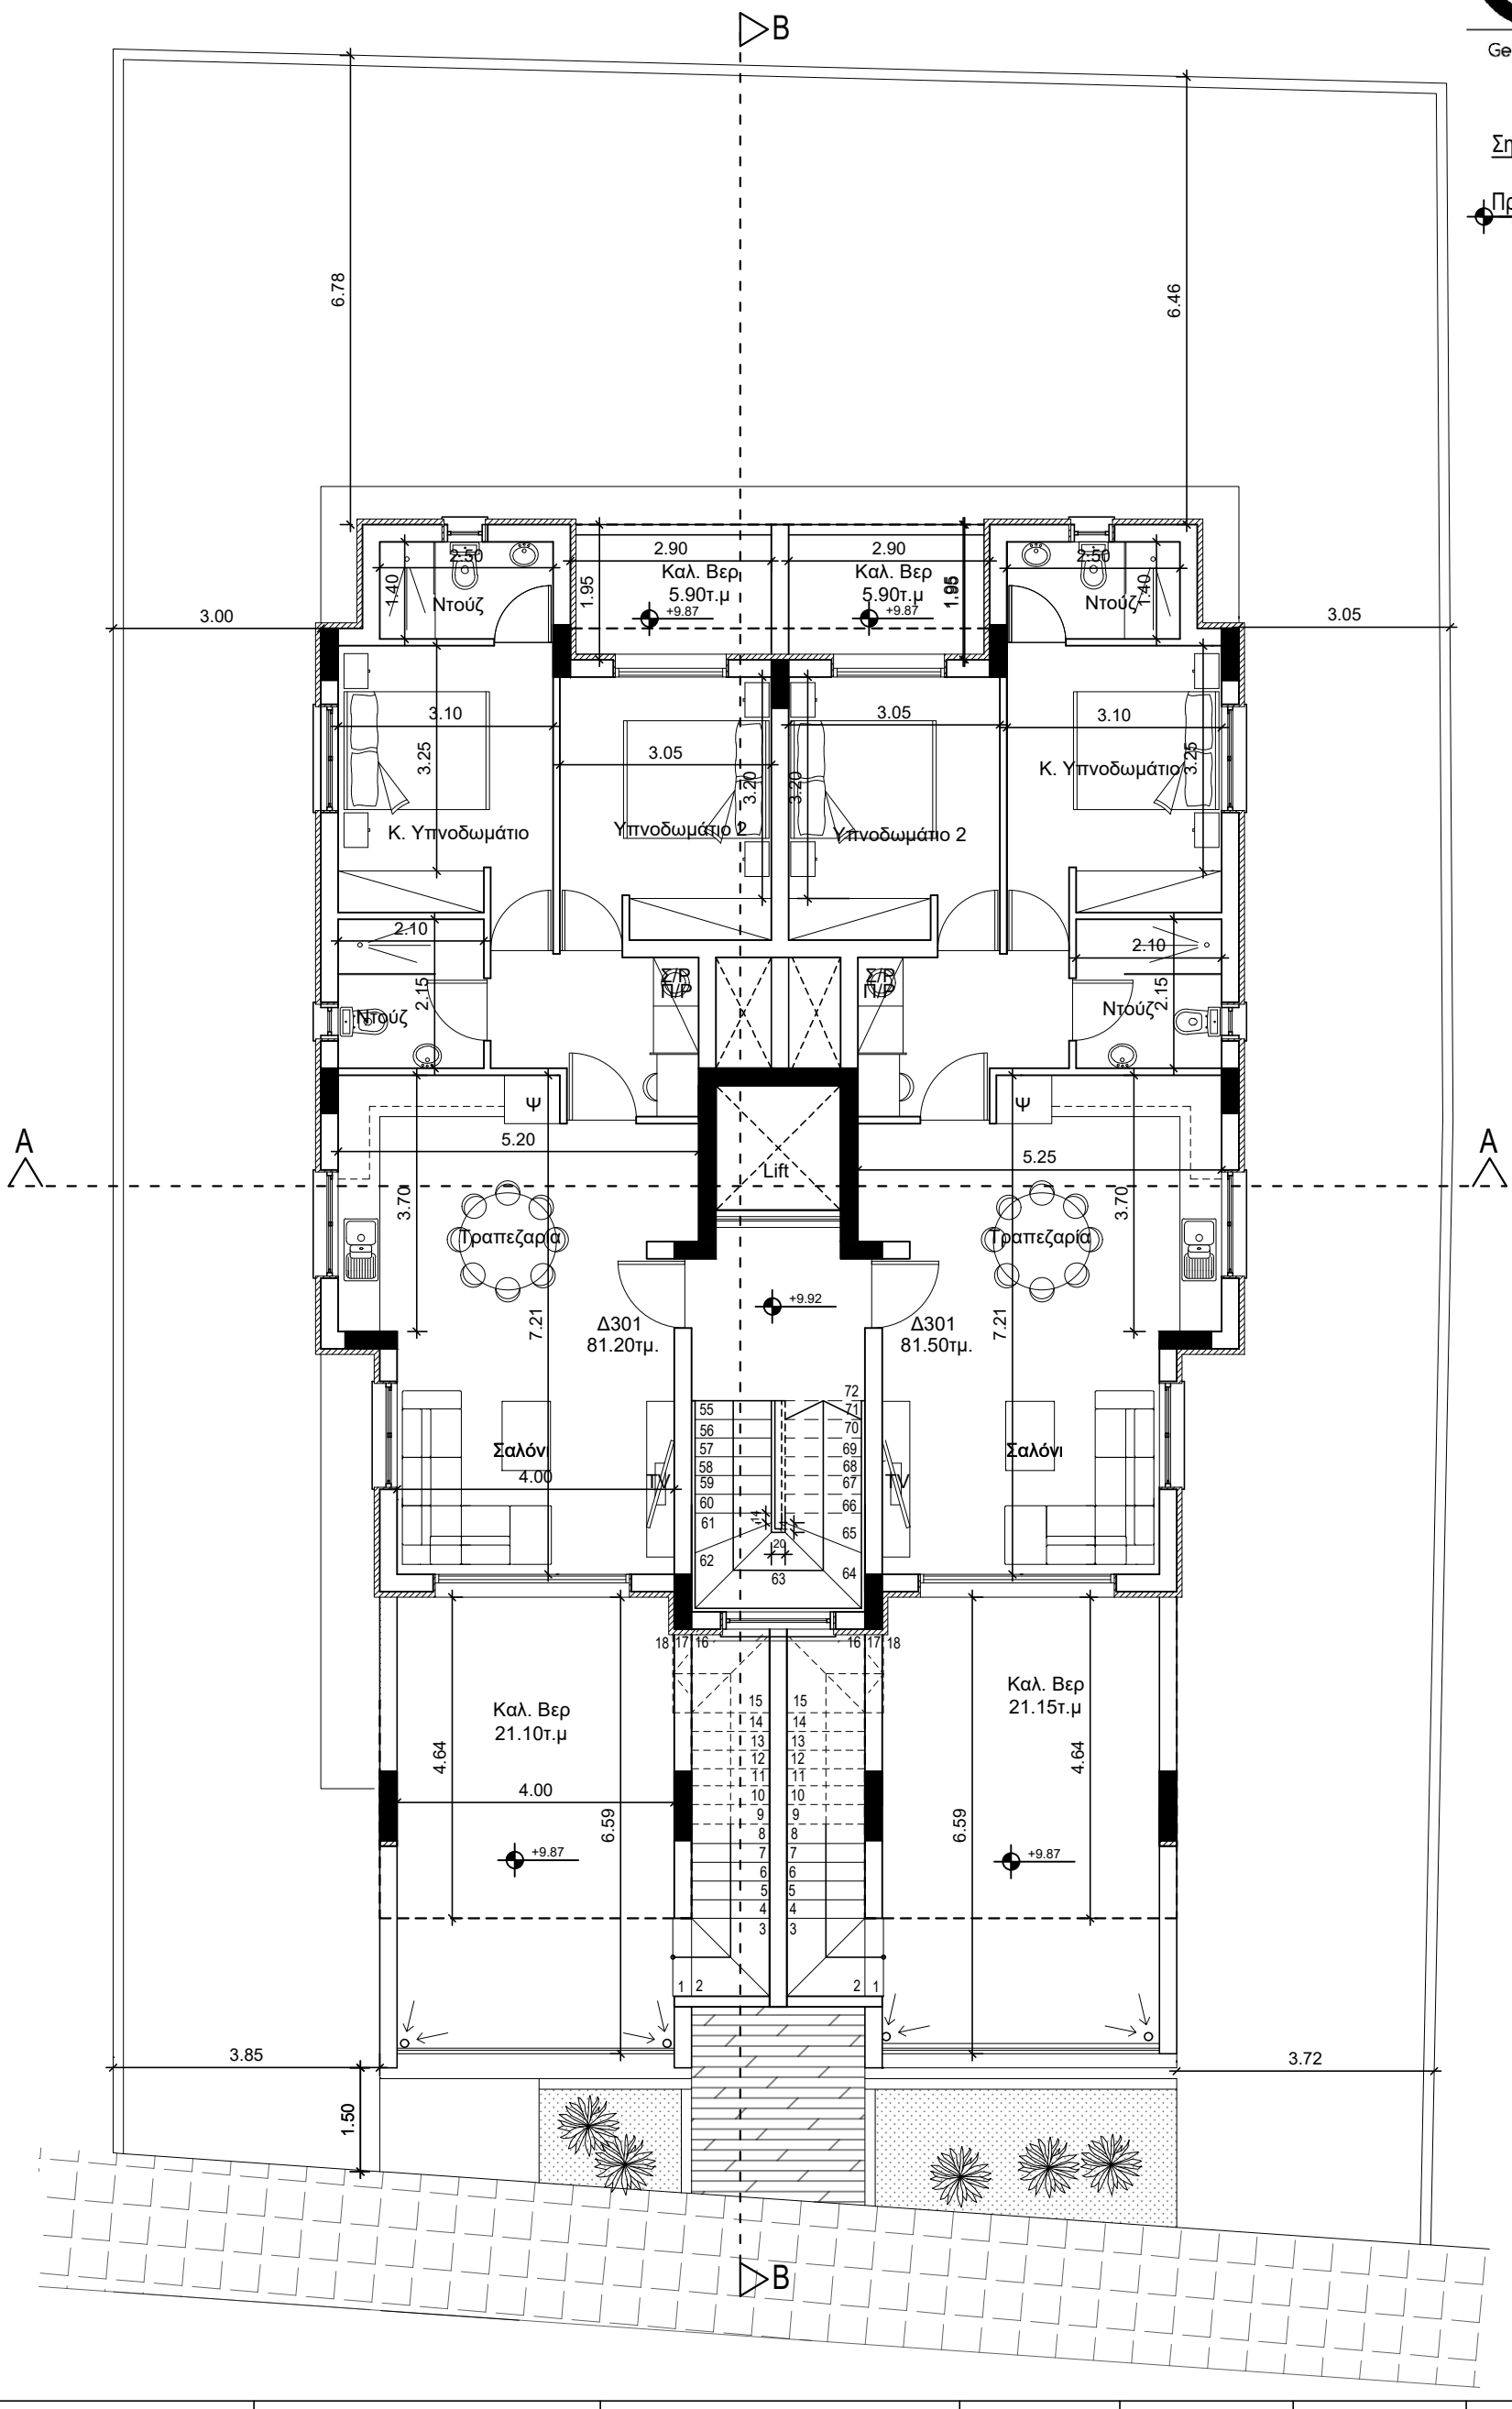


Αρχιτέκτονας Γιώργος Σάββα Τηλ. 95989531 email: gsarchitecture1@outlook.com	Έργο : Πολυκατοικία Krasa Heights 2 Modernage Homes Ltd	Τίτλος Σχεδίου: Κάτοψη 3ου ορόφου	Κλίμακα: 1:100	Ημερομηνία: Απρίλιος 2023	Σχεδίαση: Γ.Σ. Έλεγχος: Γ.Σ.	Υπογραφή: Σφραγίδα:	αρ.Σχεδίου: 03

George Savva ARCHITECTURE STUDIO

Σημειώσεις:

Προτεινόμενα υψόμετρα
Υφιστάμενα υψόμετρα

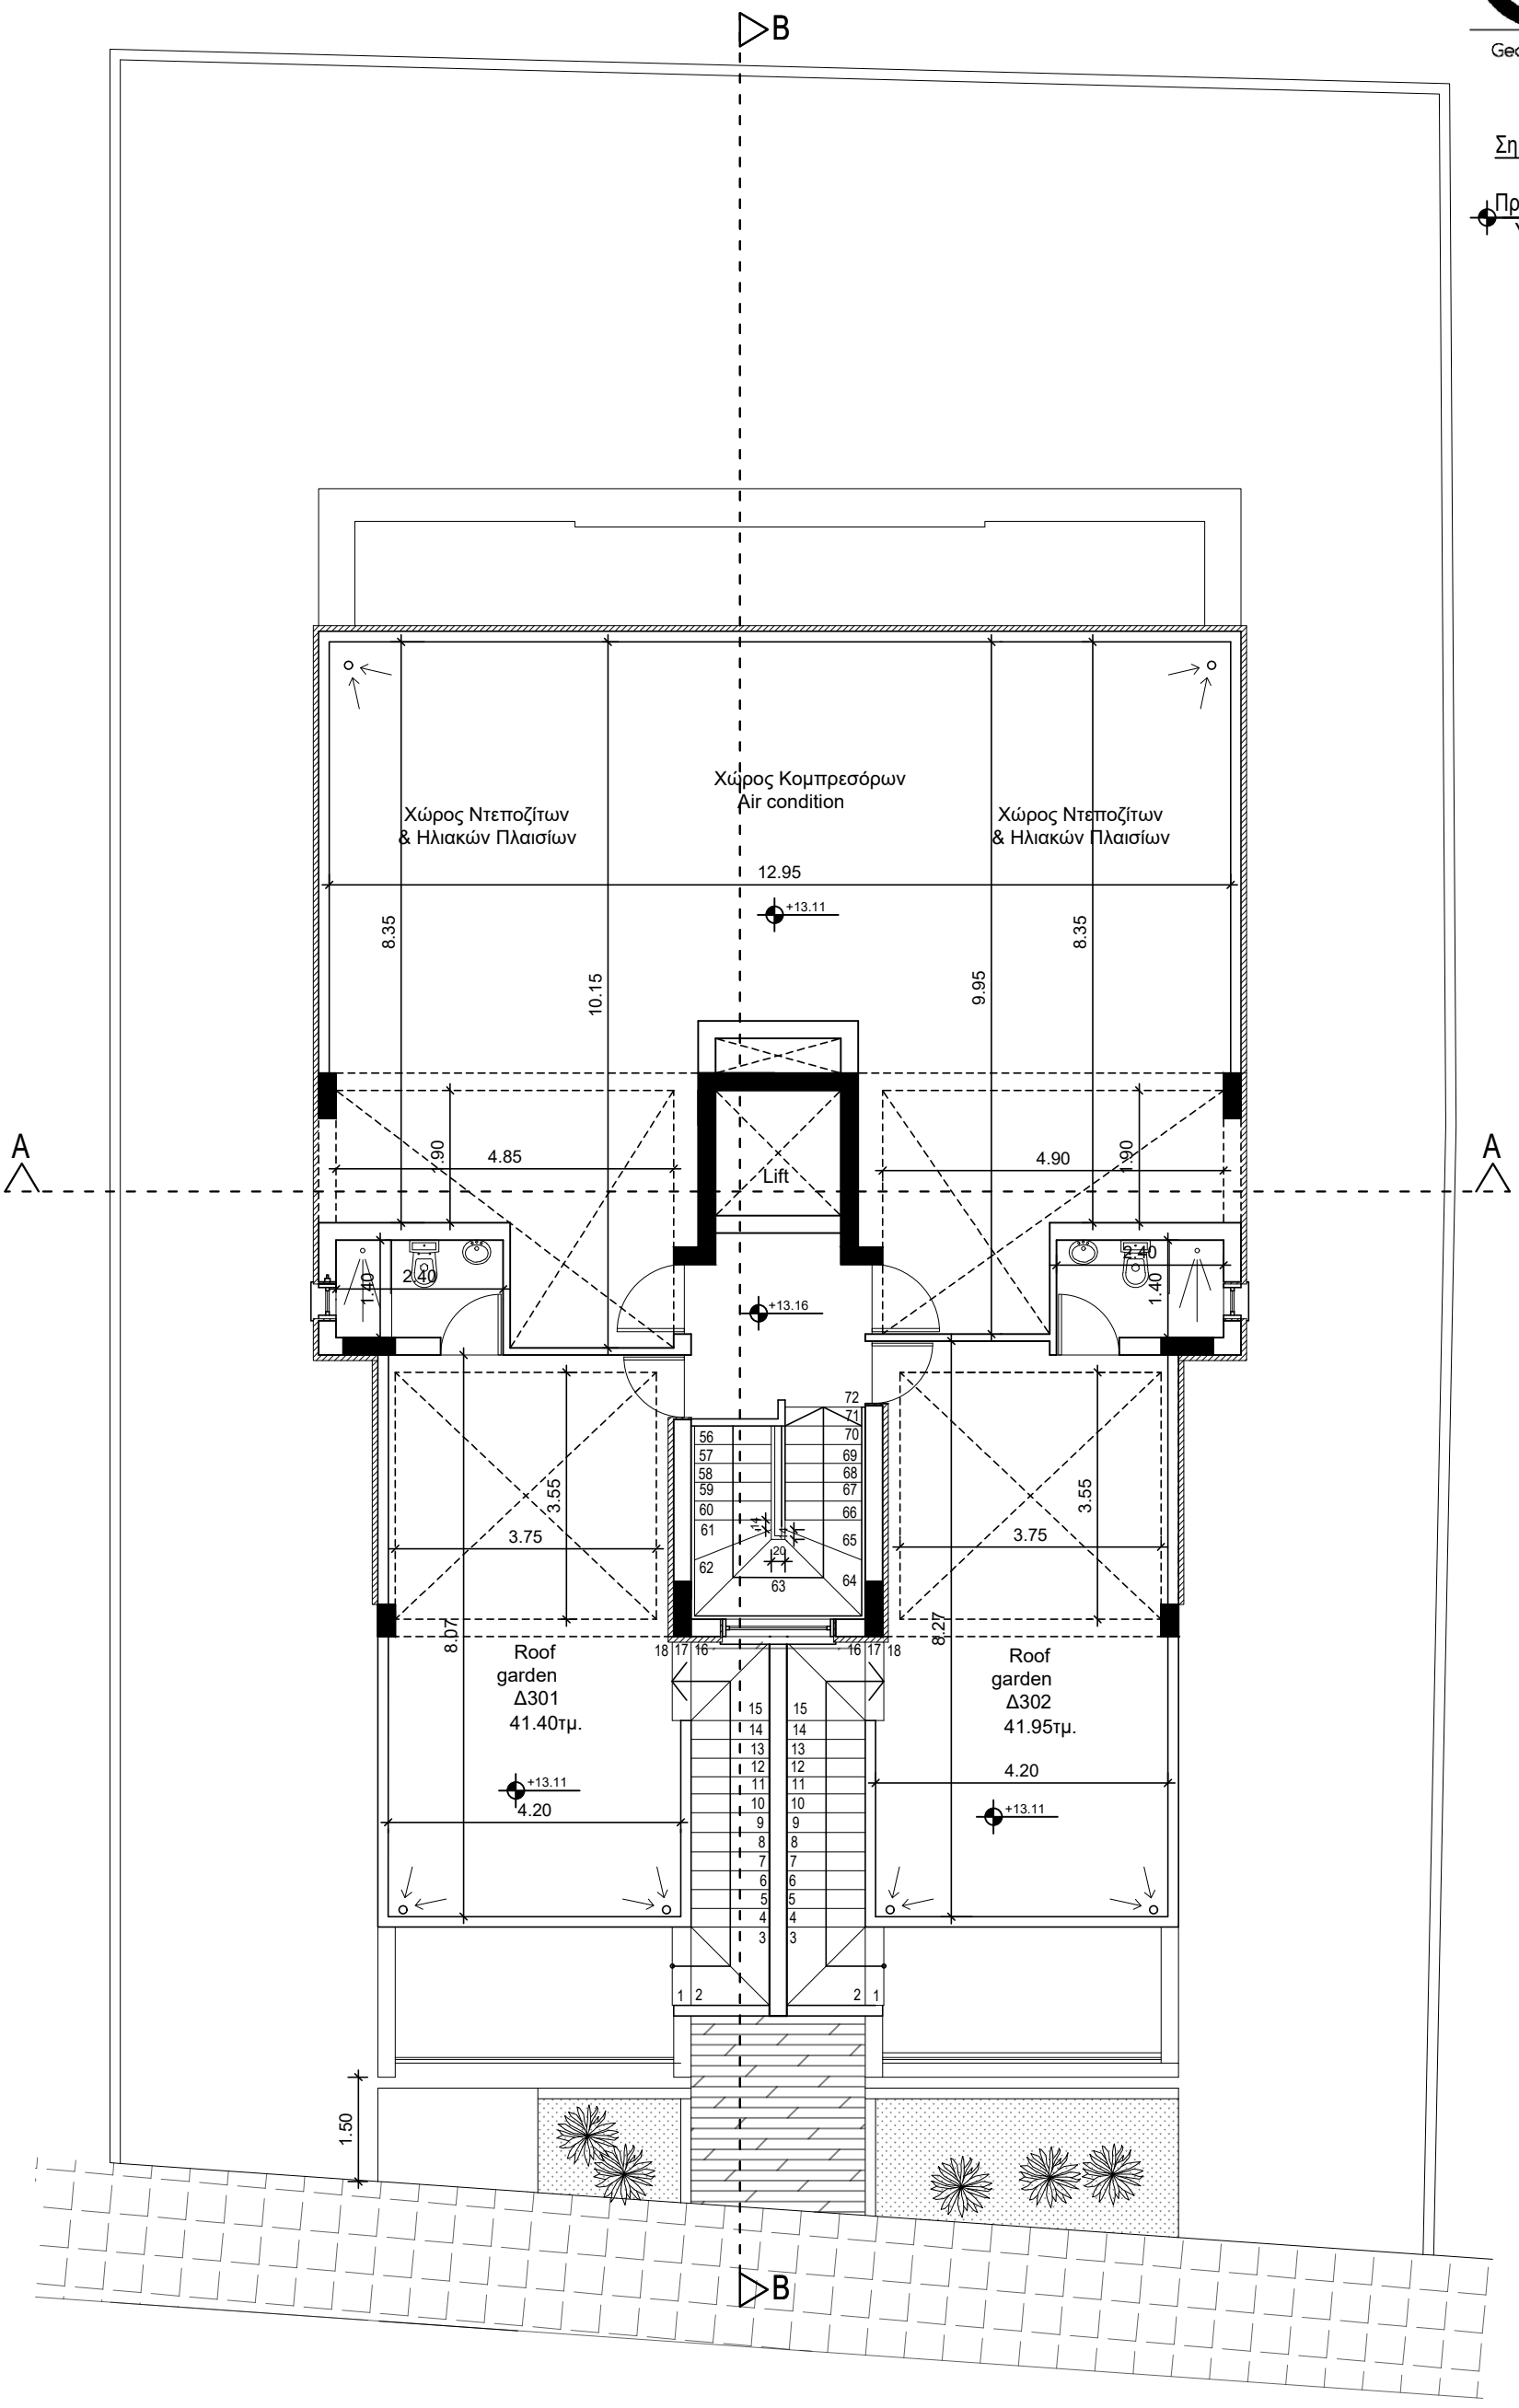


Αρχιτέκτονας Γιώργος Σάββα Τηλ. 95989531 email: gsarchitecture1@outlook.com	Έργο : Πολυκατοικία Krasa Heights 2 Modernage Homes Ltd	Τίτλος Σχεδίου: Κάτοψη Roof garden	Κλίμακα: 1:100	Ημερομηνία: Απρίλιος 2023	Σχεδίαση: Γ.Σ. Έλεγχος: Γ.Σ.	Υπογραφή: Σφραγίδα:	αρ.Σχεδίου: 04

George Savva ARCHITECTURE STUDIO


Σημειώσεις:

Προτεινόμενα υψόμετρα
Υφιστάμενα υψόμετρα

B

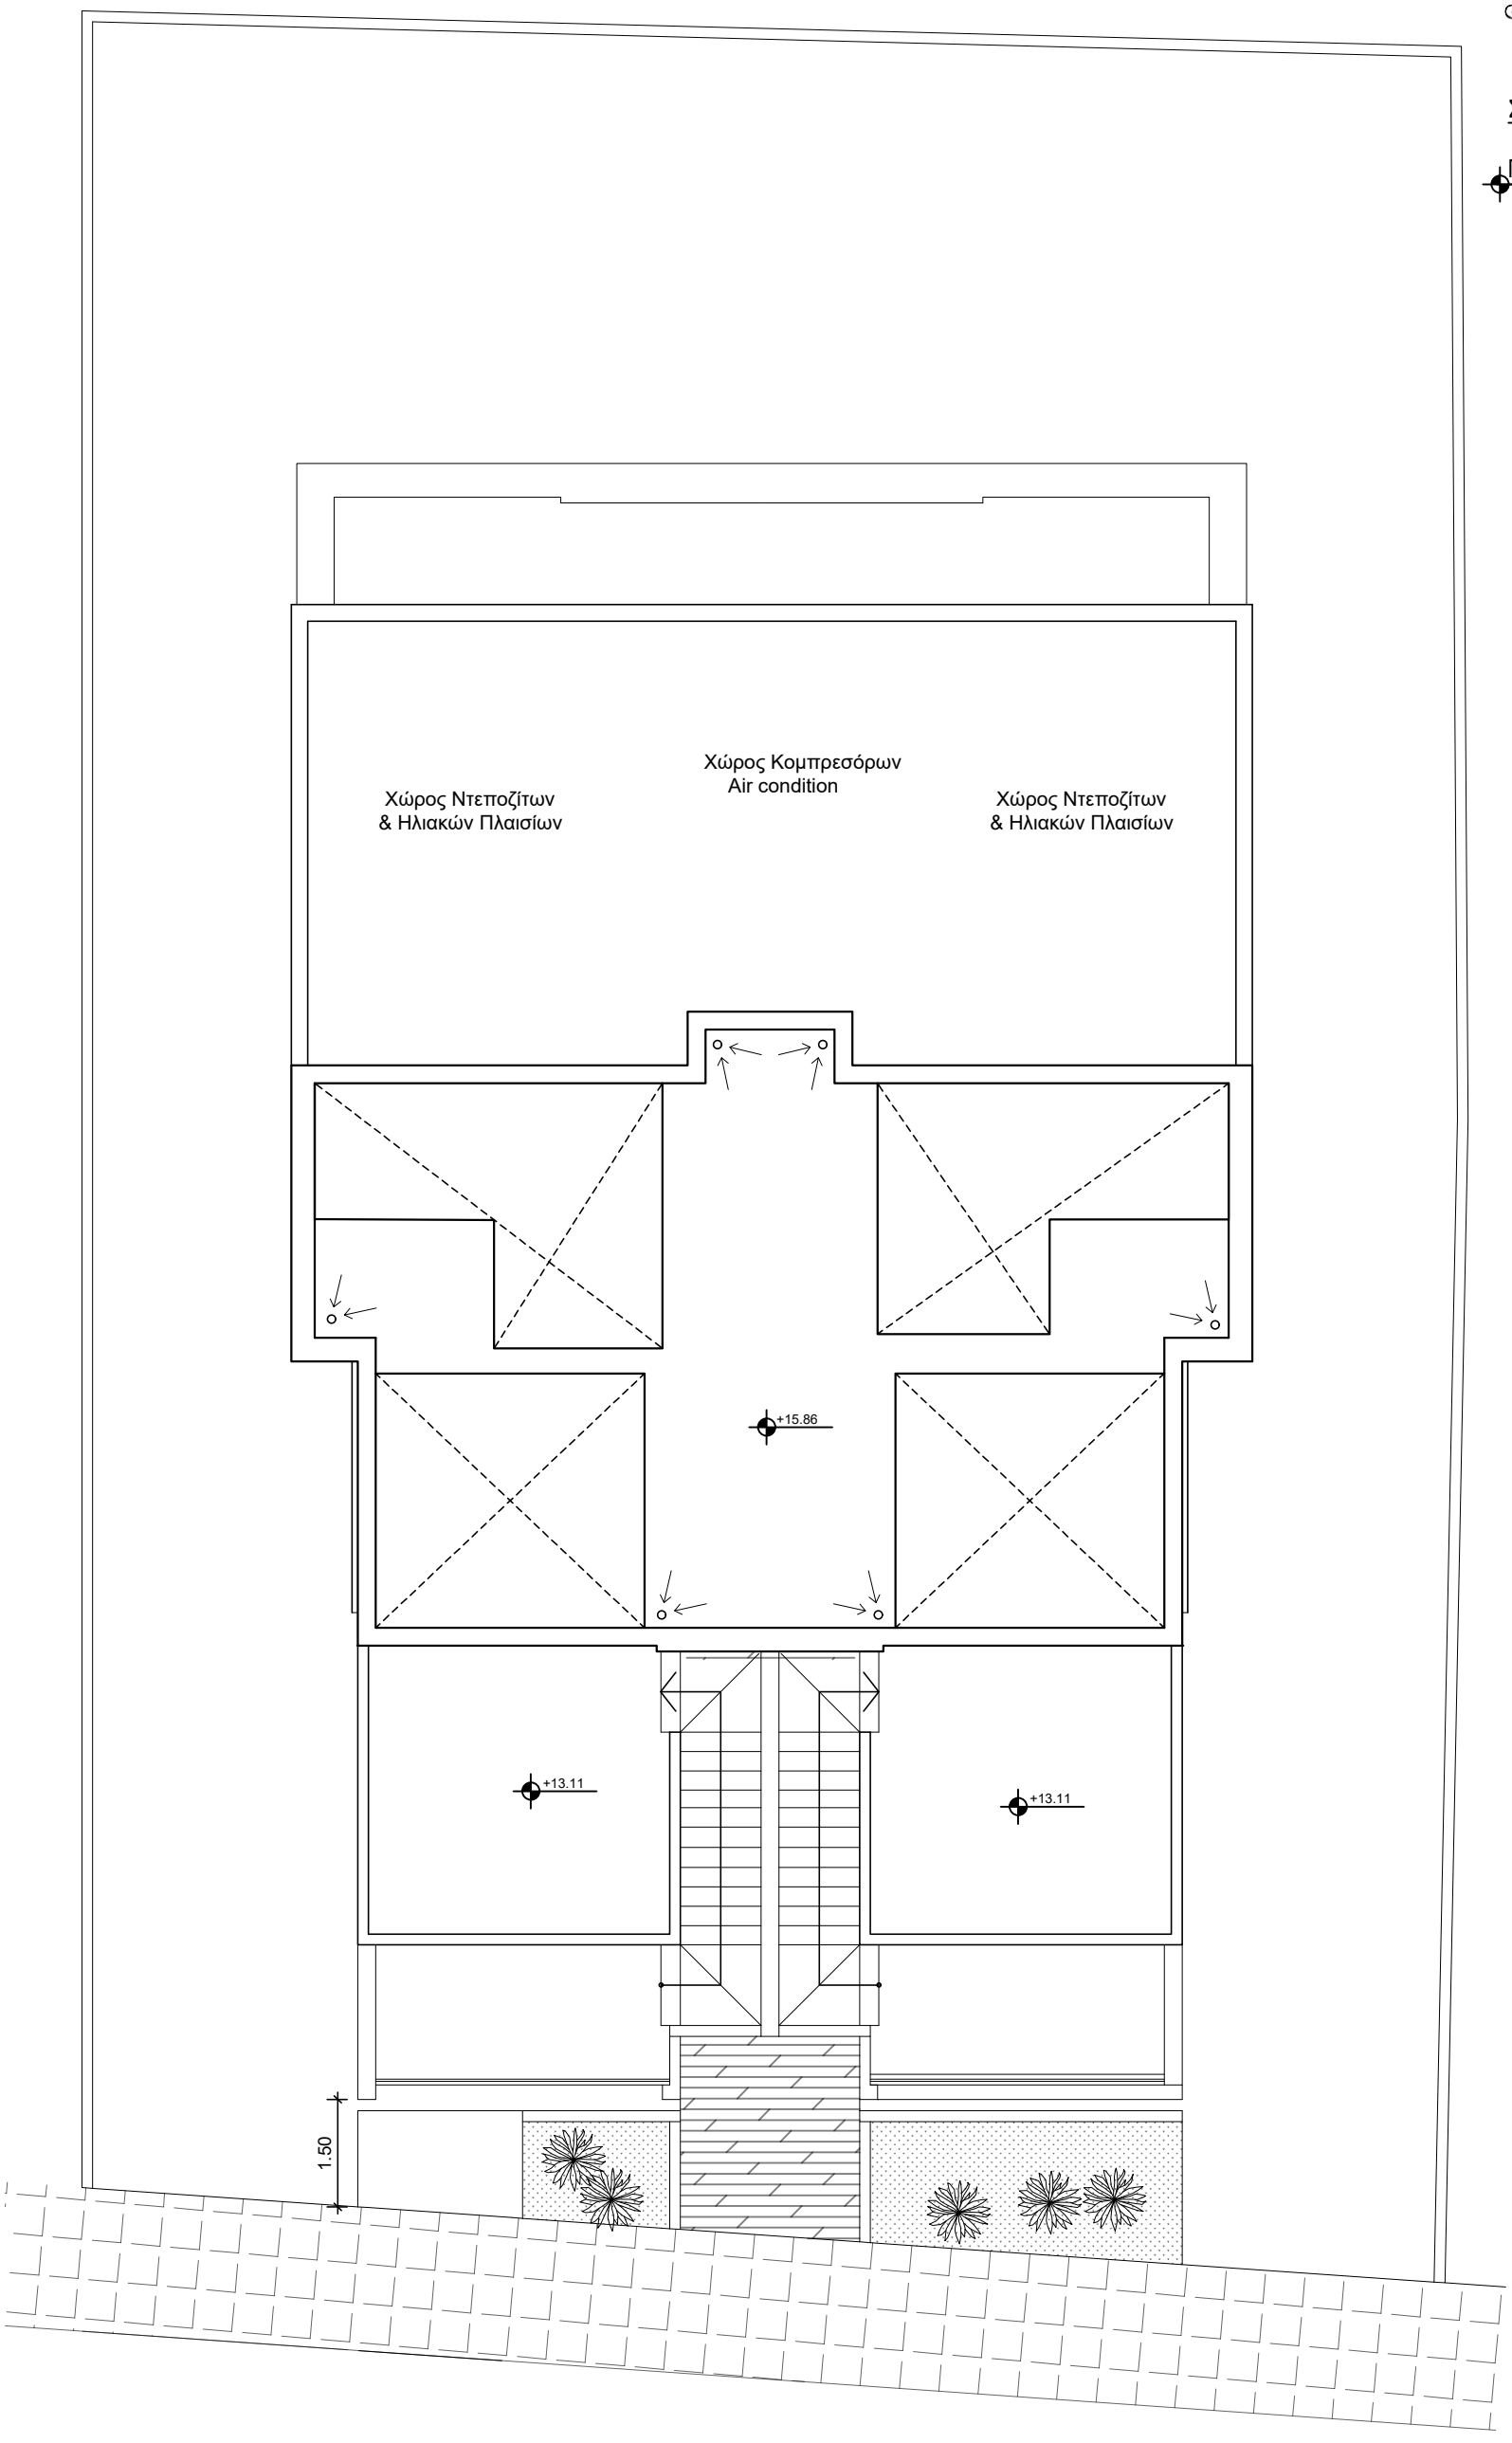

Αρχιτέκτονας Γιώργος Σάββα Τηλ. 95989531 email: gsarchitecture1@outlook.com	Έργο : Πολυκατοικία Krasa Heights 2 Modernage Homes Ltd	Τίτλος Σχεδίου: Κάτοψη πλάκα οροφής	Κλίμακα: 1:100	Ημερομηνία: Απρίλιος 2023	Σχεδίαση: Γ.Σ. Έλεγχος: Γ.Σ.	Υπογραφή: Σφραγίδα:	αρ.Σχεδίου: 05

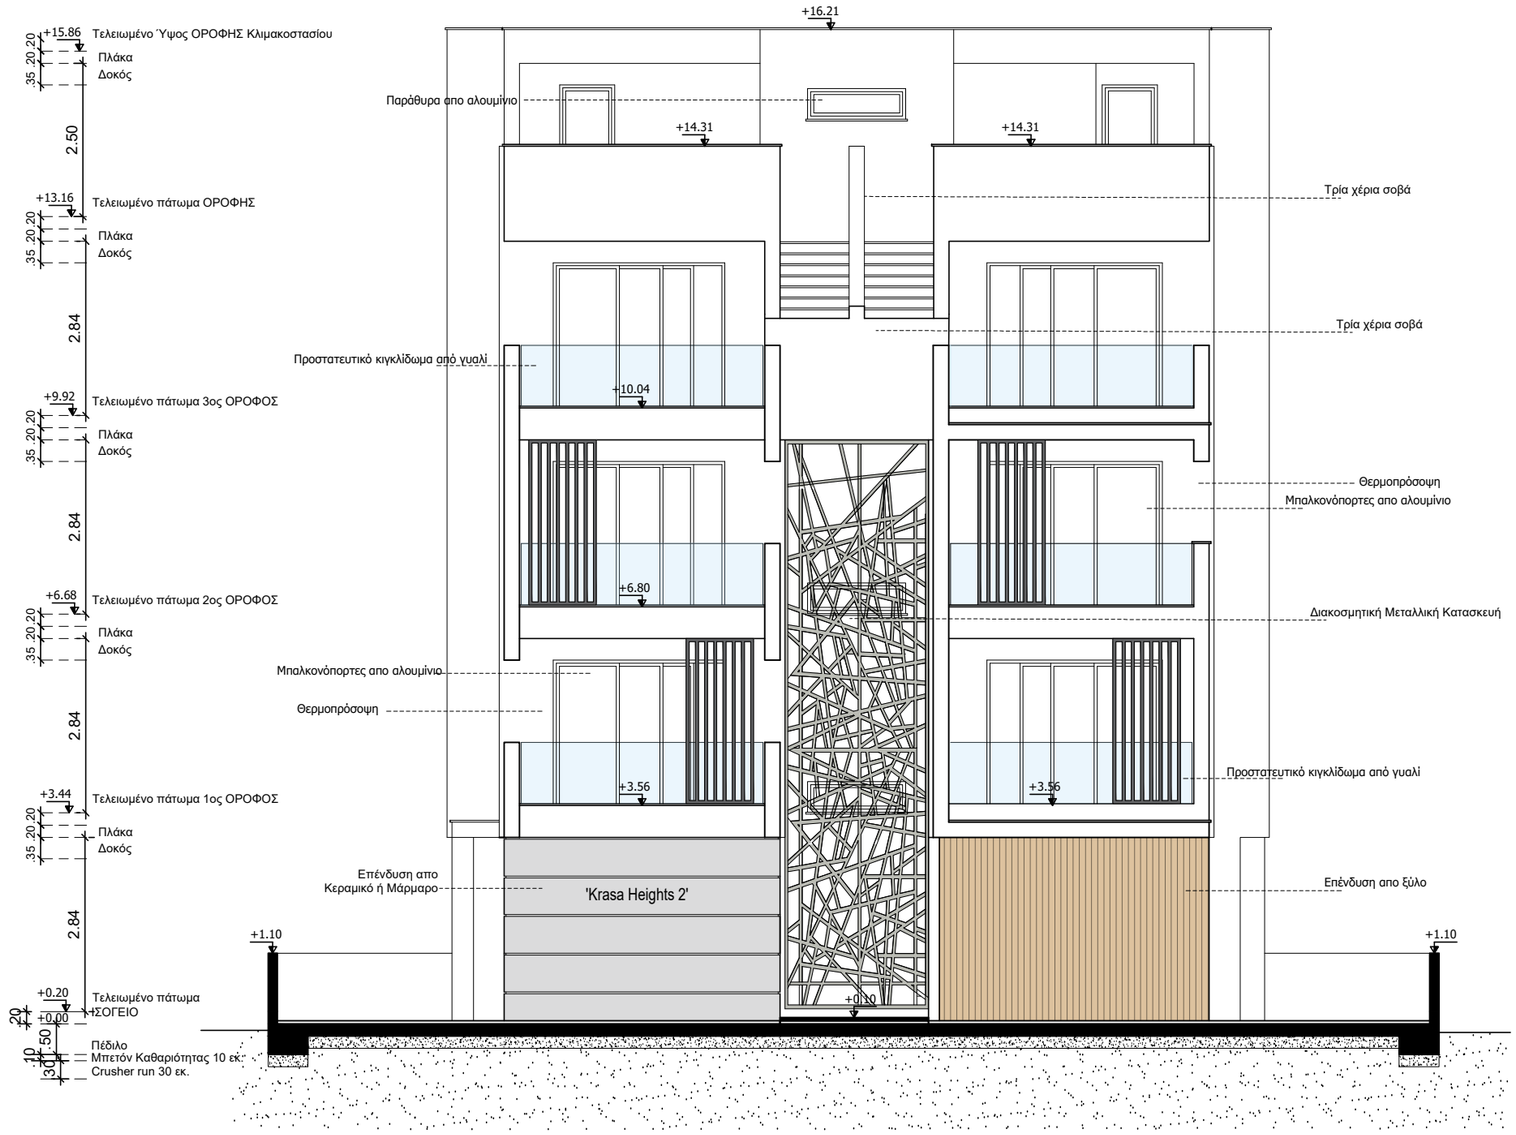


Πρόσοψη

Αρχιτέκτονας Γιώργος Σάββα
Τηλ. 99319827 - 95989531 email: george85-savva@hotmail.com

Έργο :
Πολυκατοικία Krasa Heights 2
Modernage Homes Ltd

Τίτλος Σχεδίου:
Πρόσοψη

Ημερομηνία:	Κλίμακα:	Σχεδίαση:	Υπογραφή:	αρ.Σχεδίου:
Απρίλιος 2023	1:100	Γ. Σ.		06
		Έλεγχος: Γ. Σ.	Σφραγίδα:	

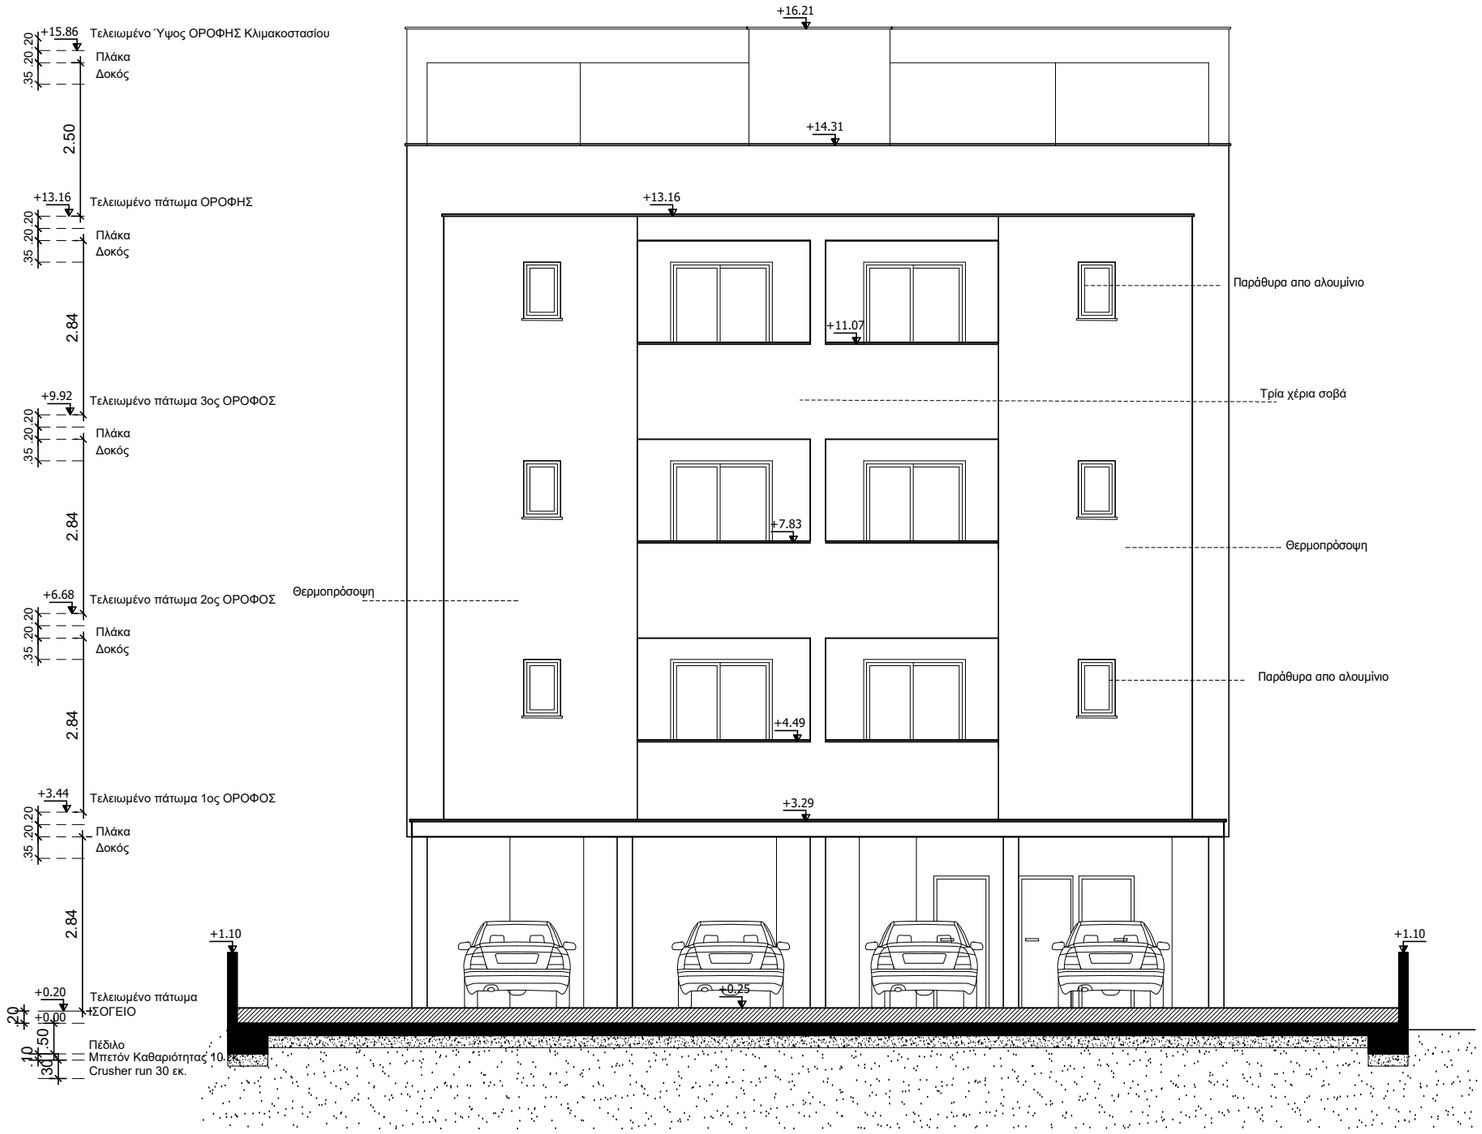


Πίσω όψη

Αρχιτέκτονας Γιώργος Σάββα
Τηλ. 99319827 - 95989531 email: george85-savva@hotmail.com

Έργο :
Πολυκατοικία Krasa Heights 2
Modernage Homes Ltd

Τίτλος Σχεδίου:
Πίσω όψη

Ημερομηνία:	Κλίμακα:	Σχεδίαση:	Υπογραφή:	αρ.Σχεδίου:
Απρίλιος 2023	1:100	Γ. Σ.	Σφραγίδα:	07
		Έλεγχος: Γ. Σ.		

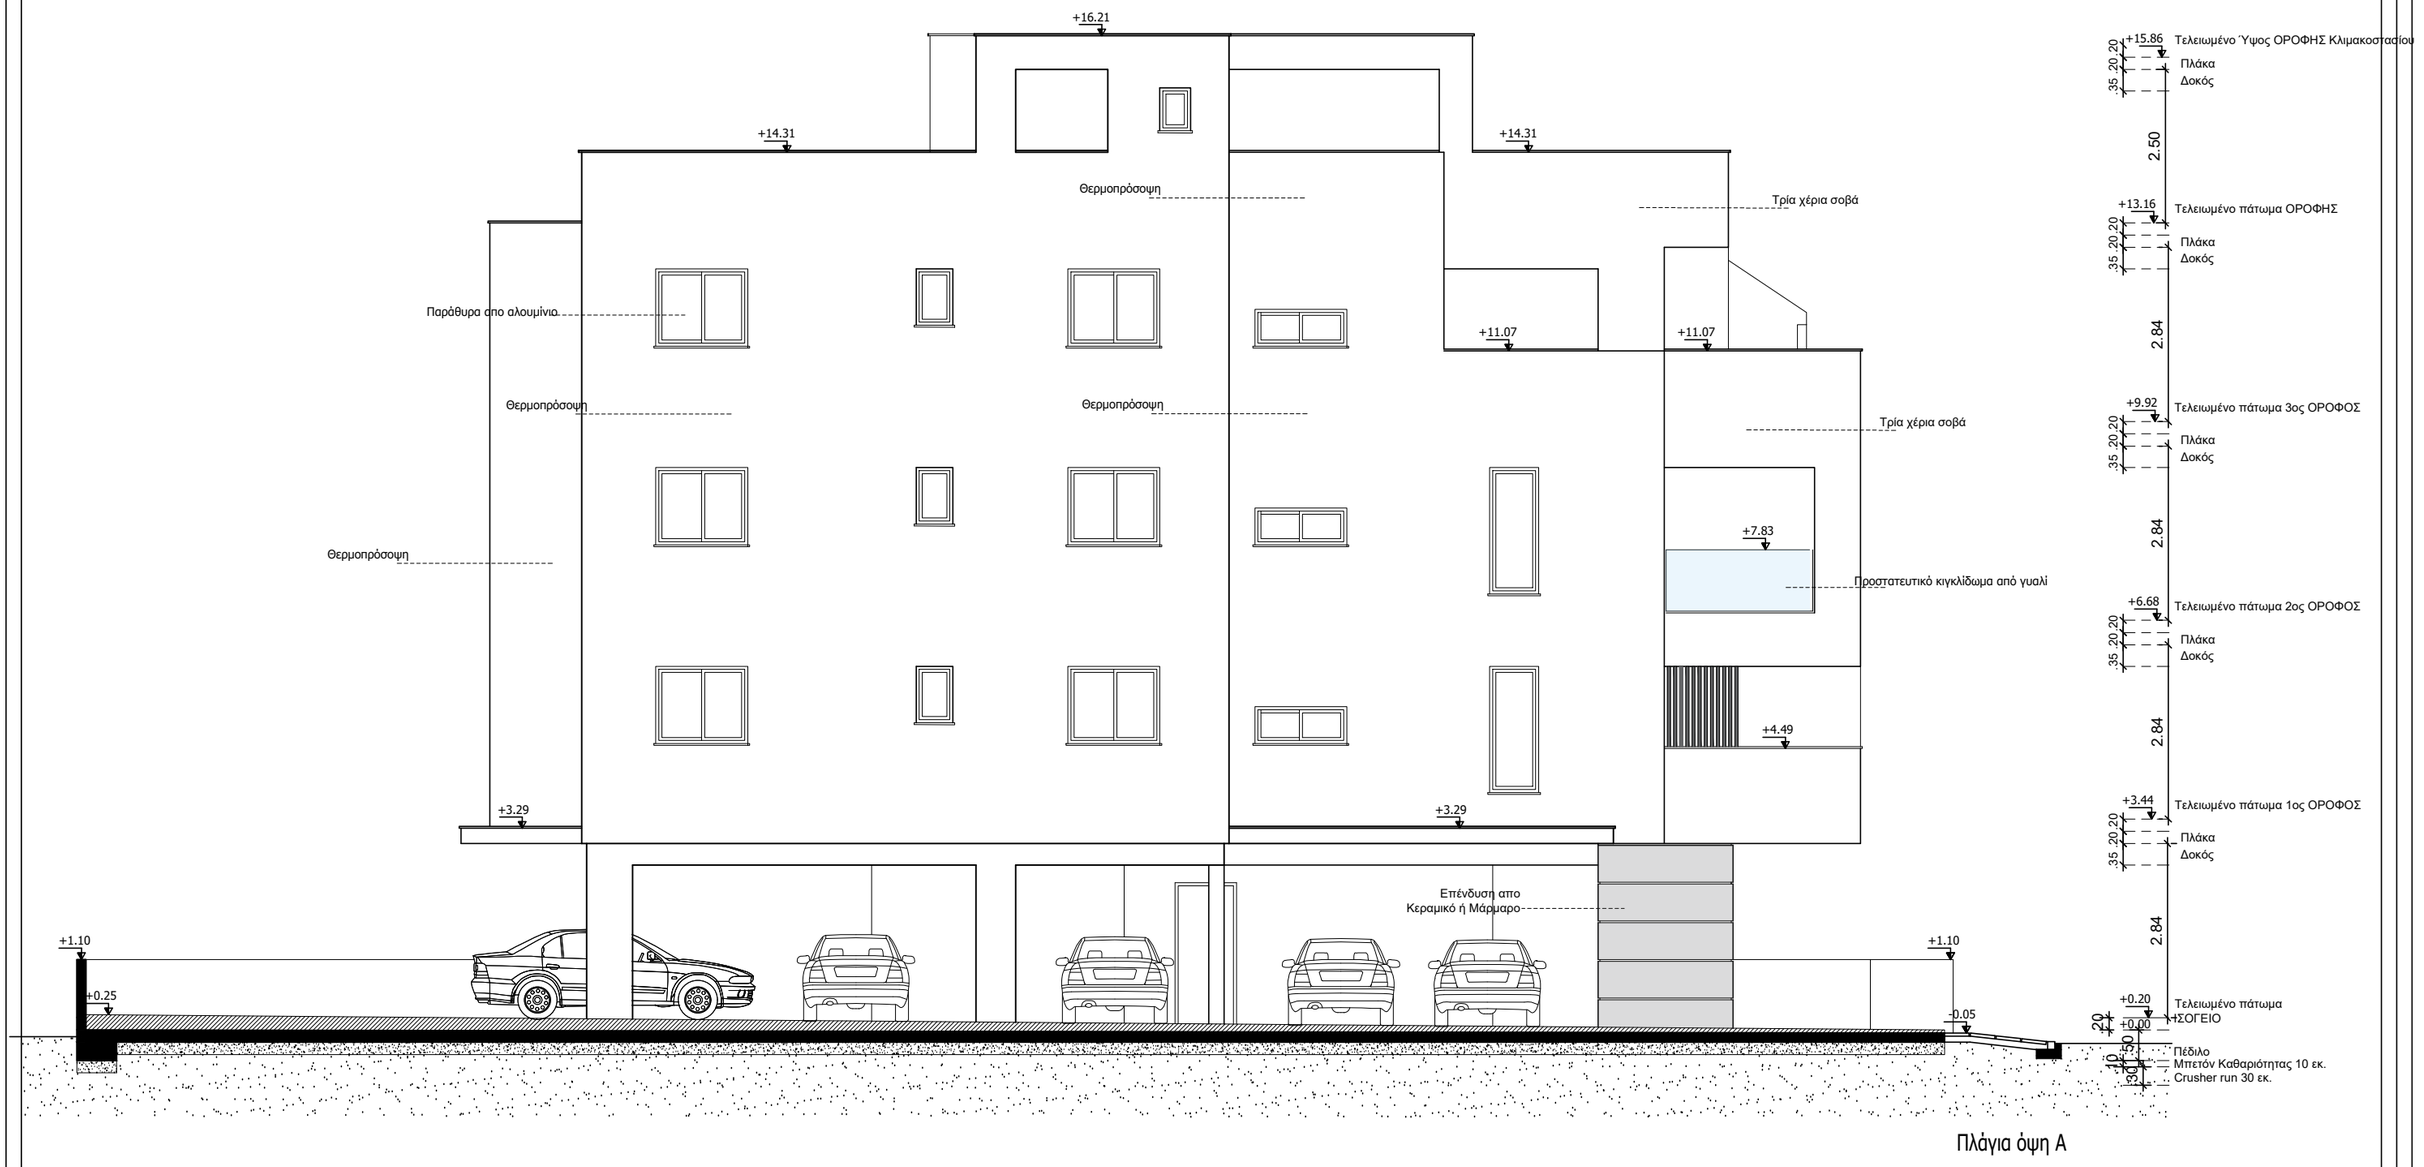

Πλάγια όψη Α


Αρχιτέκτονας Γιώργος Σάββα
Τηλ. 99319827 - 95989531 email: george85-savva@hotmail.com

Έργο :
Πολυκατοικία Krasa Heights 2
Modernage Homes Ltd

Τίτλος Σχεδίου:
Πλάγια όψη Α

Ημερομηνία:	Κλίμακα:	Σχεδίαση:	Υπογραφή:
Απρίλιος 2023	1:100	Γ. Σ.	
		Έλεγχος: Γ. Σ.	Σφραγίδα:

ar.Σχεδίου: 08

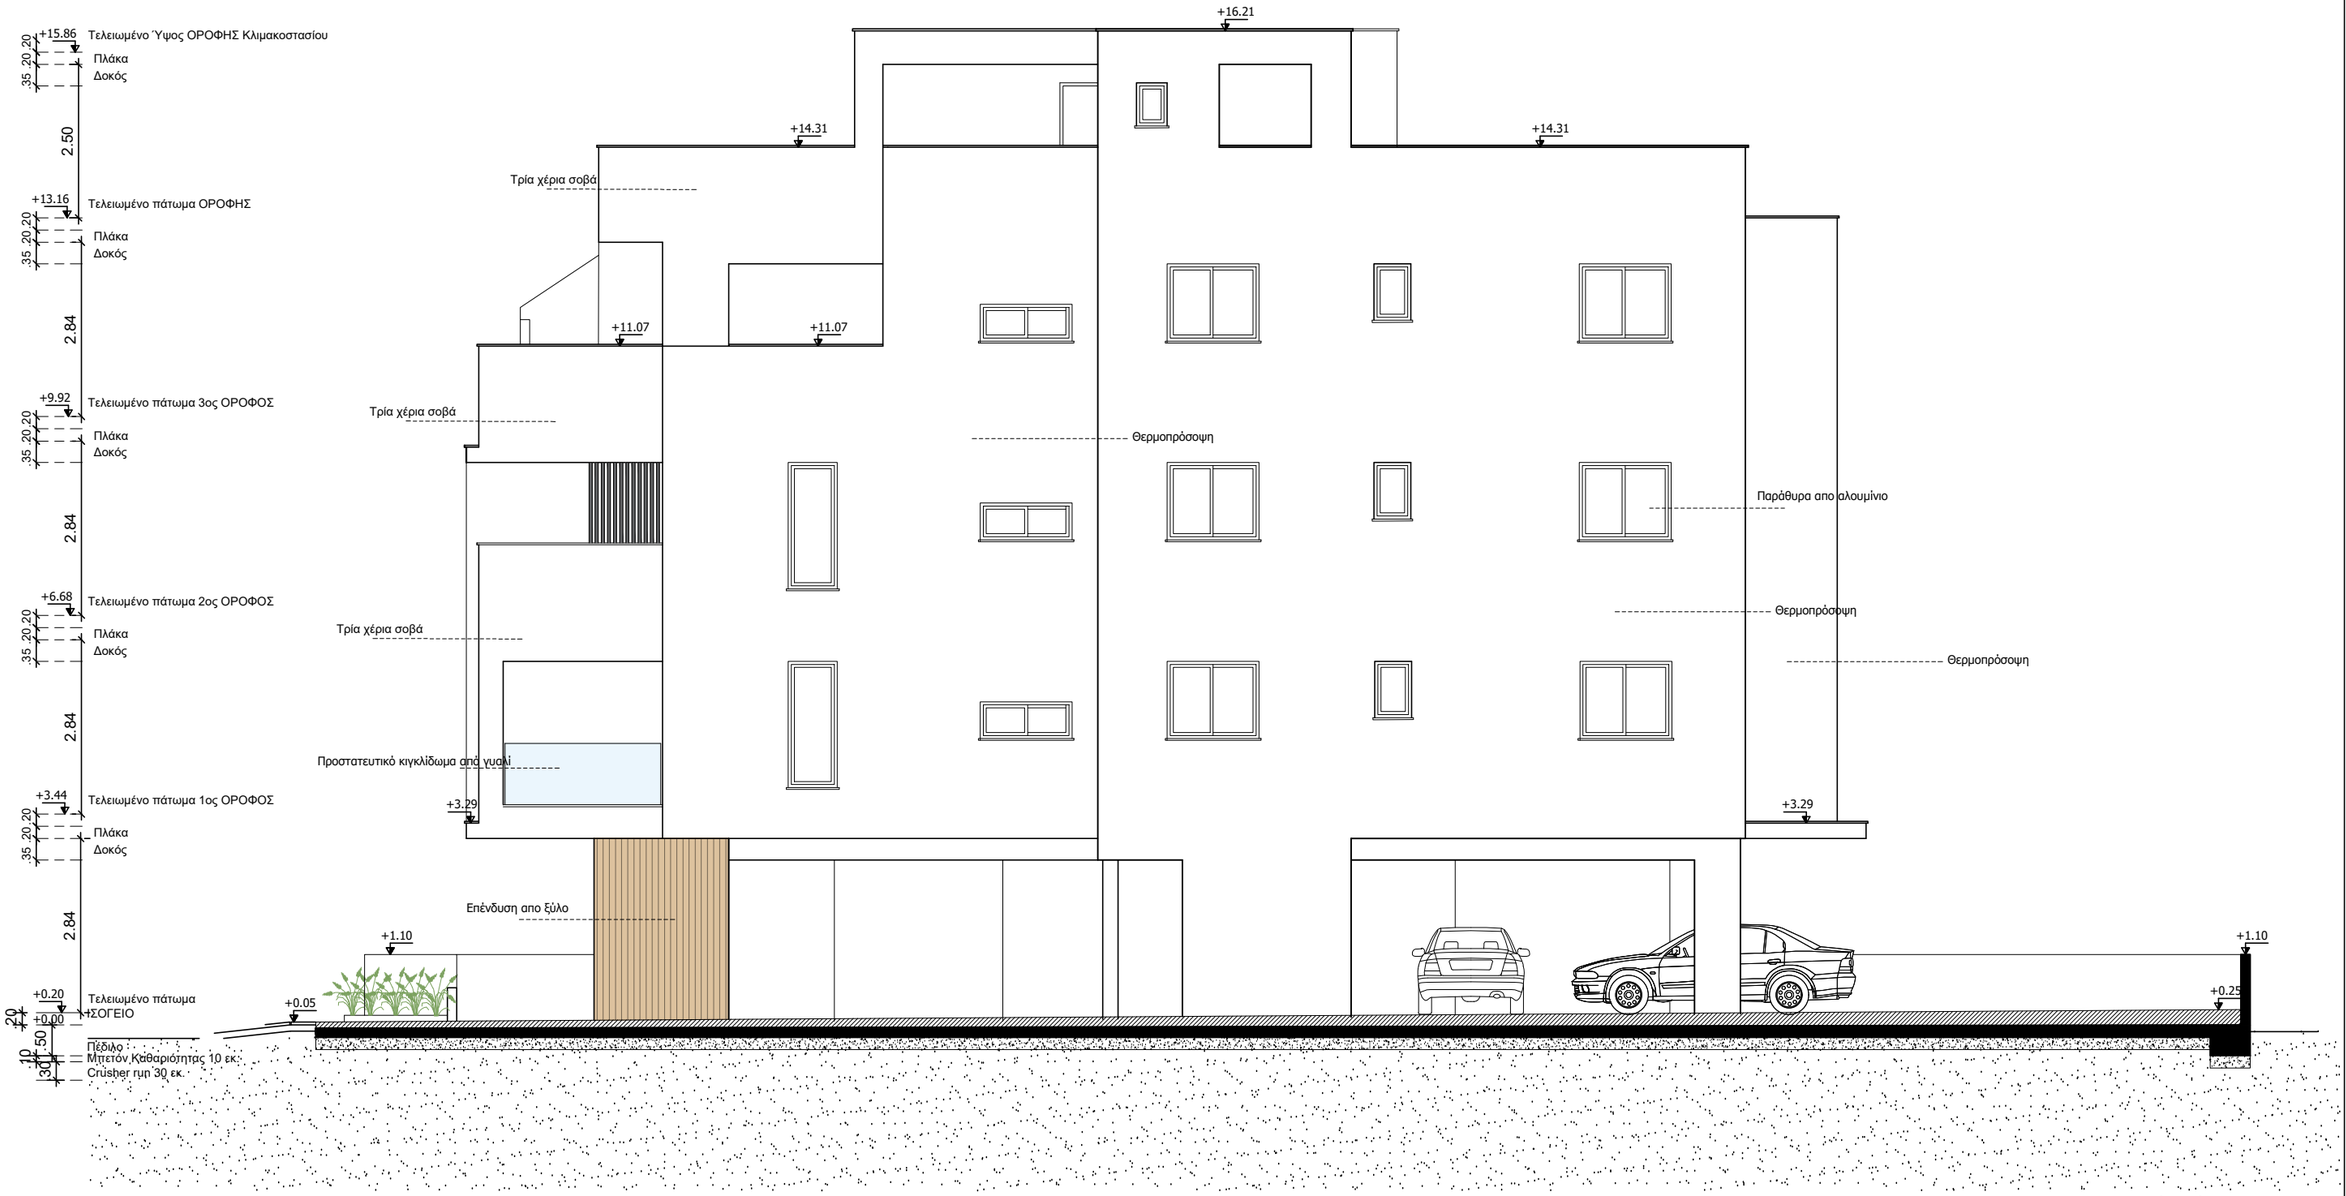

Πλάγια όψη Β


Αρχιτέκτονας Γιώργος Σάββα
Τηλ. 99319827 - 95989531 email: george85-savva@hotmail.com

Έργο :
Πολυκατοικία Krasa Heights 2
Modernage Homes Ltd

Τίτλος Σχεδίου:
Πλάγια όψη Β

Ημερομηνία:	Κλίμακα:	Σχεδίαση:	Υπογραφή:
		Γ. Σ.	
Απρίλιος 2023	1:100	Έλεγχος: Γ. Σ.	Σφραγίδα:

αρ.Σχεδίου: 09

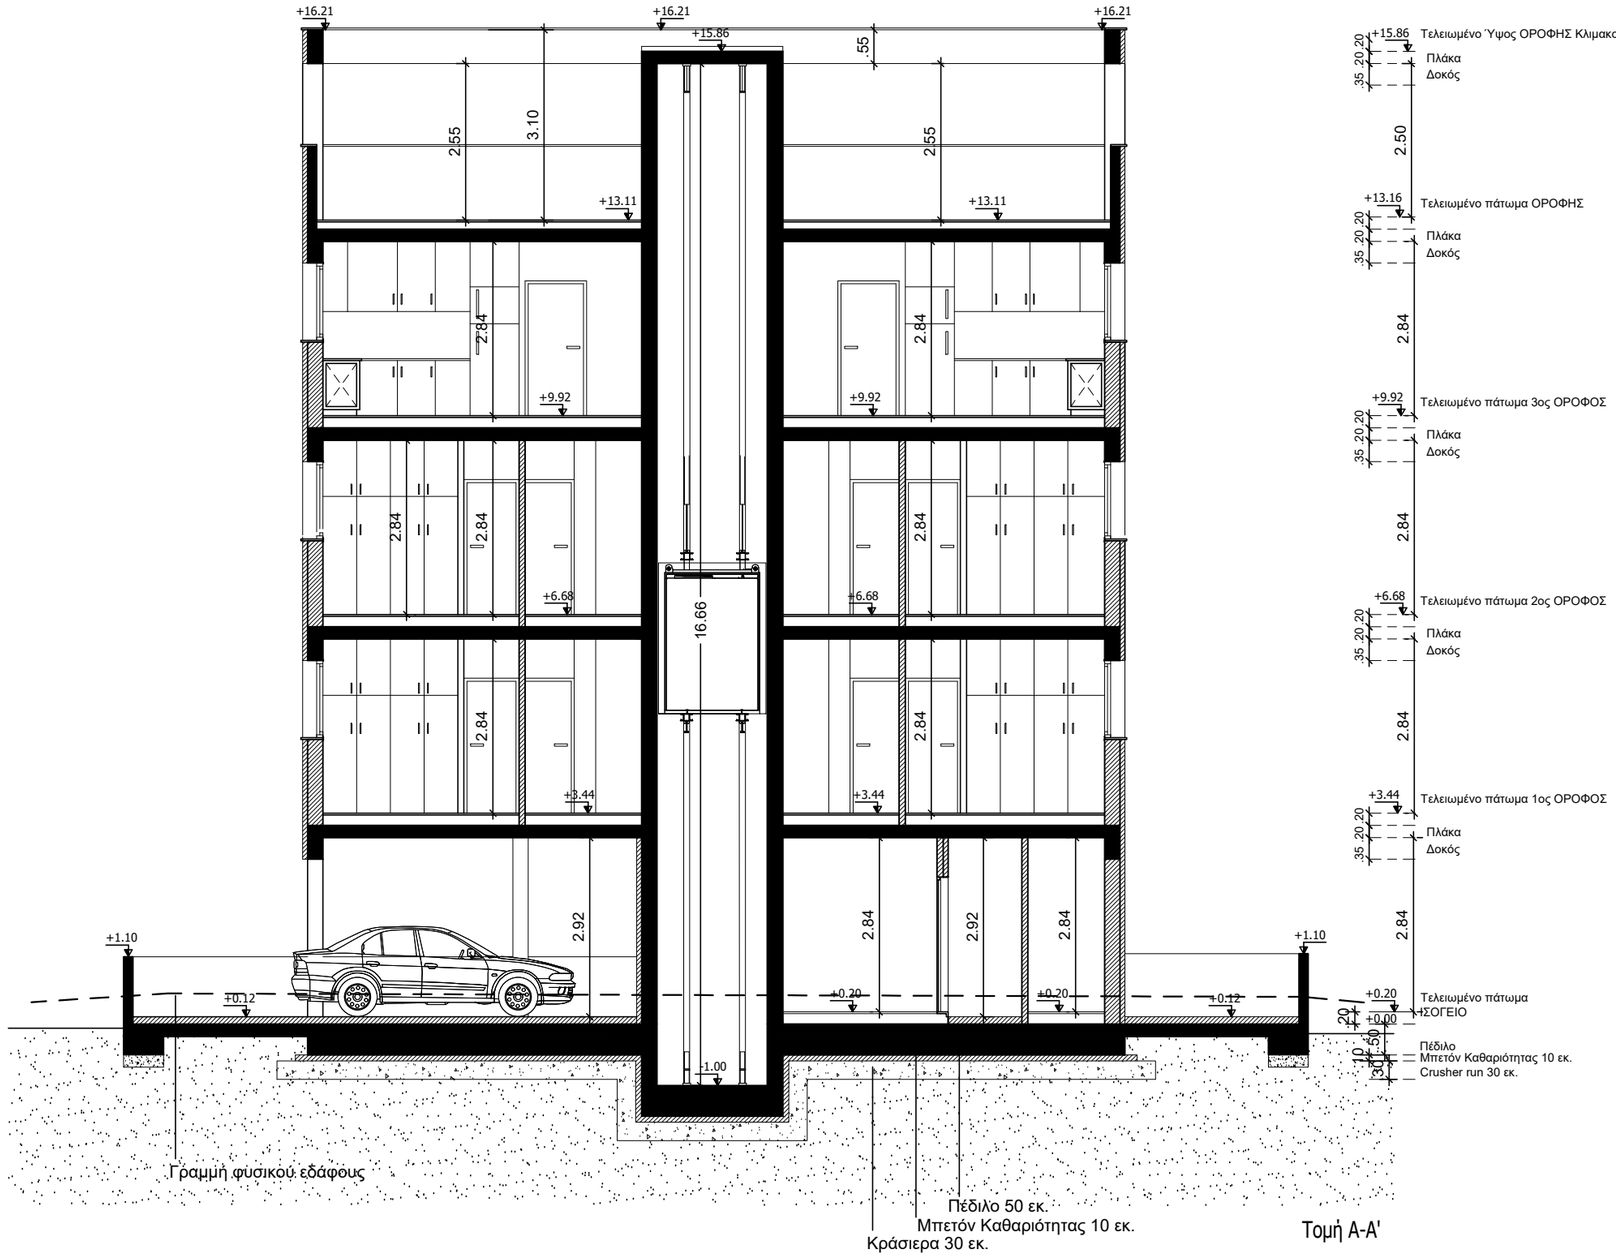


Τομή Α-Α'

Αρχιτέκτονας Γιώργος Σάββα
Τηλ. 99319827 - 95989531 email: george85-savva@hotmail.com

Έργο :
Πολυκατοικία Krasa Heights 2
Modernage Homes Ltd

Τίτλος Σχεδίου:
Τομή Α-Α'

Ημερομηνία:	Κλίμακα:	Σχεδίαση:	Υπογραφή:	αρ.Σχεδίου:
Απρίλιος 2023	1:100	Γ. Σ.		10
		Έλεγχος: Γ. Σ.	Σφραγίδα:	

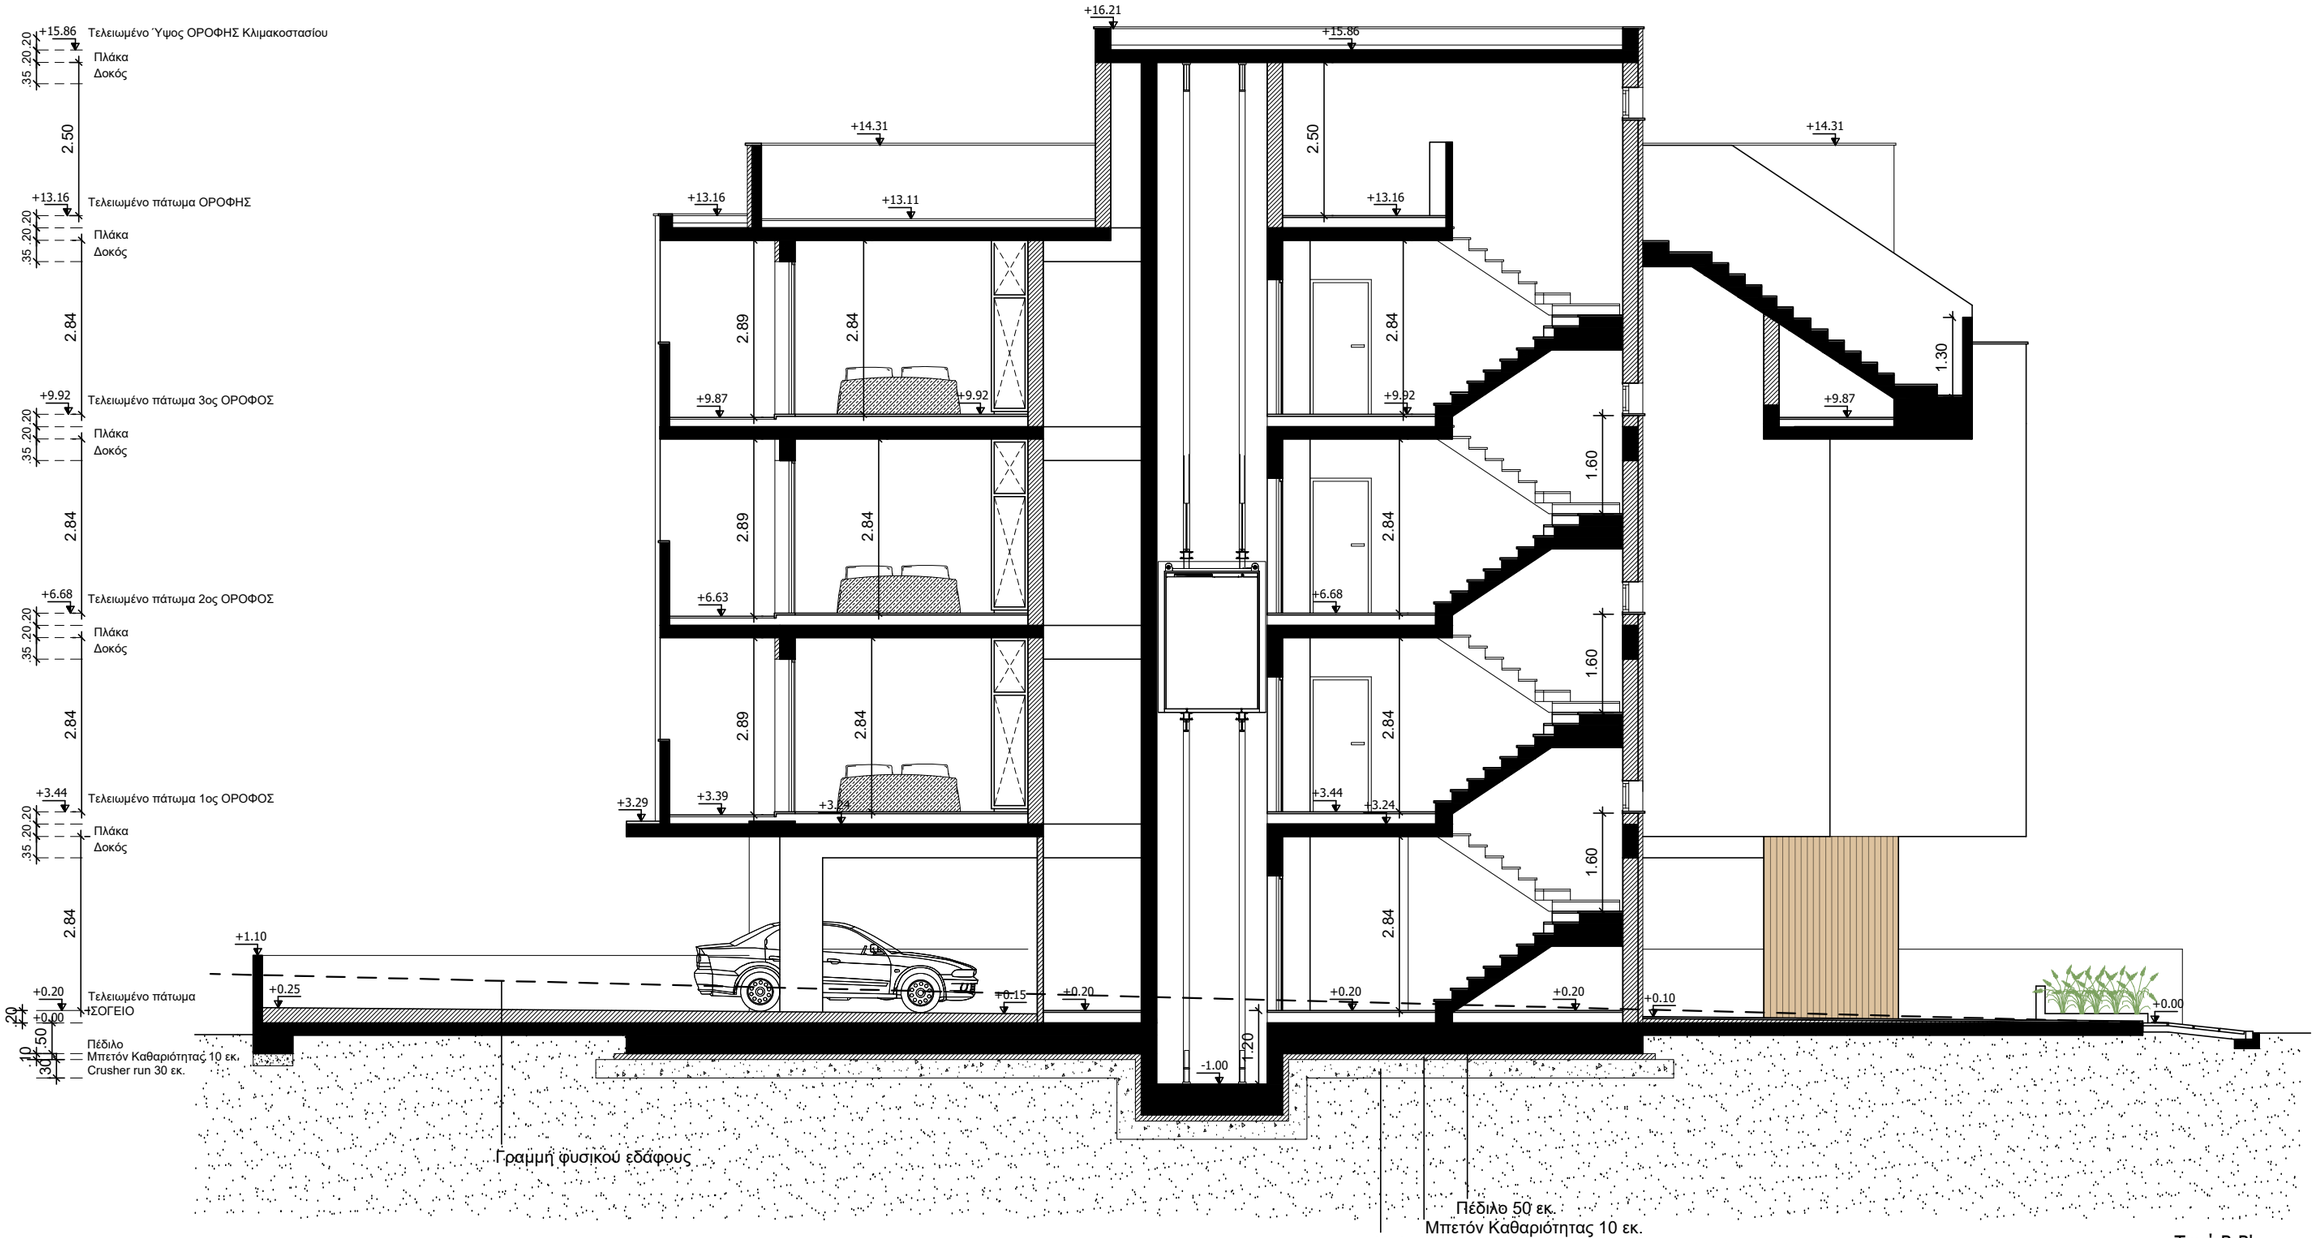

Τομή Β-Β'

Αρχιτέκτονας Γιώργος Σάββα
Τηλ. 99319827 - 95989531 email: george85-savva@hotmail.com

Έργο :
Πολυκατοικία Krasa Heights 2
Modernage Homes Ltd

Τίτλος Σχεδίου:
Τομή Β-Β'

Ημερομηνία:	Κλίμακα:	Σχεδίαση:	Υπογραφή:
		Γ. Σ.	
Απρίλιος 2023	1:100	Έλεγχος: Γ. Σ.	Σφραγίδα:

αρ.Σχεδίου: 11