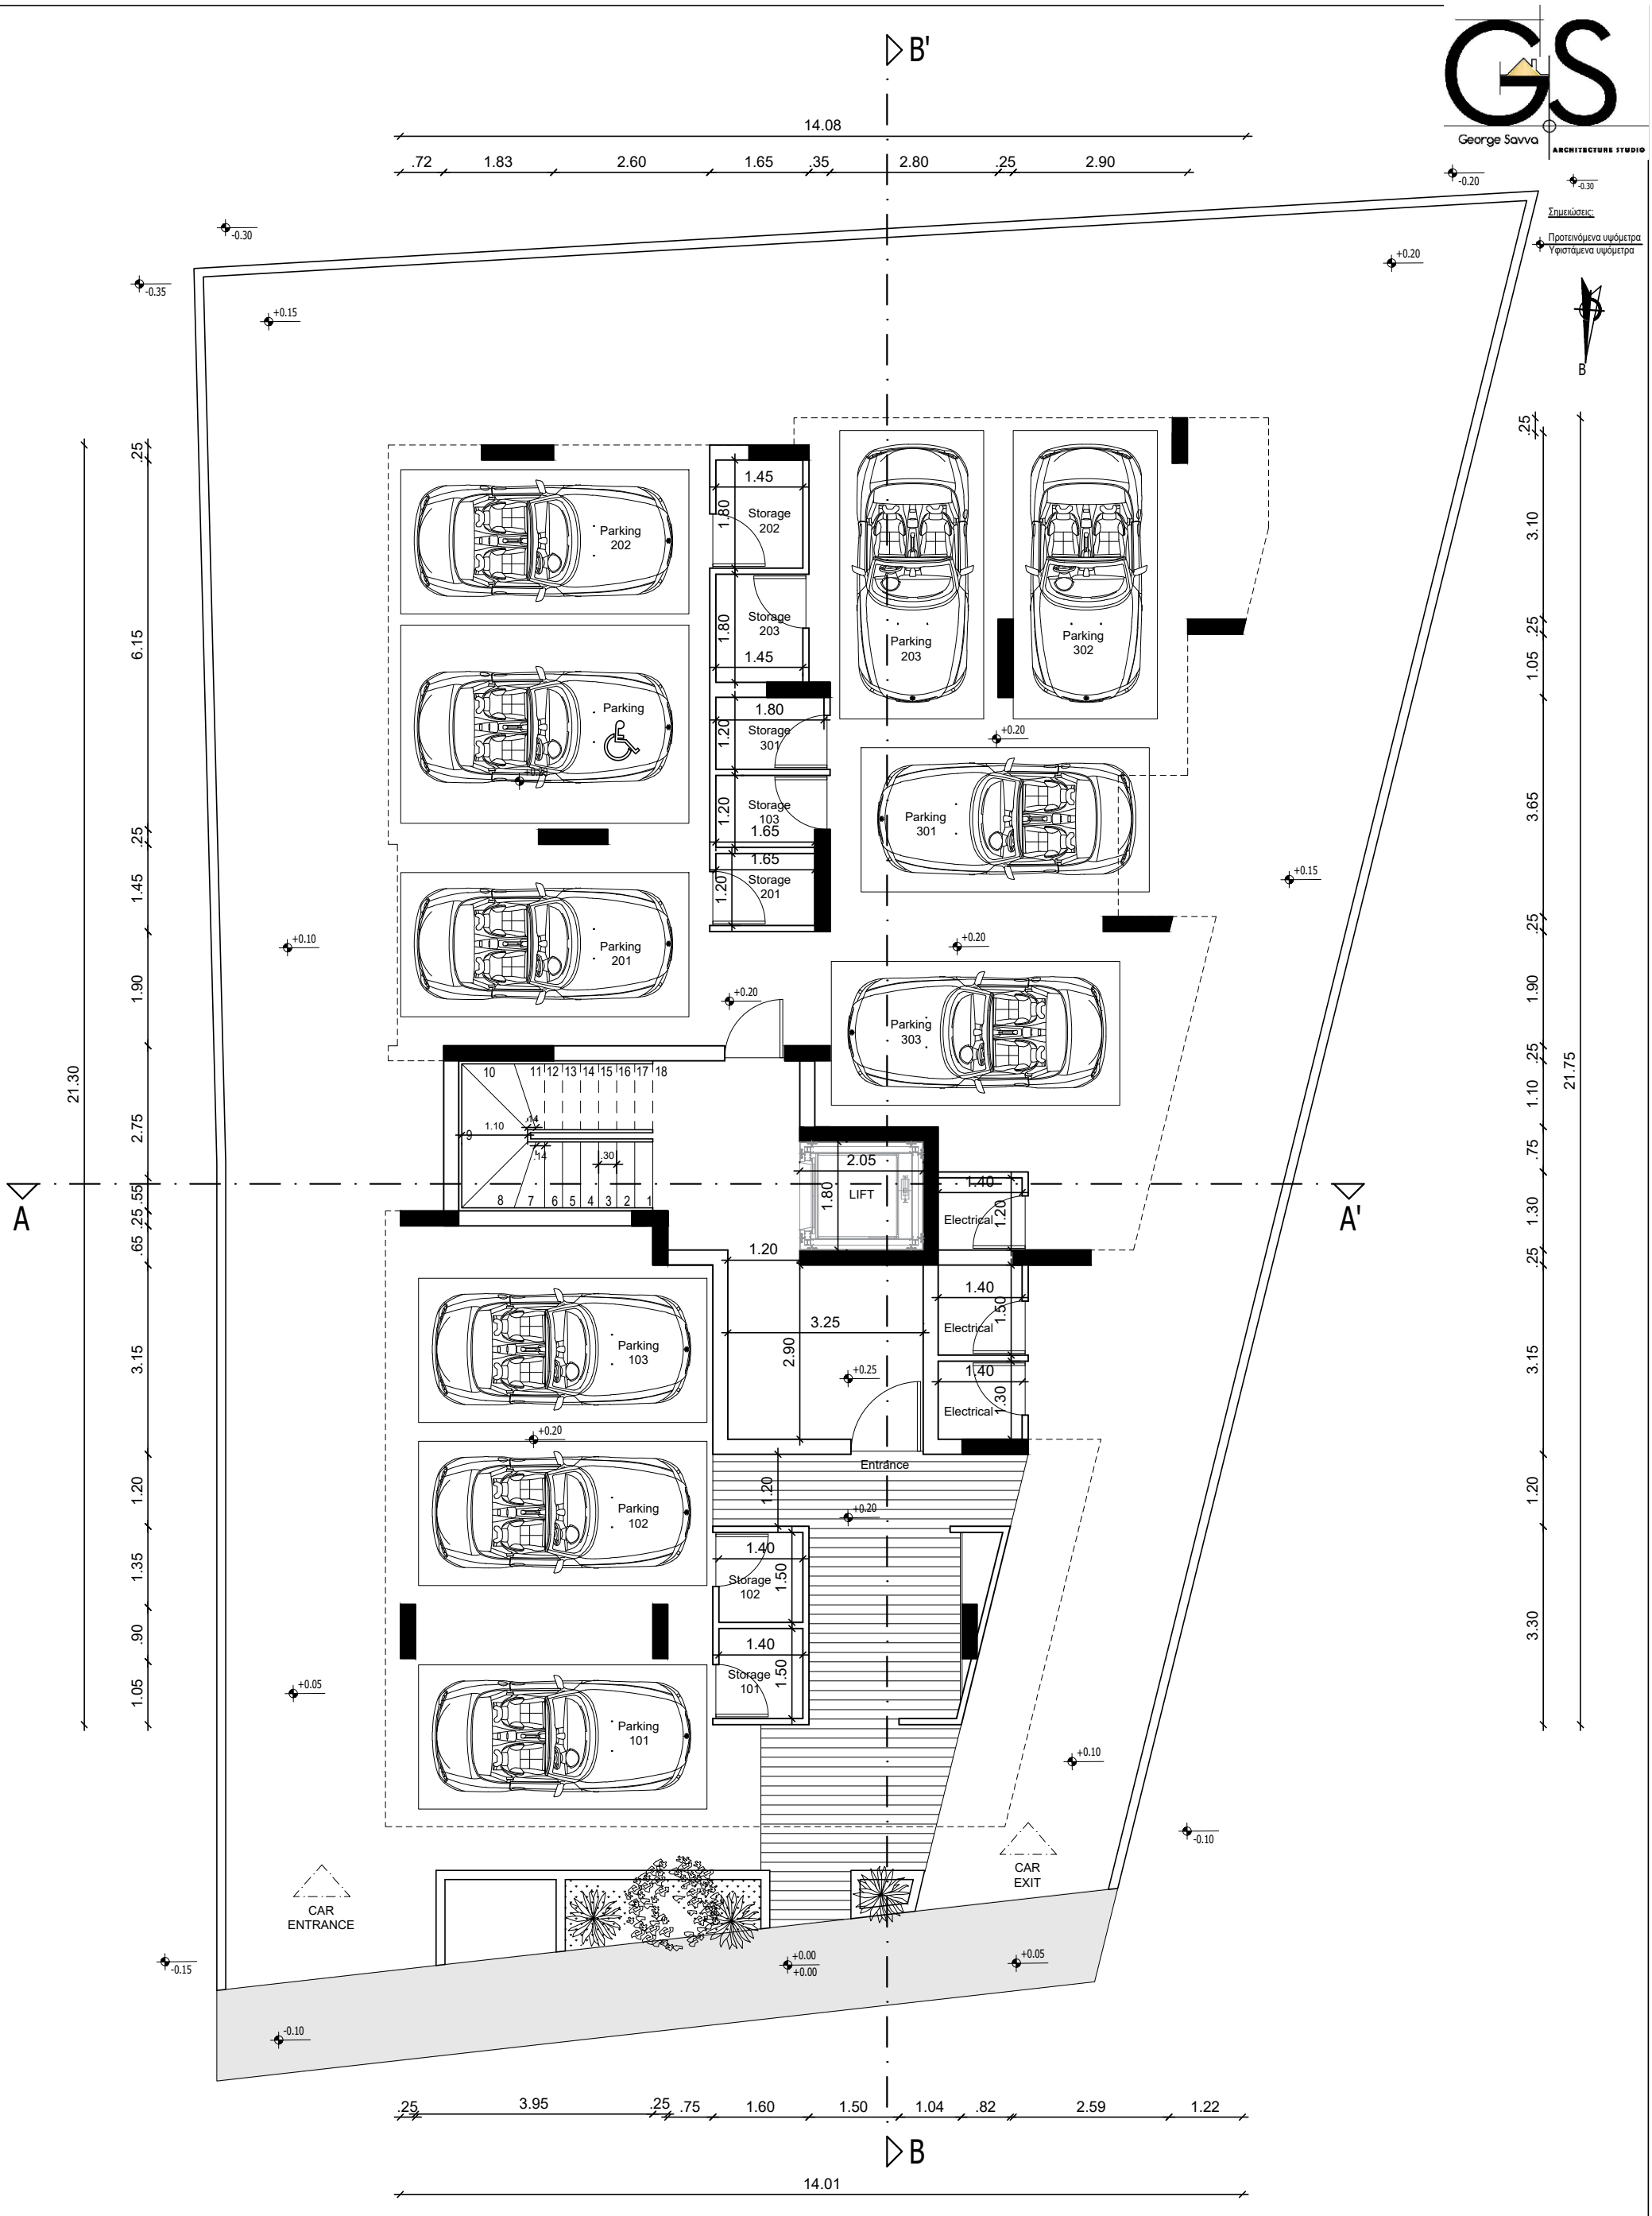


Αρχιτέκτονας Γιώργος Σάββα Τηλ. 95989531 email: gsarchitecture1@outlook.com	Έργο : Πολυκατοικία Saint Nicolas Residence Modernage Homes Ltd	Τίτλος Σχεδίου: Γενικό Χωροταξικό Κάτοψη Ισογείου	Κλίμακα: 1:100	Ημερομηνία: Δεκέμβριος 2023	Σχεδίαση: Γ.Σ. Έλεγχος: Γ.Σ.	Υπογραφή: Σφραγίδα:	αρ.Σχεδίου: 00

George Savva
ARCHITECTURE STUDIO

Σημειώσεις:
Προτεινόμενα υψόμετρα
Υφιστάμενα υψόμετρα

B

14.65
4.50 1.50 2.10 .60 1.85 1.50 2.60

B'

Bedroom
Bedroom 1
Shower
Kicthen
Dining area
Master Bedroom
Shower
Kicthen
Dining area
Shower
sitting area
TV
Cov. ver
8.10 m2
Apart 101
TV
sitting area
Apart 102
Cov. ver
14.15m2
1st Floor
+3.50
LIFT
A
A'
Apart 103
Bedroom 1
Kicthen
W/M
Dining area
Shower
Shower
TV
sitting area
Master Bedroom
Cov. ver
16.35m2
+3.45

22.30
.45 .96 1.79 2.10 .60 1.20 .25 2.85 .25 .25 .55 1.40 .55 .96 1.79 .95 .60 1.60 .60 3.50 .90


.98 .26 .60 1.77 .63 1.30 .42 2.35 .25 1.05 .20 .80 .94 22.30
2.13 .17 1.00 1.50 .50 .30 .80 2.30 1.65 .90

.25 .25 2.85 1.10 .15 .60 .95 2.95 .50 1.10 .25 .80 1.90 .35 .25 .91 .44
14.45

Κάτοψη 1ου Ορόφου


B

Αρχιτέκτονας Γιώργος Σάββα Τηλ. 95989531 email: gsarchitecture1@outlook.com	Έργο : Πολυκατοικία Saint Nicolas Residence Modernage Homes Ltd	Τίτλος Σχεδίου: Κάτοψη 1ου ορόφου	Κλίμακα: 1:100	Ημερομηνία: Δεκέμβριος 2023	Σχεδίαση: Γ.Σ. Έλεγχος: Γ.Σ.	Υπογραφή: Σφραγίδα:	αρ.Σχεδίου: 01

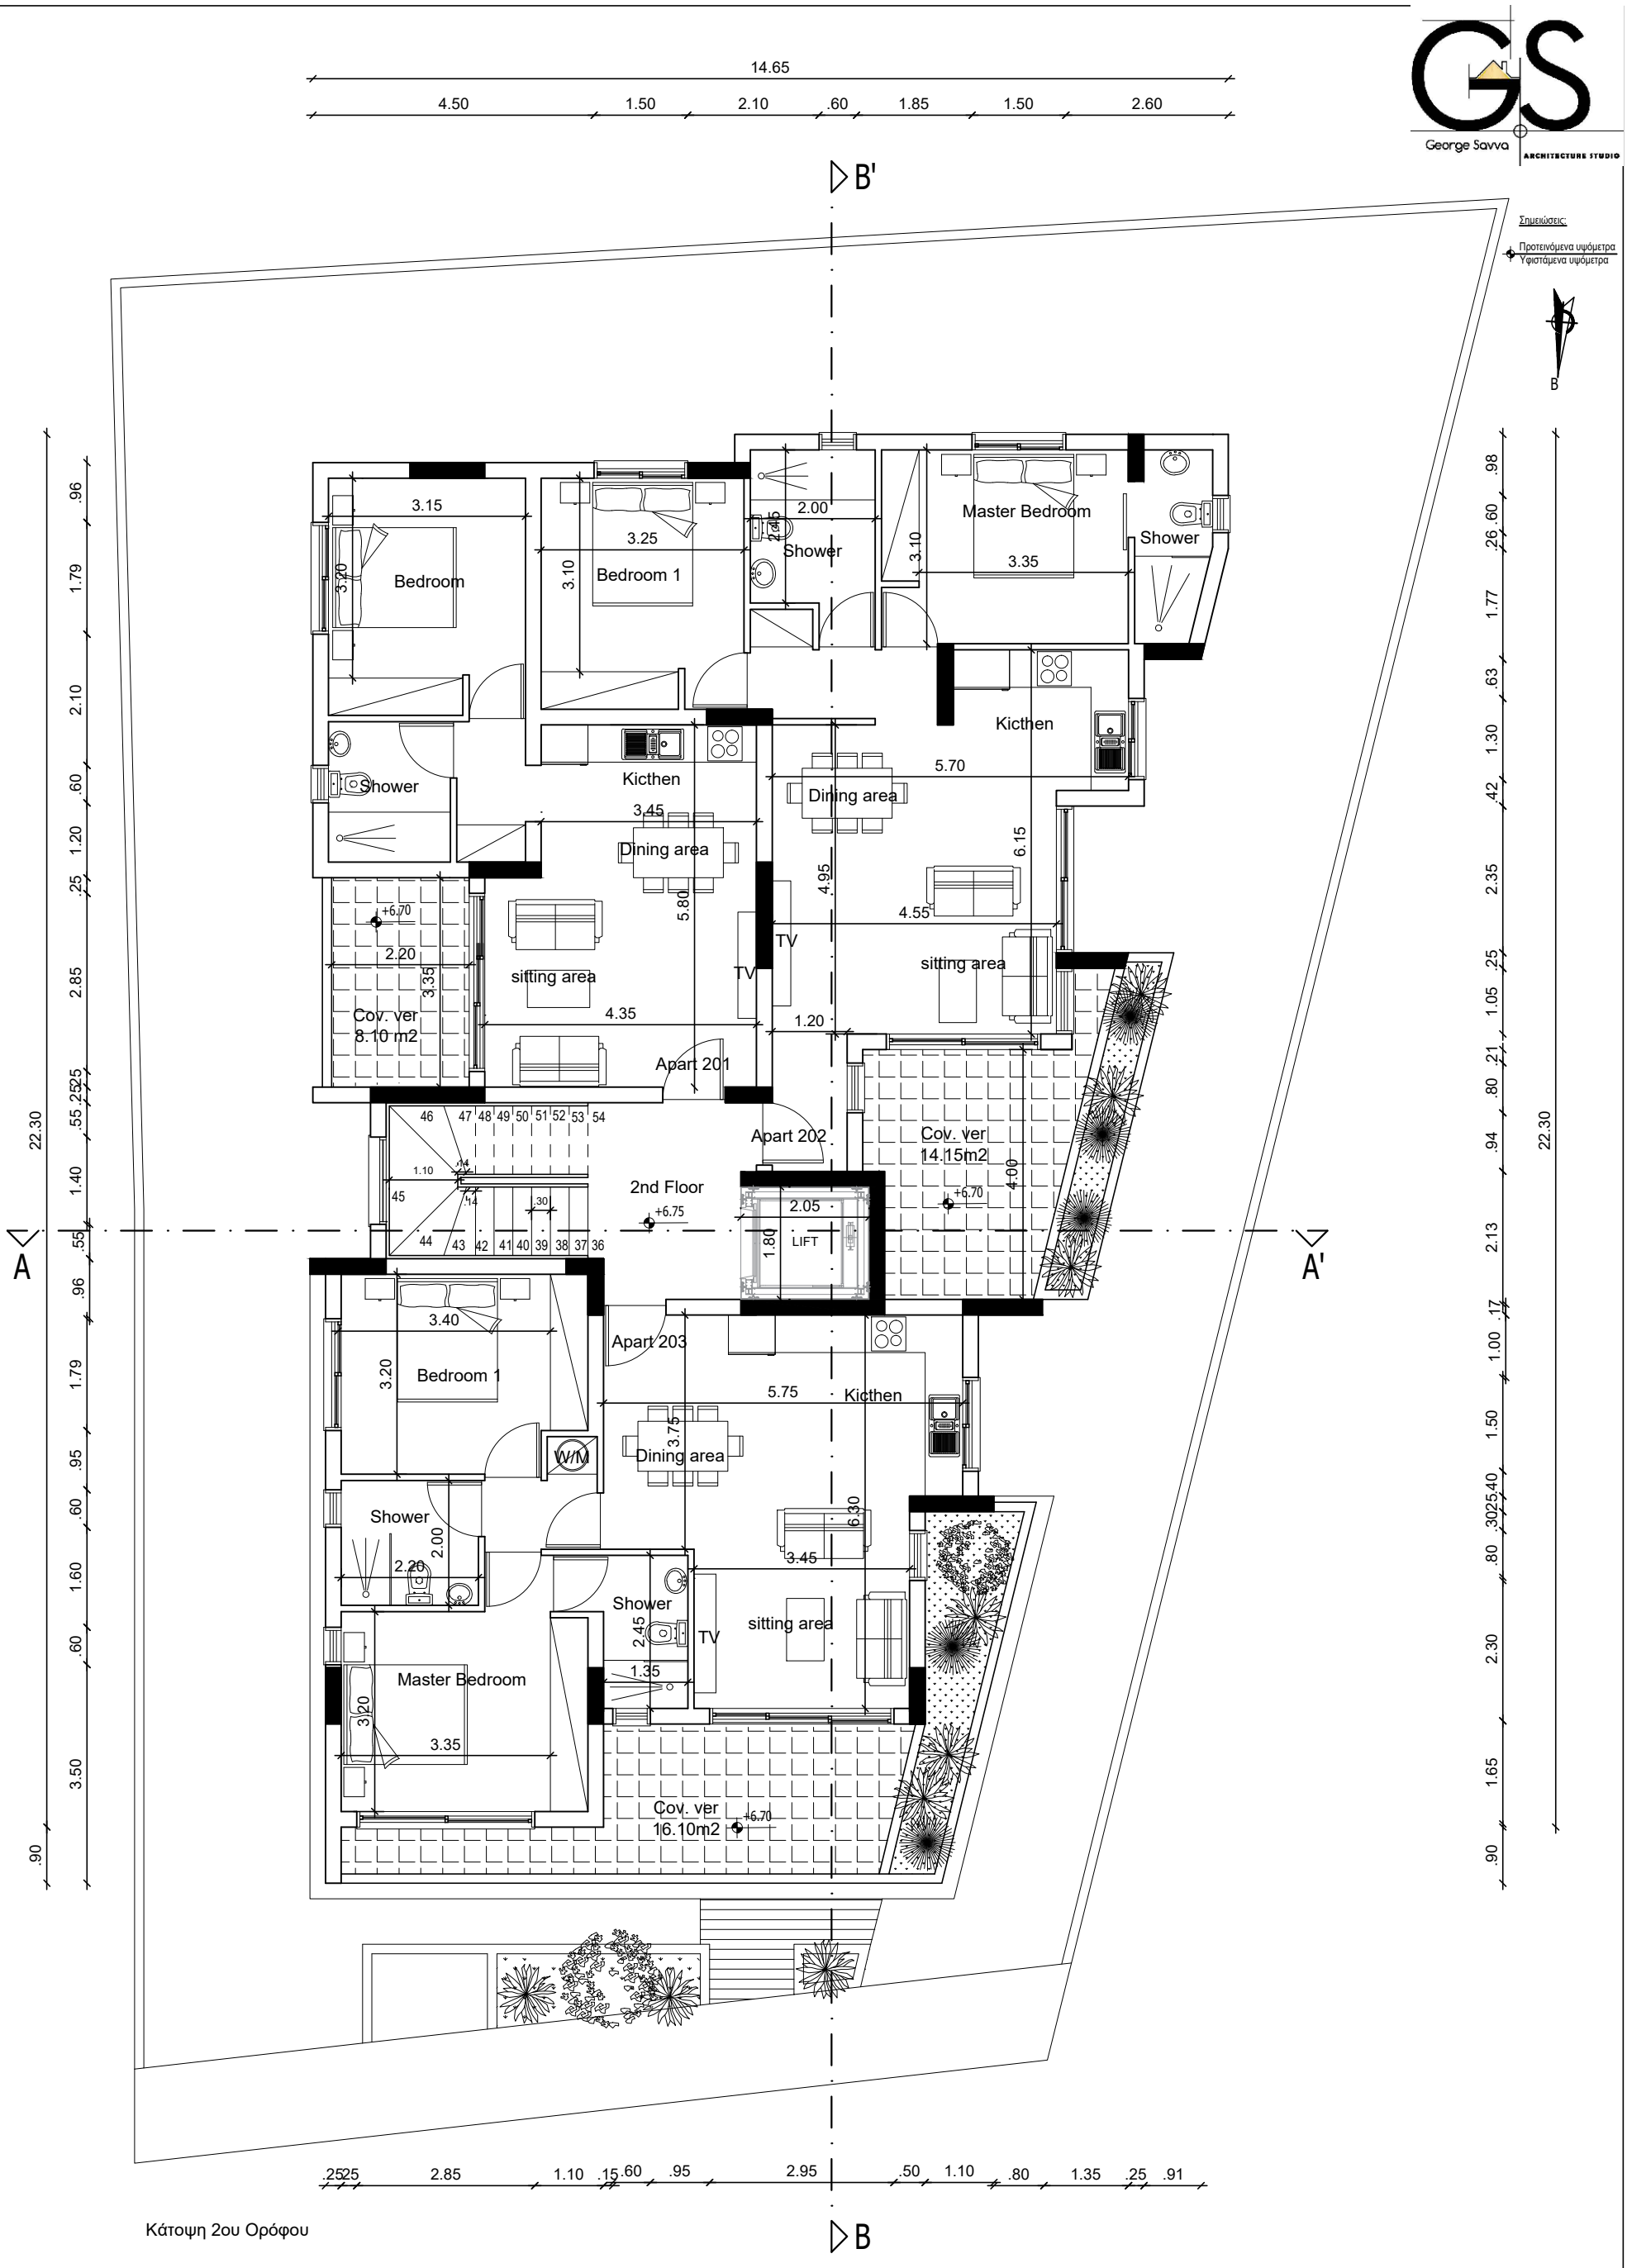

Κάτοψη 2ου Ορόφου

Αρχιτέκτονας Γιώργος Σάββα Τηλ. 95989531 email: gsarchitecture1@outlook.com	Έργο : Πολυκατοικία Saint Nicolas Residence Modernage Homes Ltd	Τίτλος Σχεδίου: Κάτοψη 2ου ορόφου	Κλίμακα: 1:100	Ημερομηνία: Δεκέμβριος 2023	Σχεδίαση: Γ.Σ. Έλεγχος: Γ.Σ.	Υπογραφή: Σφραγίδα:	αρ.Σχεδίου: 02

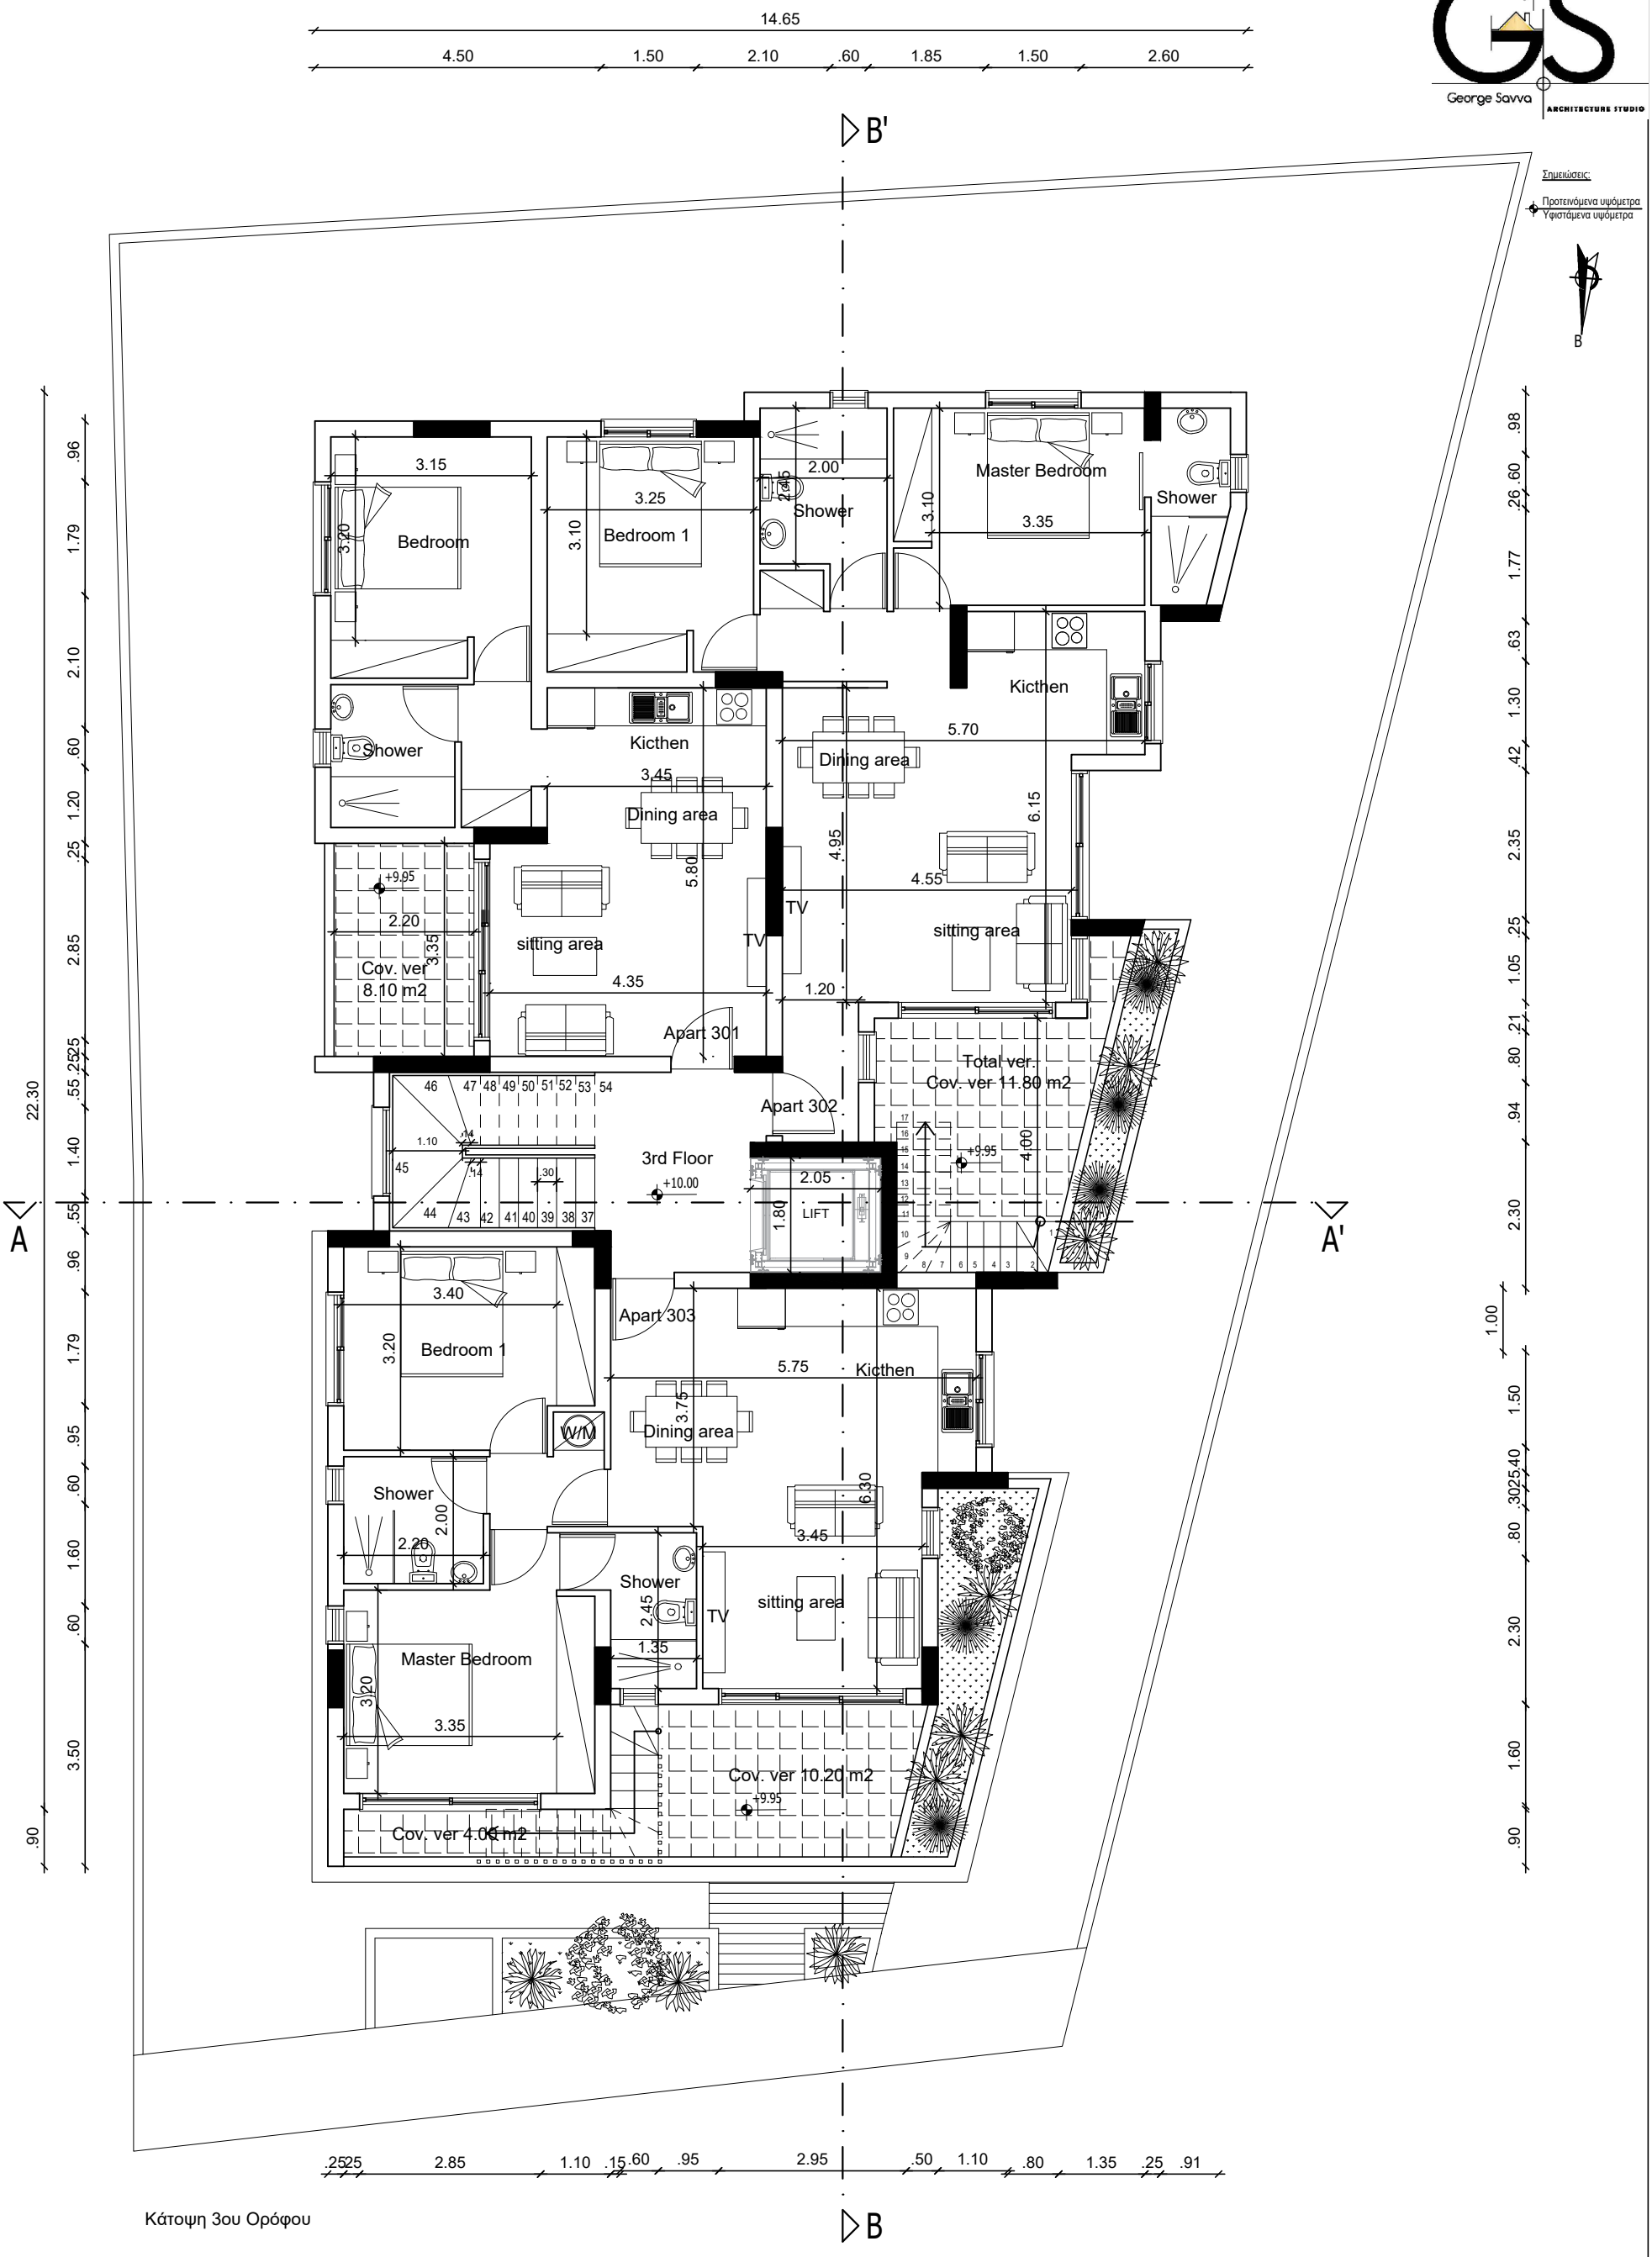

Κάτοψη 3ου Ορόφου


Αρχιτέκτονας Γιώργος Σάββα Τηλ. 95989531 email: gsarchitecture1@outlook.com	Έργο : Πολυκατοικία Saint Nicolas Residence Modernage Homes Ltd	Τίτλος Σχεδίου: Κάτοψη 3ου ορόφου	Κλίμακα: 1:100	Ημερομηνία: Δεκέμβριος 2023	Σχεδίαση: Γ.Σ. Έλεγχος: Γ.Σ.	Υπογραφή: Σφραγίδα:	αρ.Σχεδίου: 03

George Savva
ARCHITECTURE STUDIO

Σημειώσεις:

Προτεινόμενα υψόμετρα
Υφιστάμενα υψόμετρα



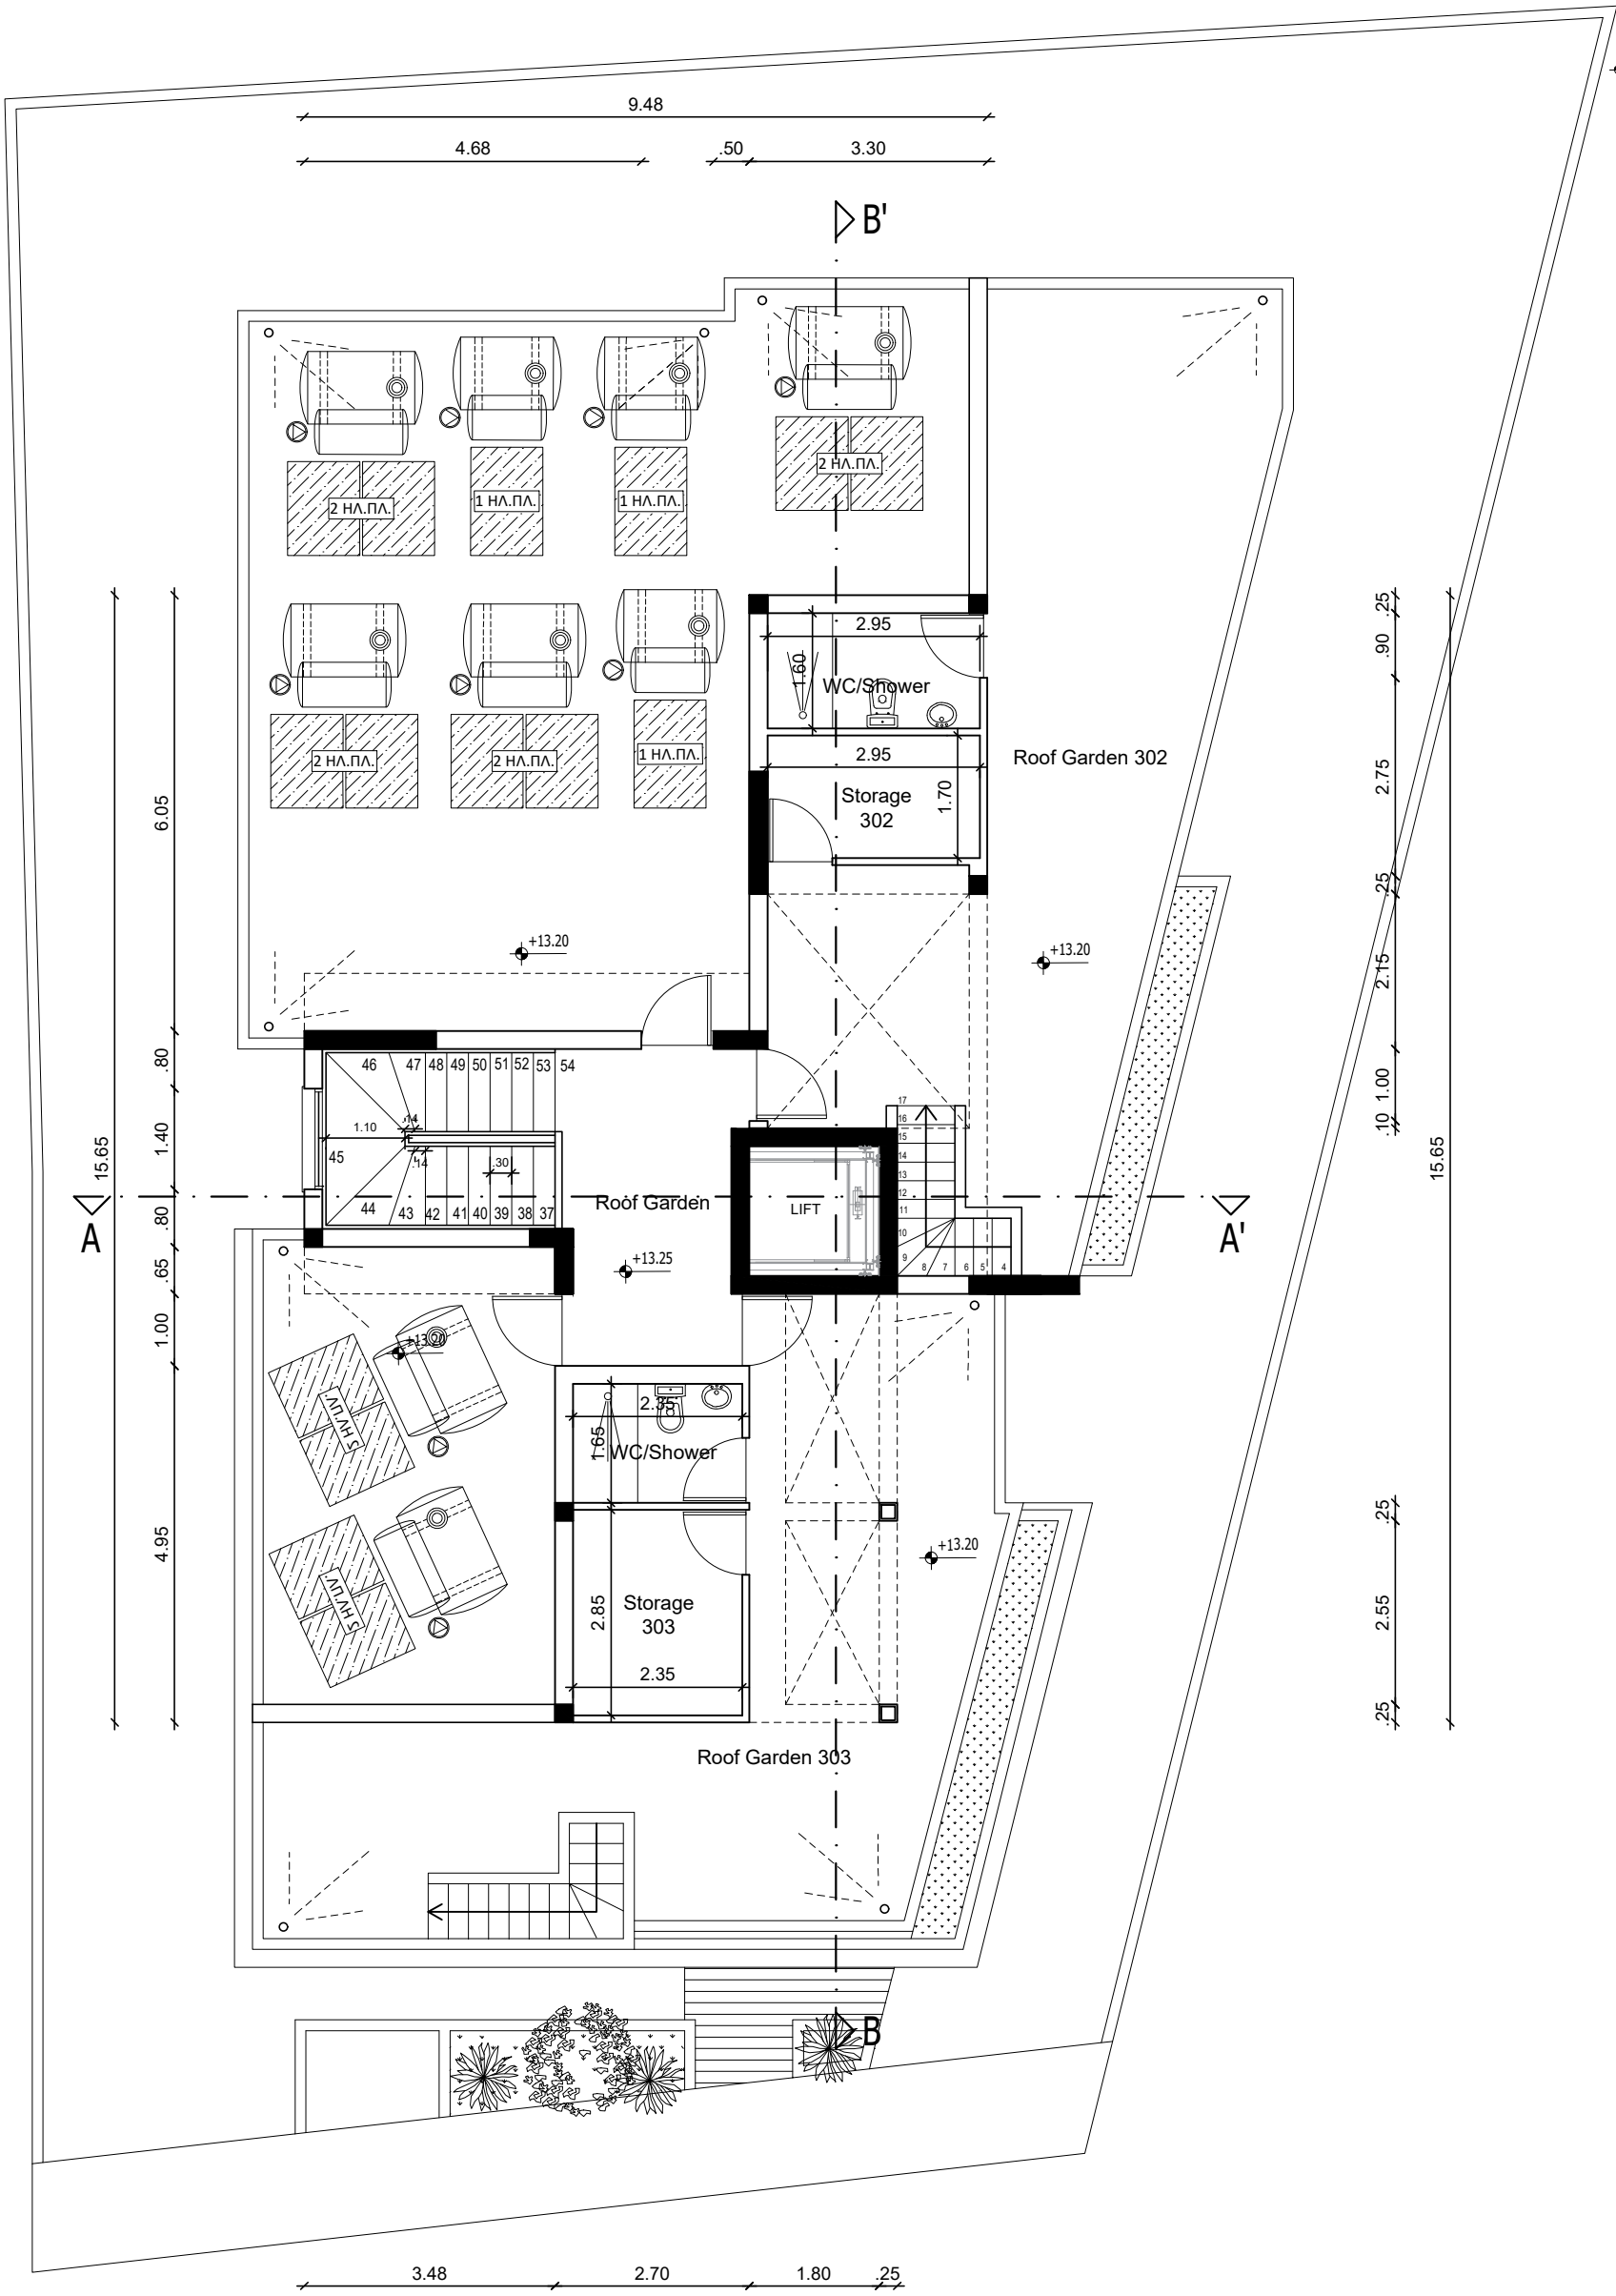


Κάτοψη Roof garden

Αρχιτέκτονας Γιώργος Σάββα Τηλ. 95989531 email: gsarchitecture1@outlook.com	Έργο : Πολυκατοικία Saint Nicolas Residence Modernage Homes Ltd	Τίτλος Σχεδίου: Κάτοψη Roof garden	Κλίμακα: 1:100	Ημερομηνία: Δεκέμβριος 2023	Σχεδίαση: Γ.Σ. Έλεγχος: Γ.Σ.	Υπογραφή: Σφραγίδα:	αρ.Σχεδίου: 04

George Savva
ARCHITECTURE STUDIO

Σημειώσεις:

Προτεινόμενα υψόμετρα
Υφιστάμενα υψόμετρα

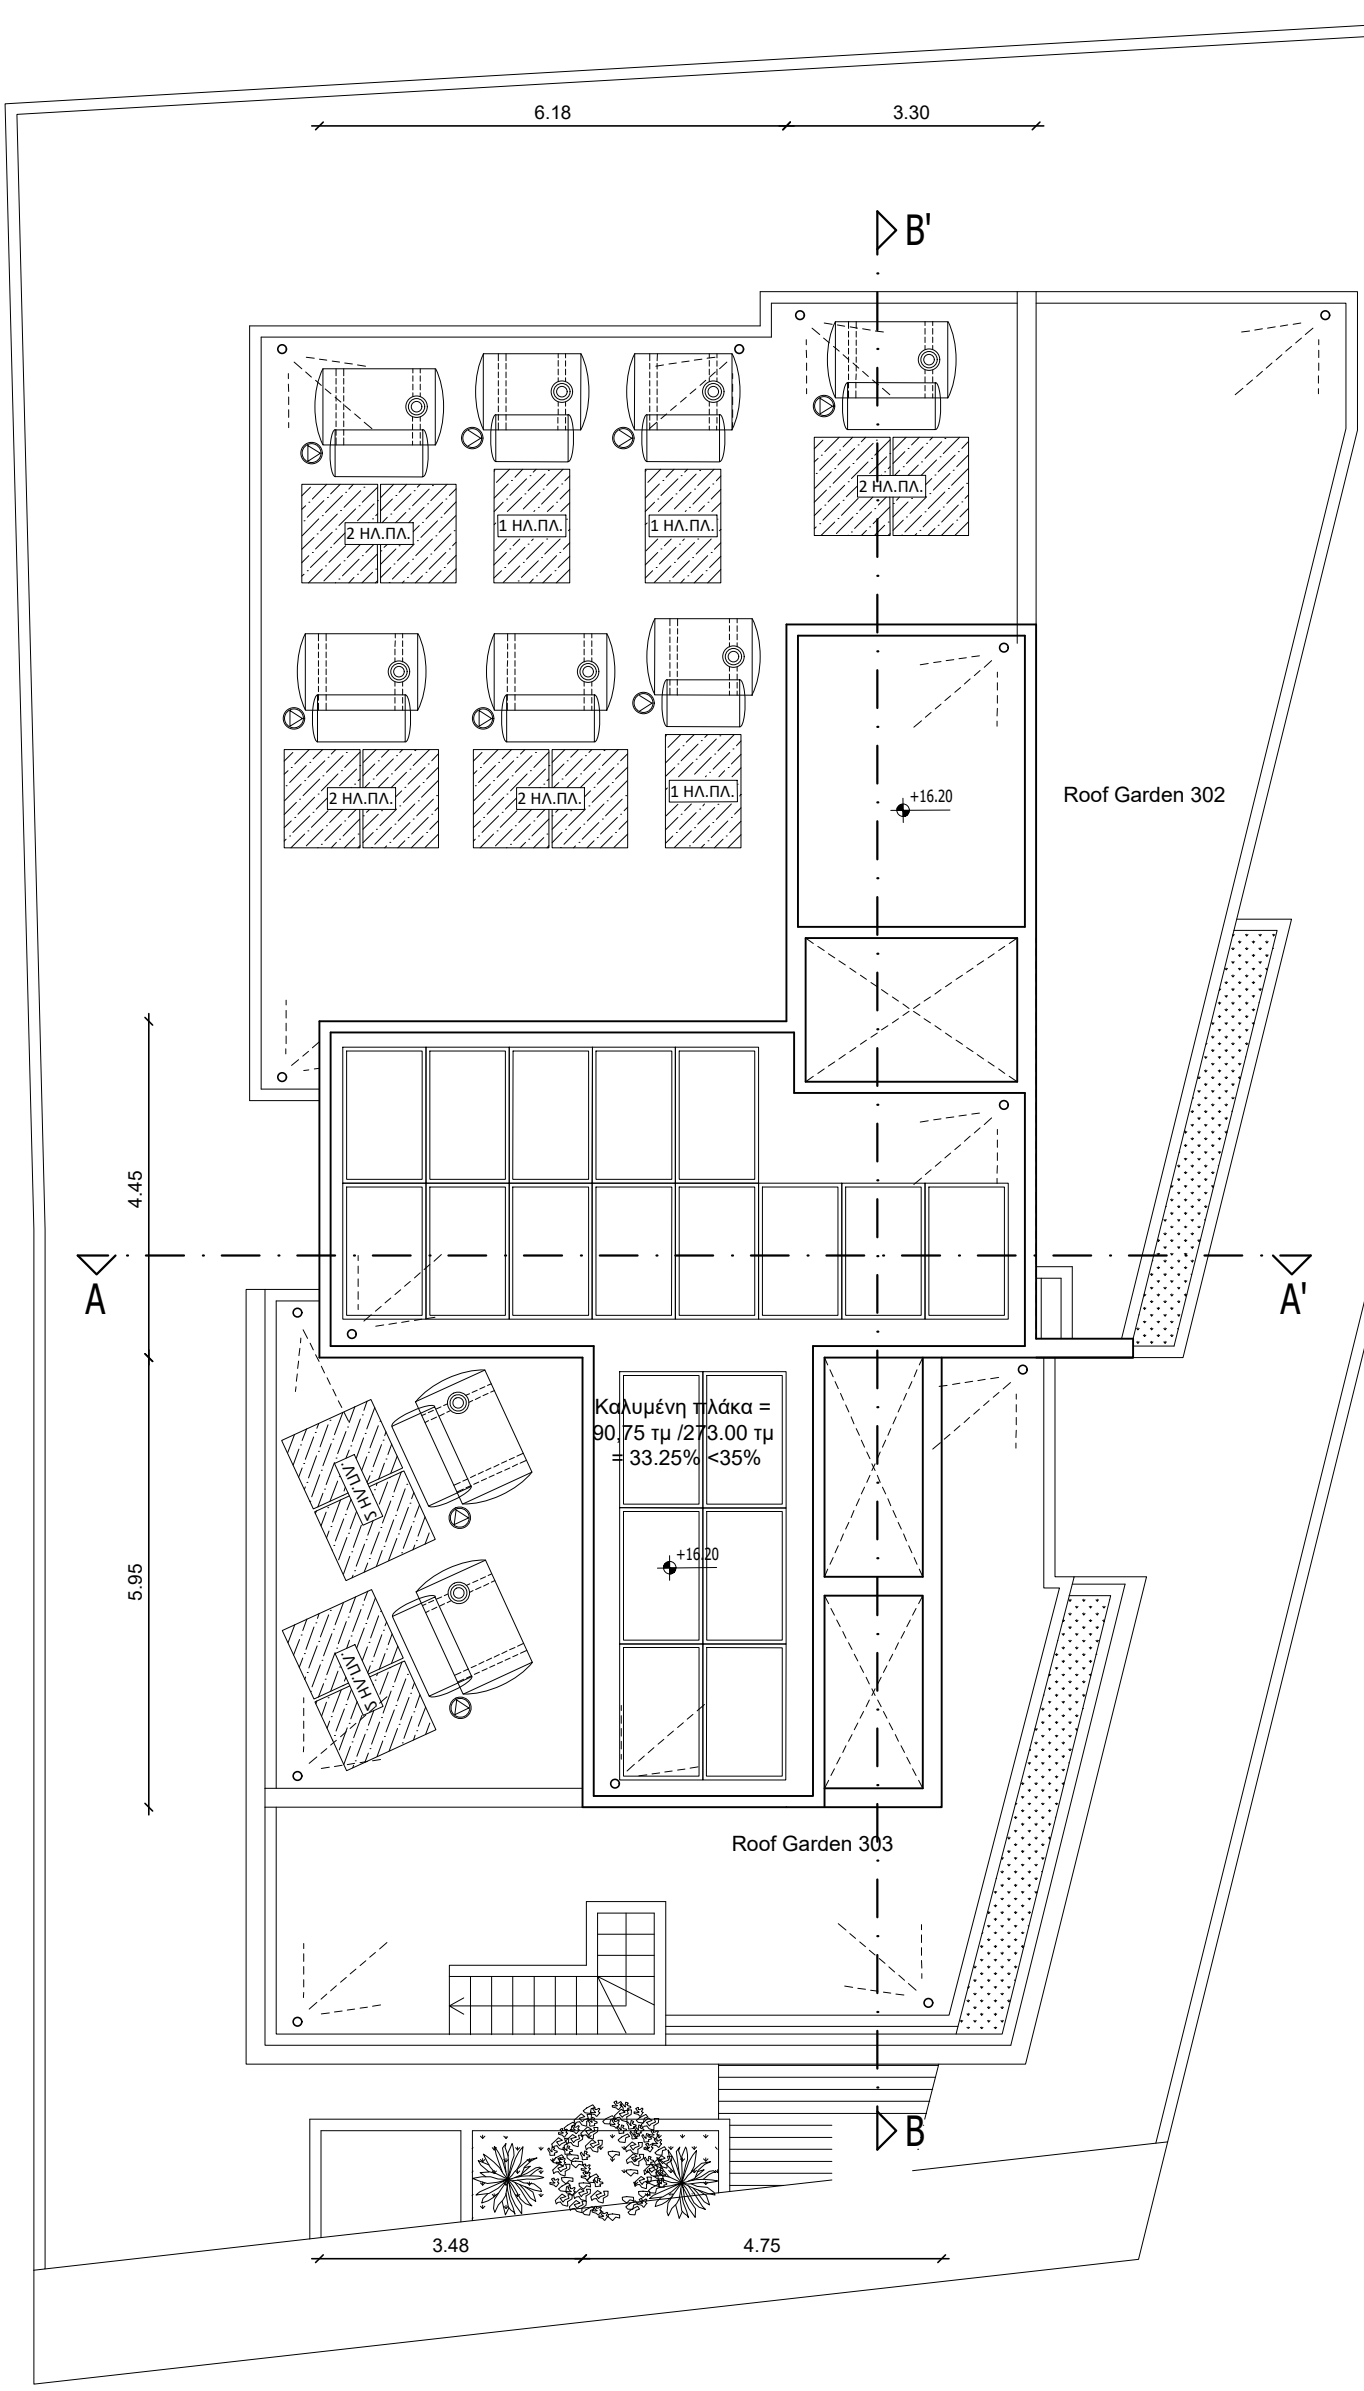

Κάτοψη Πλάκας οροφής

Αρχιτέκτονας Γιώργος Σάββα Τηλ. 95989531 email: gsarchitecture1@outlook.com	Έργο : Πολυκατοικία Saint Nicolas Residence Modernage Homes Ltd	Τίτλος Σχεδίου: Κάτοψη πλάκας οροφής	Κλίμακα: 1:100	Ημερομηνία: Δεκέμβριος 2023	Σχεδίαση: Γ.Σ. Έλεγχος: Γ.Σ.	Υπογραφή: Σφραγίδα:	αρ.Σχεδίου: 05

Α Θερμοπρόσοψη 8 Εκ Σουβάς Μπογία


Β Στηθαίο Έπένδυση HPL

Γ Γυάλινο Κιγκλίδωμα

Δ Κουφώματα Αλουμινίου

Ε Έπένδυση HPL

George Savva ARCHITECTURE STUDIO

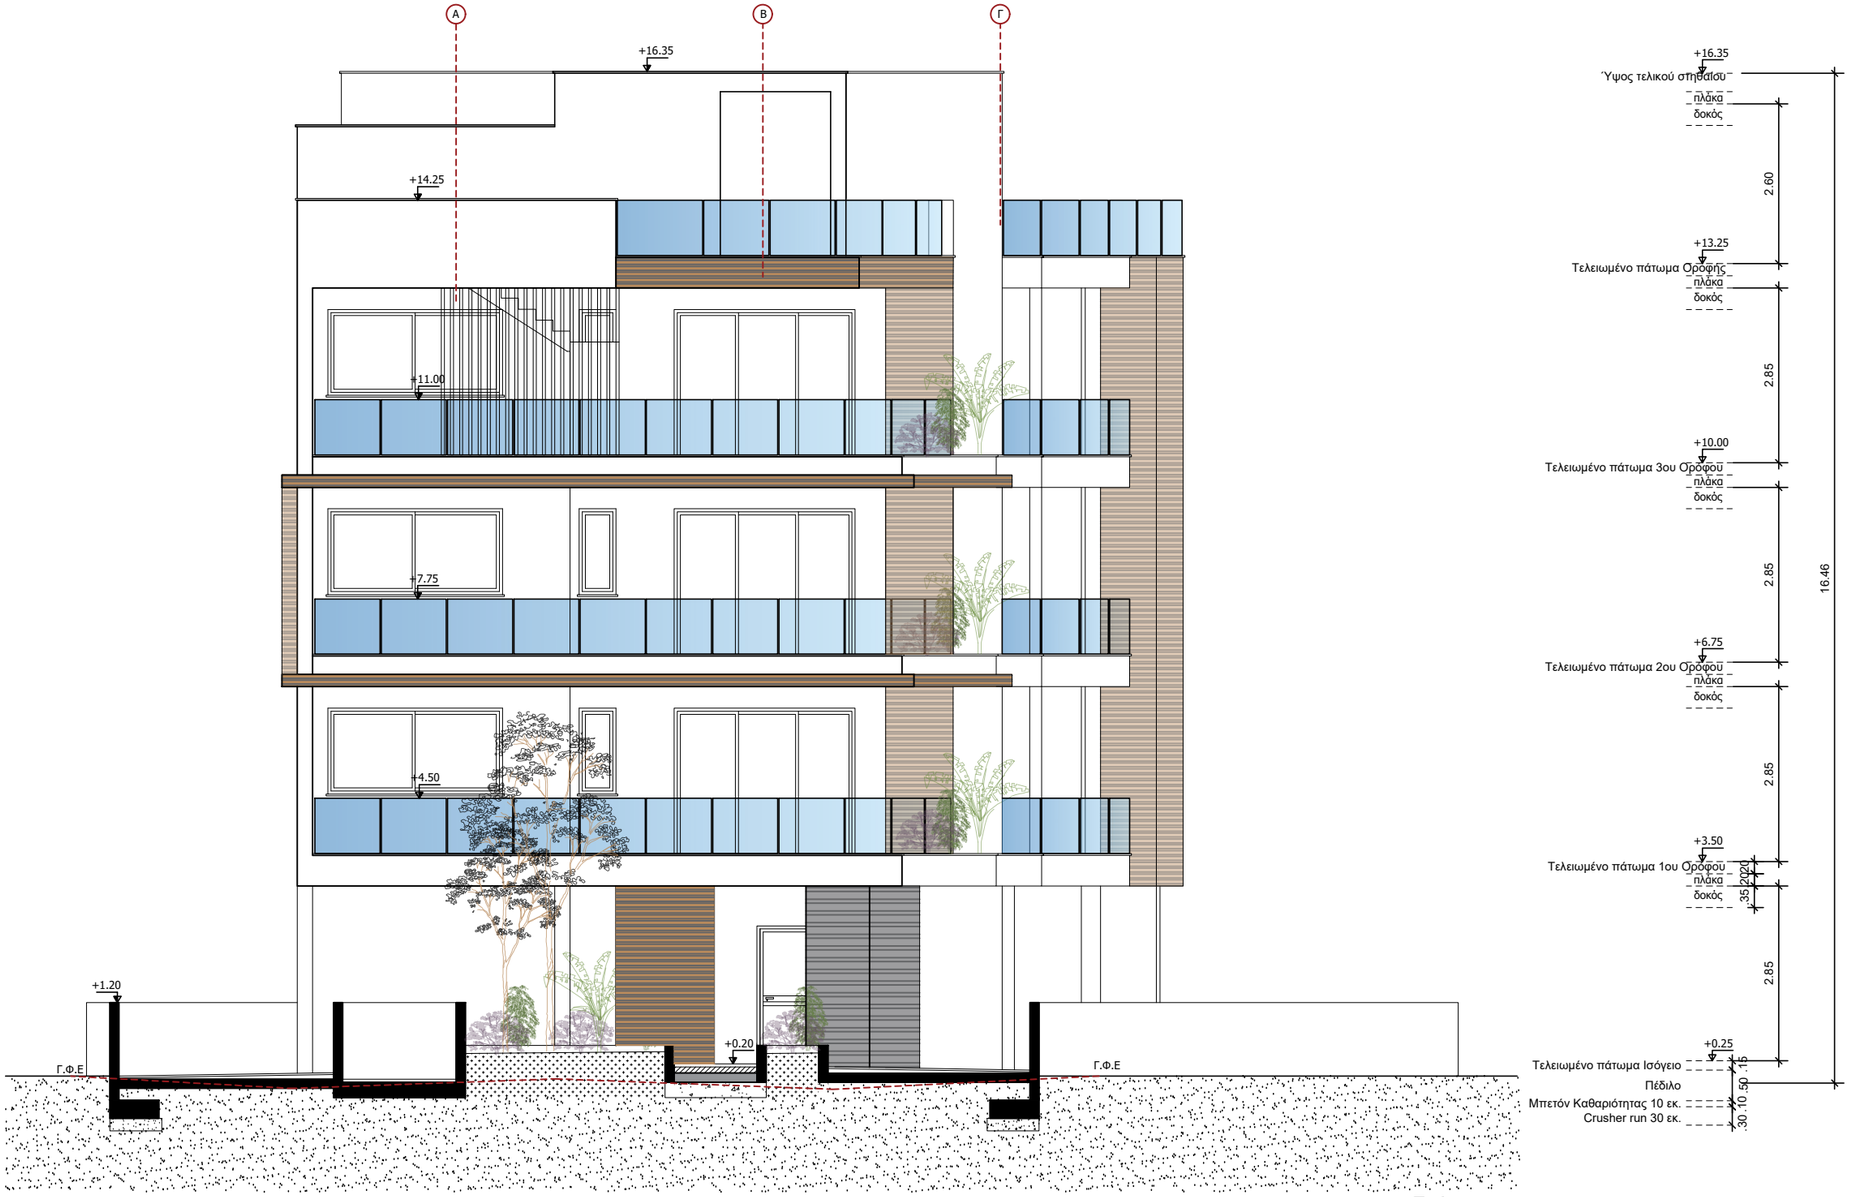

Πρόσοψη

Αρχιτέκτονας Γιώργος Σάββα

Τηλ. 95989531 email: gsarchitecture1@outlook.com

Έργο :

Πολυκατοικία Saint Nicolas Residence
Modernage Homes Ltd

Τίτλος Σχεδίου:

Πρόσοψη

Ημερομηνία:	Κλίμακα:	Σχεδίαση:	Υπογραφή:
Δεκέμβριος 2023	1:100	Γ. Σ.	
		Έλεγχος: Γ. Σ.	Σφραγίδα:

ap.Σχεδίου: 06


Α Θερμοπρόσοψη 8 Εκ Σουβάς Μπογία

Β Στηθαίο Έπένδυση HPL

Γ Γυάλινο Κιγκλίδωμα

Δ Κουφώματα Αλουμινίου

Ε Έπένδυση HPL

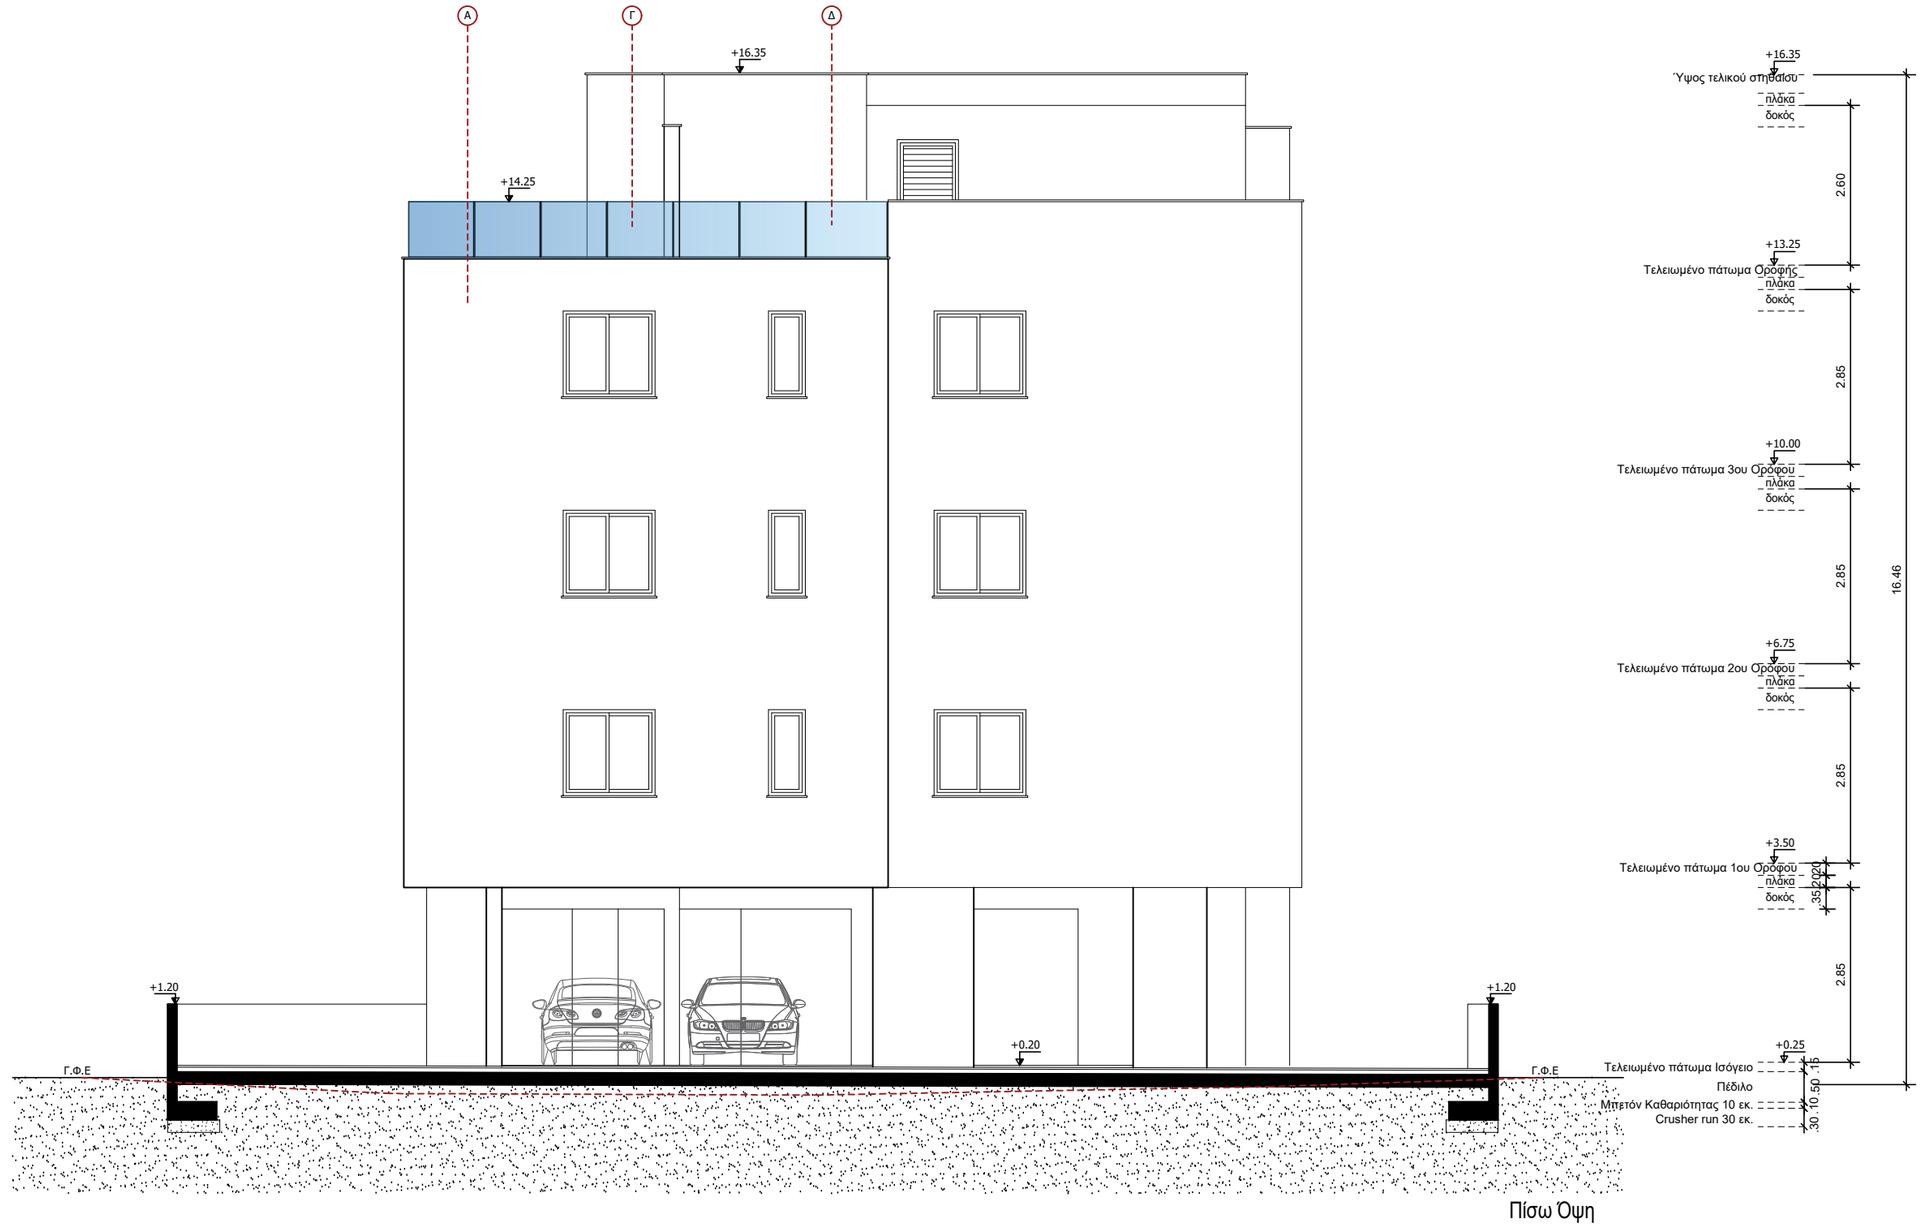

Πίσω Όψη

Αρχιτέκτονας Γιώργος Σάββα

Τηλ. 95989531 email: gsarchitecture1@outlook.com

Έργο :

Πολυκατοικία Saint Nicolas Residence
Modernage Homes Ltd

Τίτλος Σχεδίου:

Πίσω όψη

Ημερομηνία:	Κλίμακα:	Σχεδίαση:	Υπογραφή:
Δεκέμβριος 2023	1:100	Γ. Σ.	
		Έλεγχος: Γ. Σ.	Σφραγίδα:

αρ.Σχεδίου: 07

Α Θερμοπρόσοψη 8 Εκ Σουβάς Μπογία


Β Στηθαίο Έπένδυση HPL

Γ Γυάλινο Κιγκλίδωμα

Δ Κουφώματα Αλουμινίου

Ε Έπένδυση HPL

George Savva ARCHITECTURE STUDIO

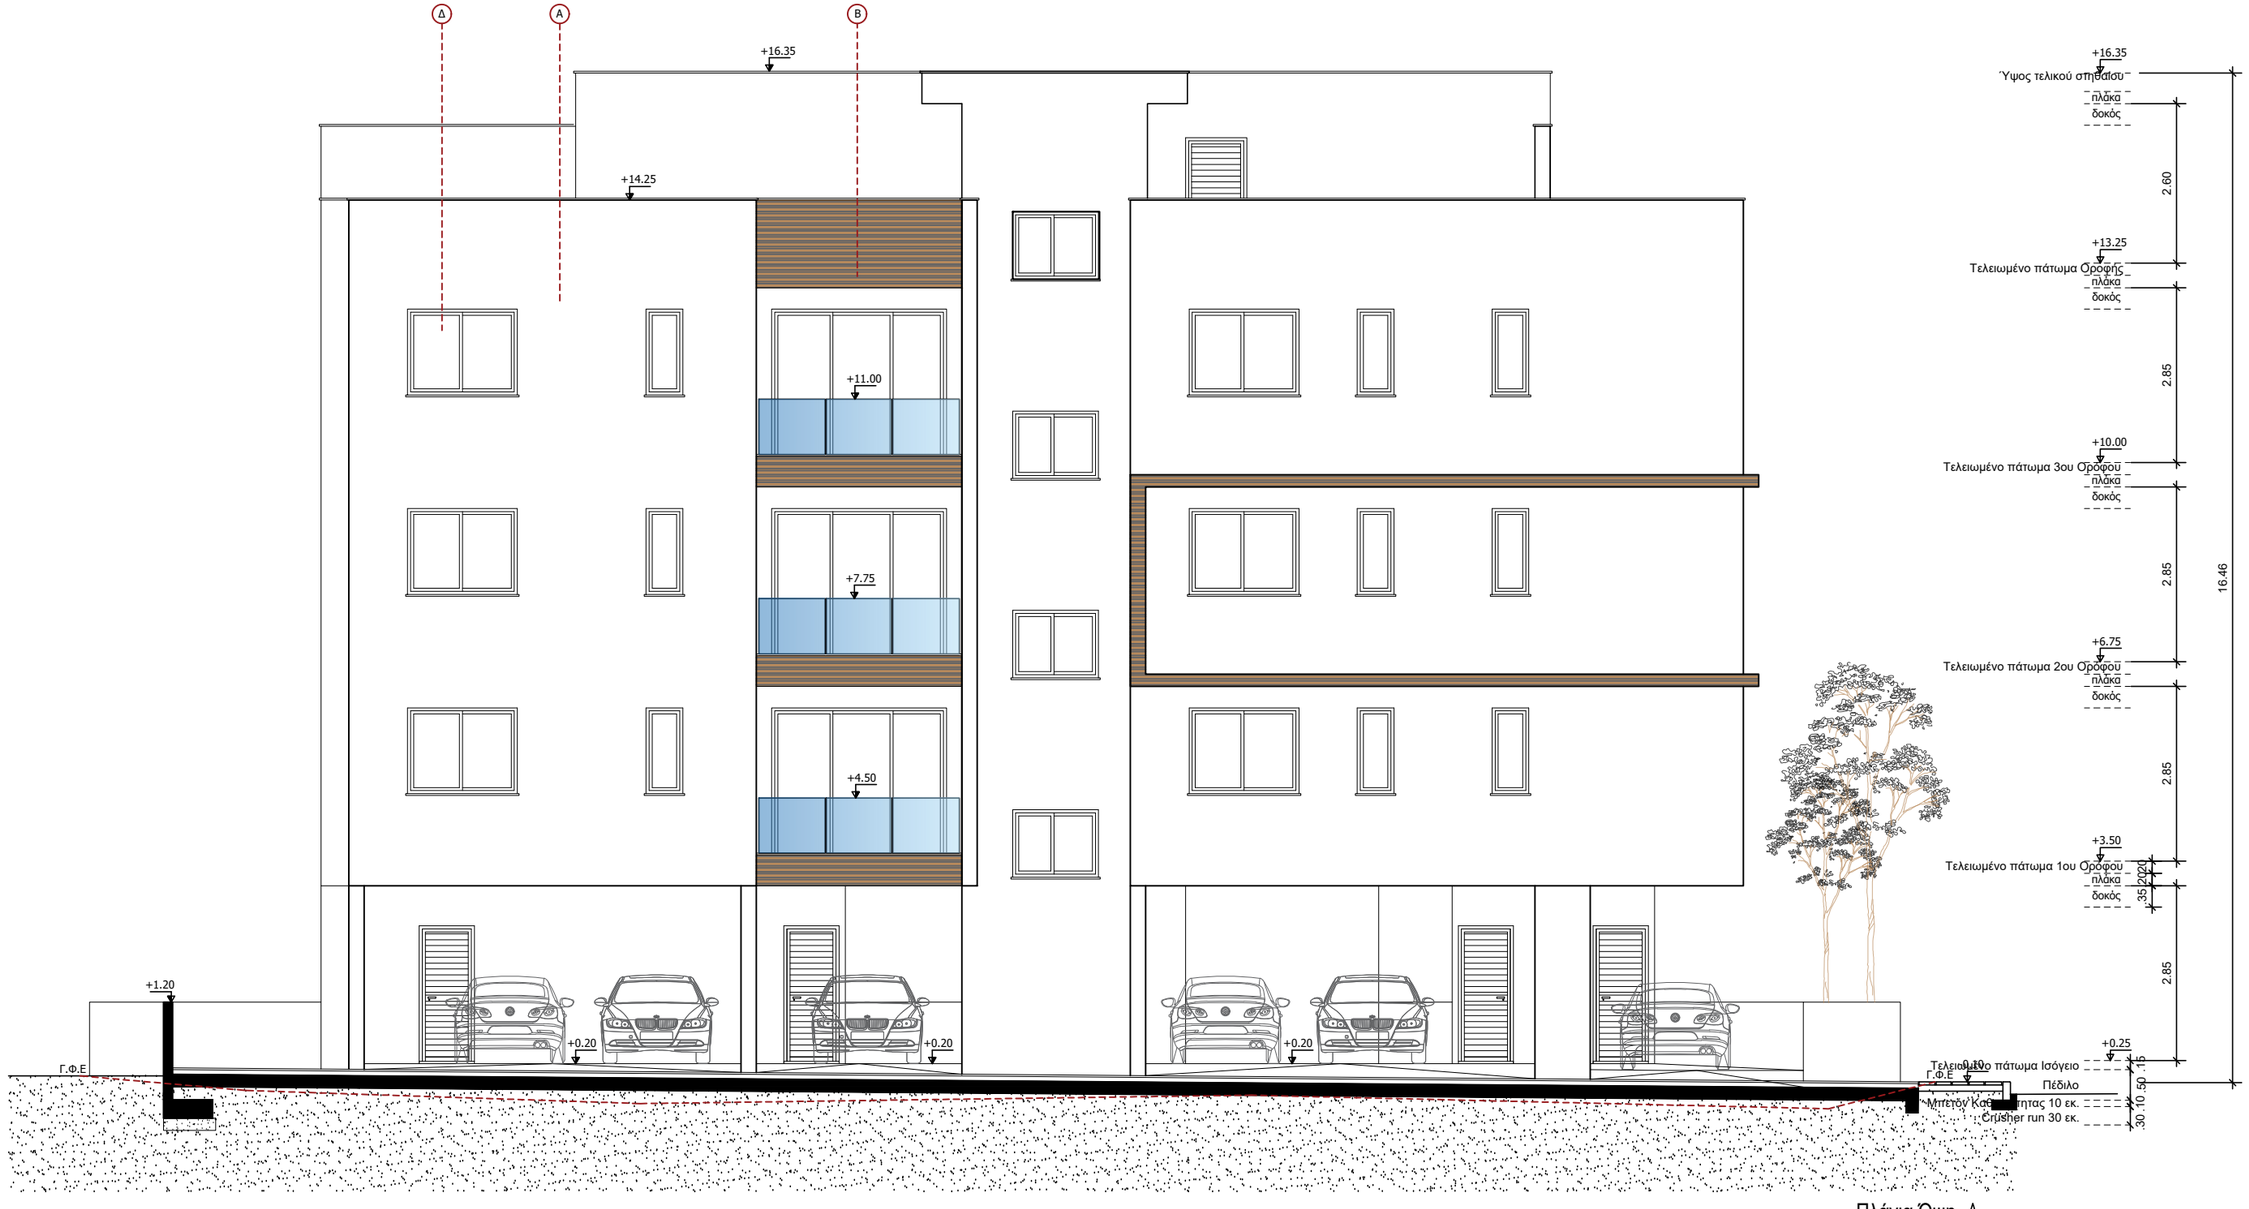

Πλάγια Όψη Α

Αρχιτέκτονας Γιώργος Σάββα Τηλ. 95989531 email: gsarchitecture1@outlook.com	Έργο : Πολυκατοικία Saint Nicolas Residence Modernage Homes Ltd	Τίτλος Σχεδίου: Πλάγια όψη Α	Ημερομηνία: Δεκέμβριος 2023	Κλίμακα: 1:100	Σχεδίαση: Γ. Σ. Έλεγχος: Γ. Σ.	Υπογραφή: Σφραγίδα:	αρ.Σχεδίου: 08


Α Θερμοπρόσοψη 8 Εκ Σουβάς Μπογία

Β Στηθαίο Έπένδυση HPL

Γ Γυάλινο Κιγκλίδωμα

Δ Κουφώματα Αλουμινίου

Ε Έπένδυση HPL

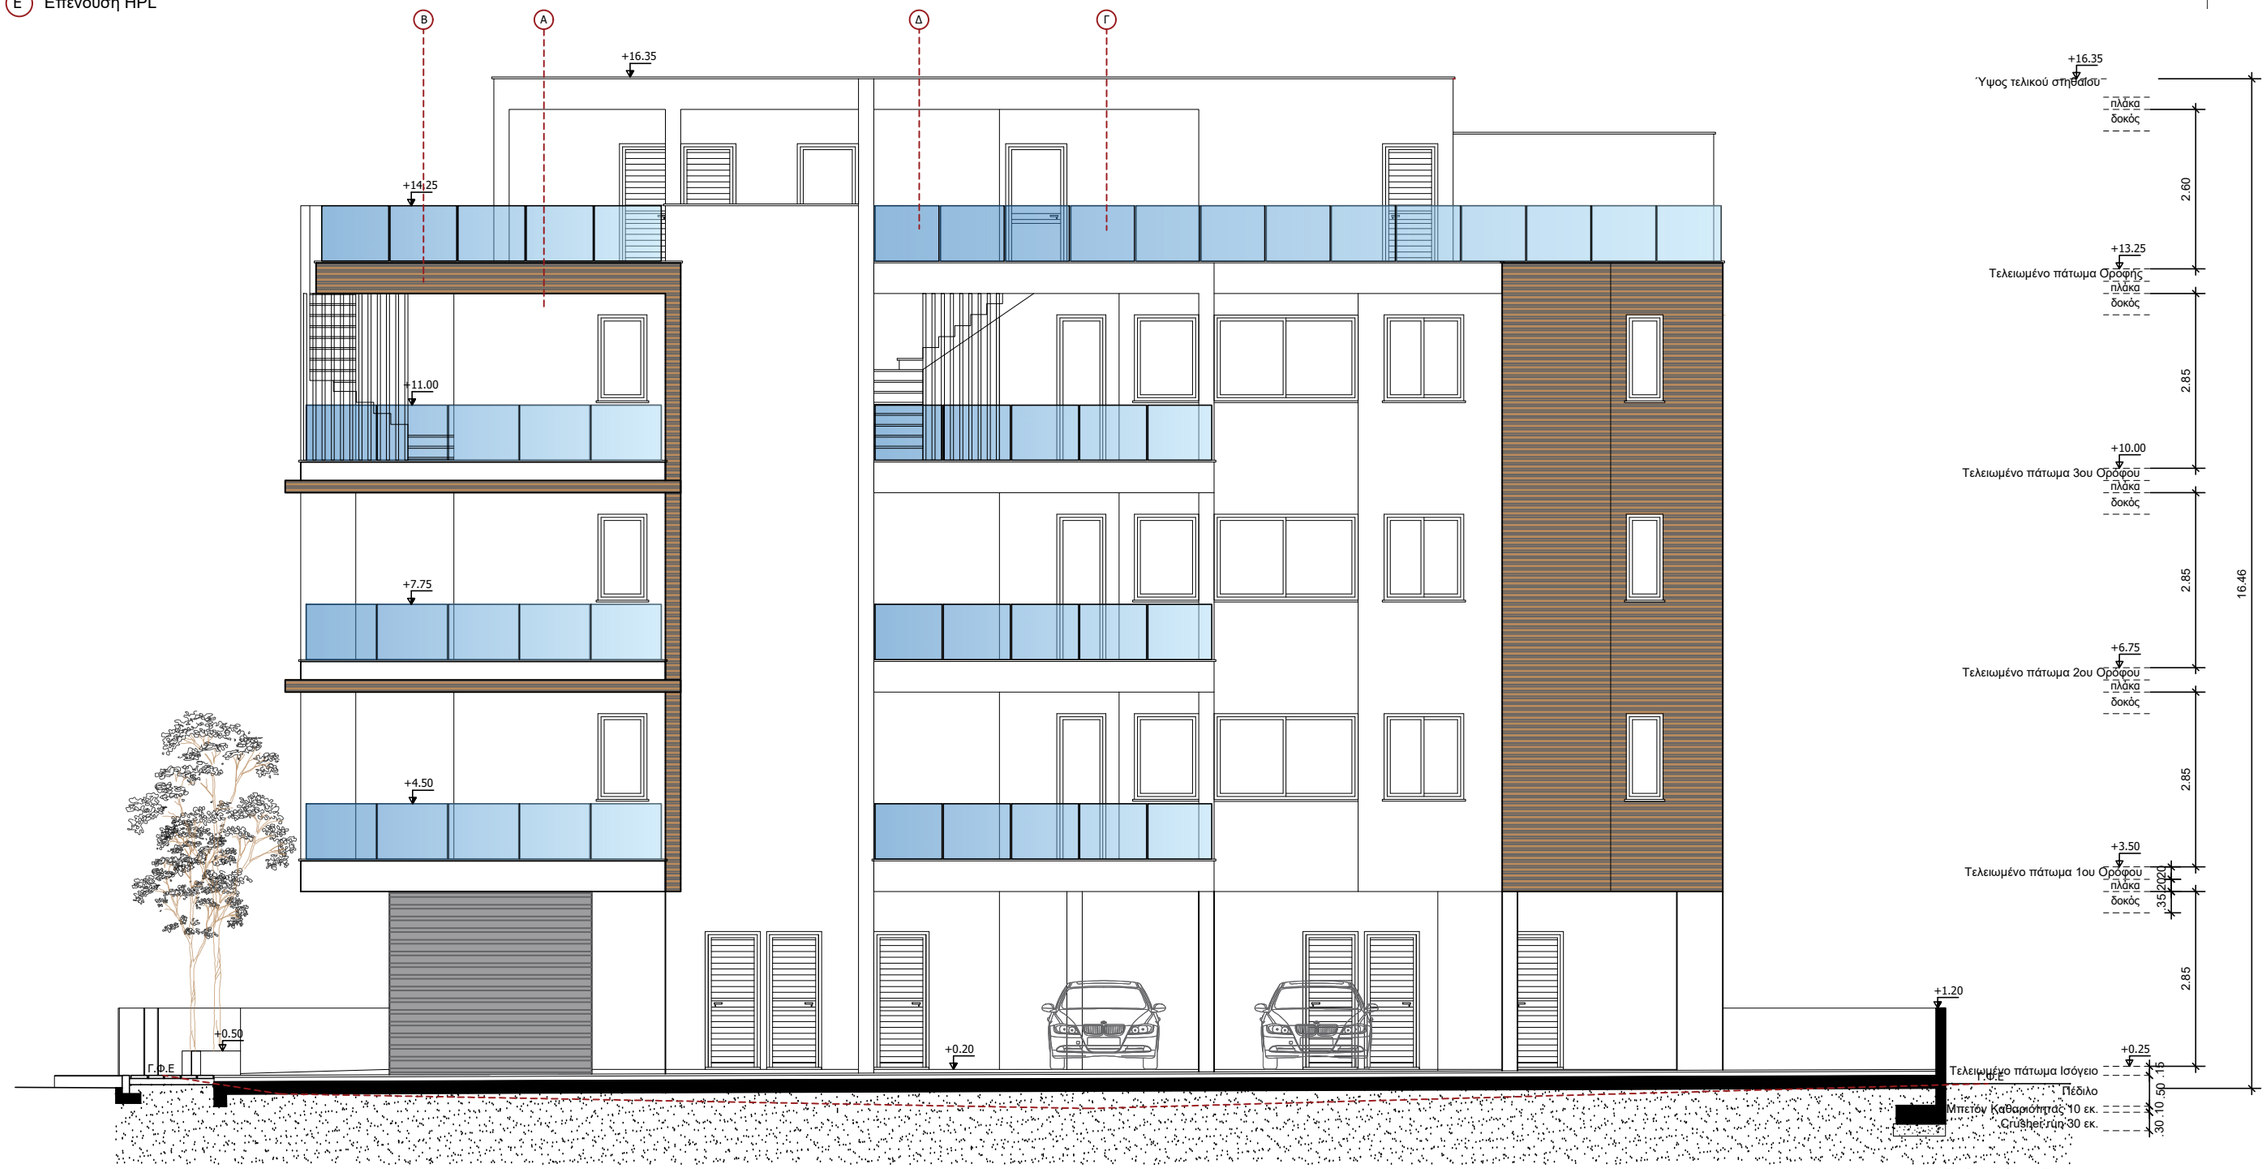

Πλάγια όψη Β

Αρχιτέκτονας Γιώργος Σάββα

Τηλ. 95989531 email: gsarchitecture1@outlook.com

Έργο :


Πολυκατοικία Saint Nicolas Residence
Modernage Homes Ltd

Τίτλος Σχεδίου:


Πλάγια όψη Β

Ημερομηνία:	Κλίμακα:	Σχεδίαση:	Υπογραφή:
Δεκέμβριος 2023	1:100	Γ. Σ.	
		Έλεγχος: Γ. Σ.	Σφραγίδα:

αρ.Σχεδίου: 09

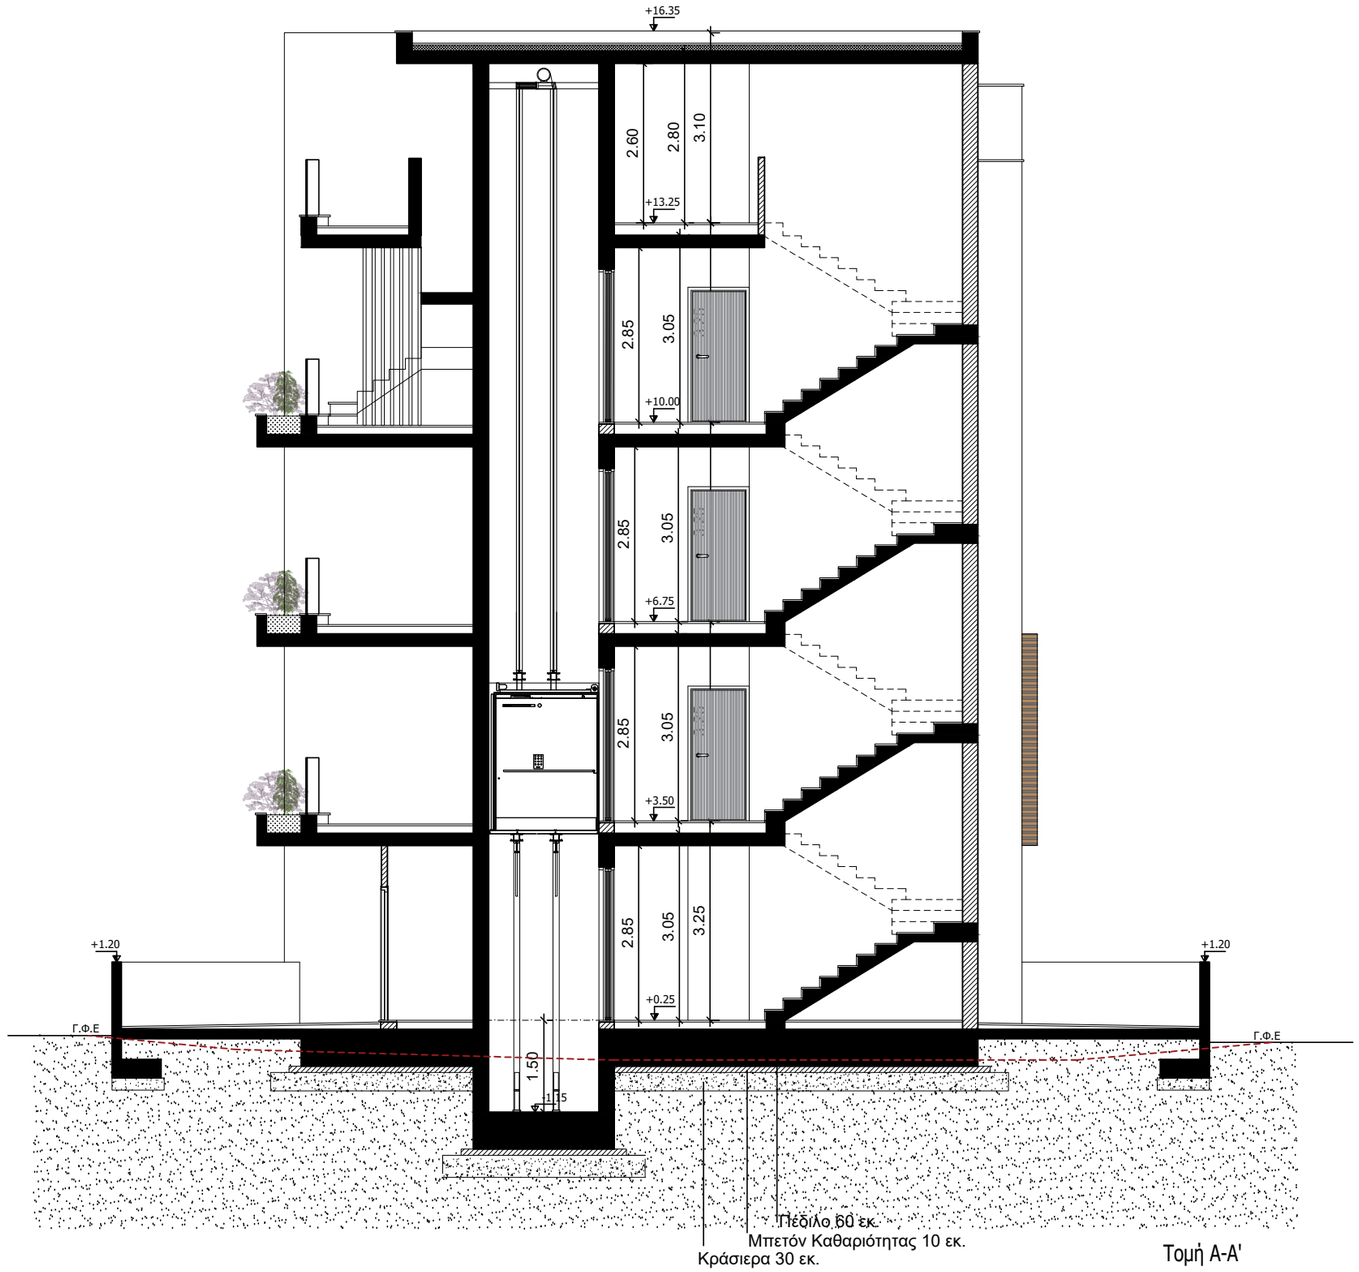

Τομή Α-Α'

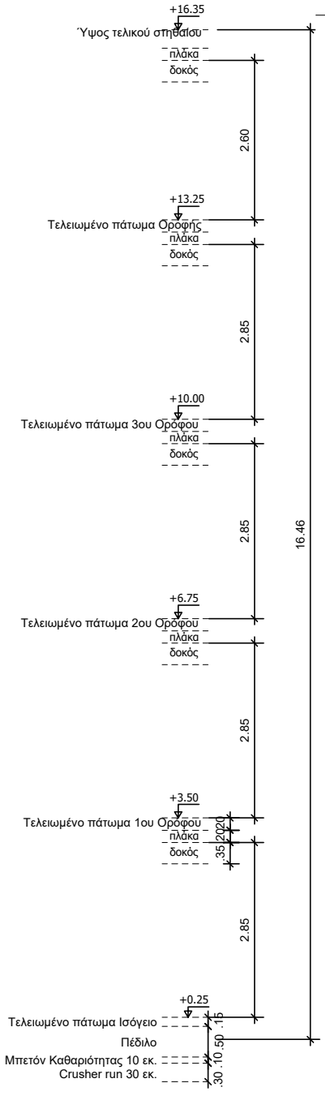


Αρχιτέκτονας Γιώργος Σάββα
Τηλ. 95989531 email: gsarchitecture1@outlook.com

Έργο :
Πολυκατοικία Saint Nicolas Residence
Modernage Homes Ltd

Τίτλος Σχεδίου:
Τομή Α-Α'

Ημερομηνία:	Κλίμακα:	Σχεδίαση:	Υπογραφή:
Δεκέμβριος 2023	1:100	Γ. Σ.	
		Έλεγχος: Γ. Σ.	Σφραγίδα:

αρ.Σχεδίου: 10

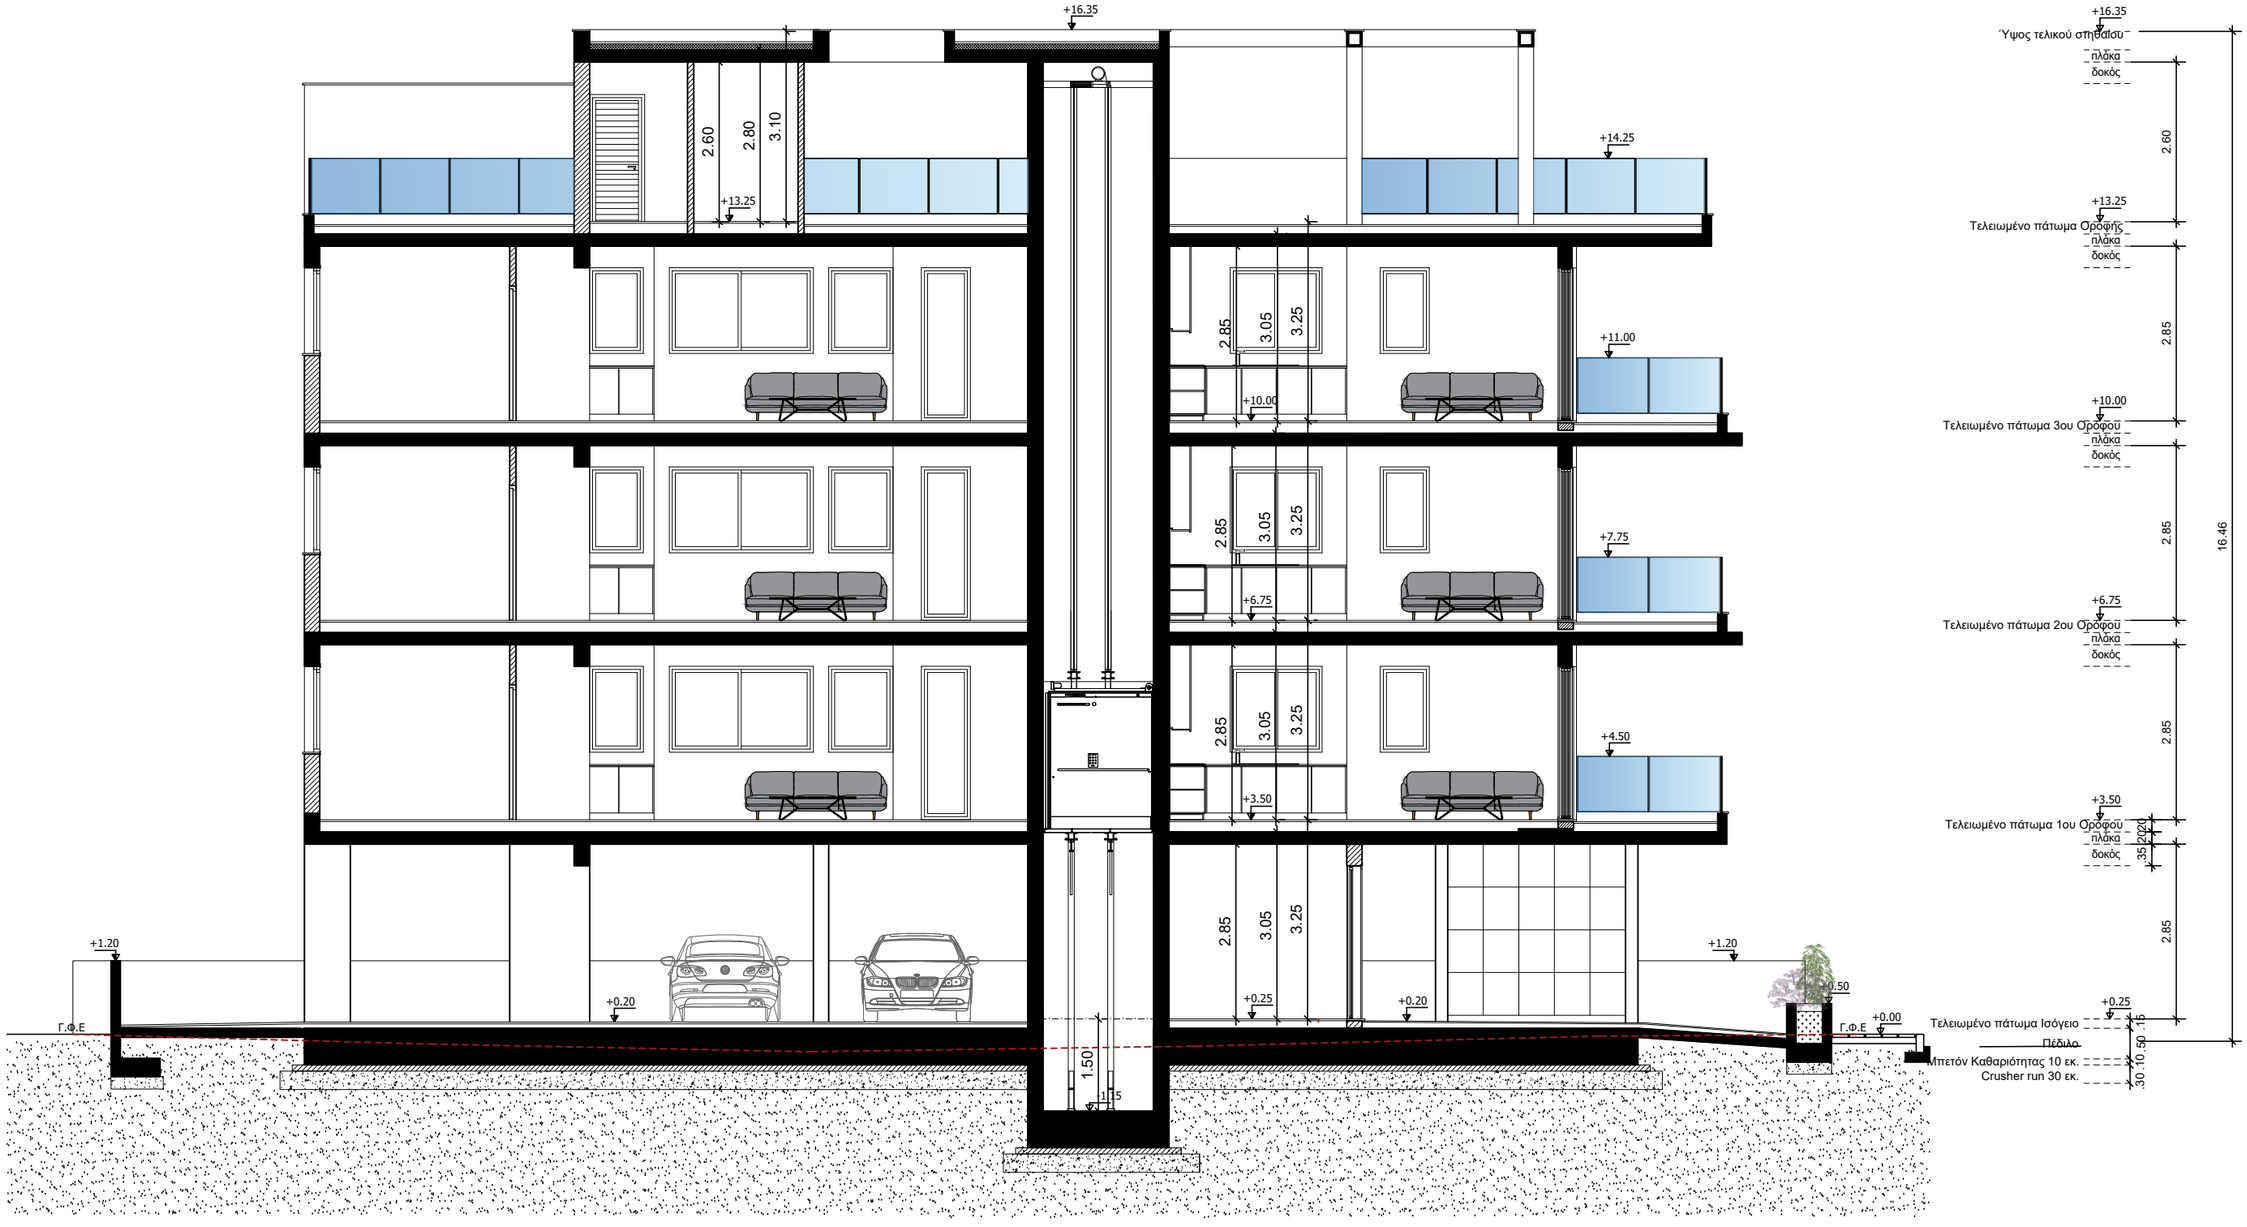
+16.35
2.60
2.80
3.10
+13.25
+14.25
+11.00
+10.00
+7.75
+6.75
+4.50
+3.50
2.85
3.05
3.25
+1.20
+0.20
+0.25
+0.00
Γ.Φ.Ε
1.50
1.15
0.50
Ύψος τελικού στηθαίου
πλάκα
δοκός
Τελειωμένο πάτωμα Ορόφης
Τελειωμένο πάτωμα 3ου Ορόφου
Τελειωμένο πάτωμα 2ου Ορόφου
Τελειωμένο πάτωμα 1ου Ορόφου
Τελειωμένο πάτωμα Ισόγειο
Πέδιλο
Μπετόν Καθαριότητας 10 εκ.
Crusher run 30 εκ.
16.46
2.60
2.85
2.85
2.85