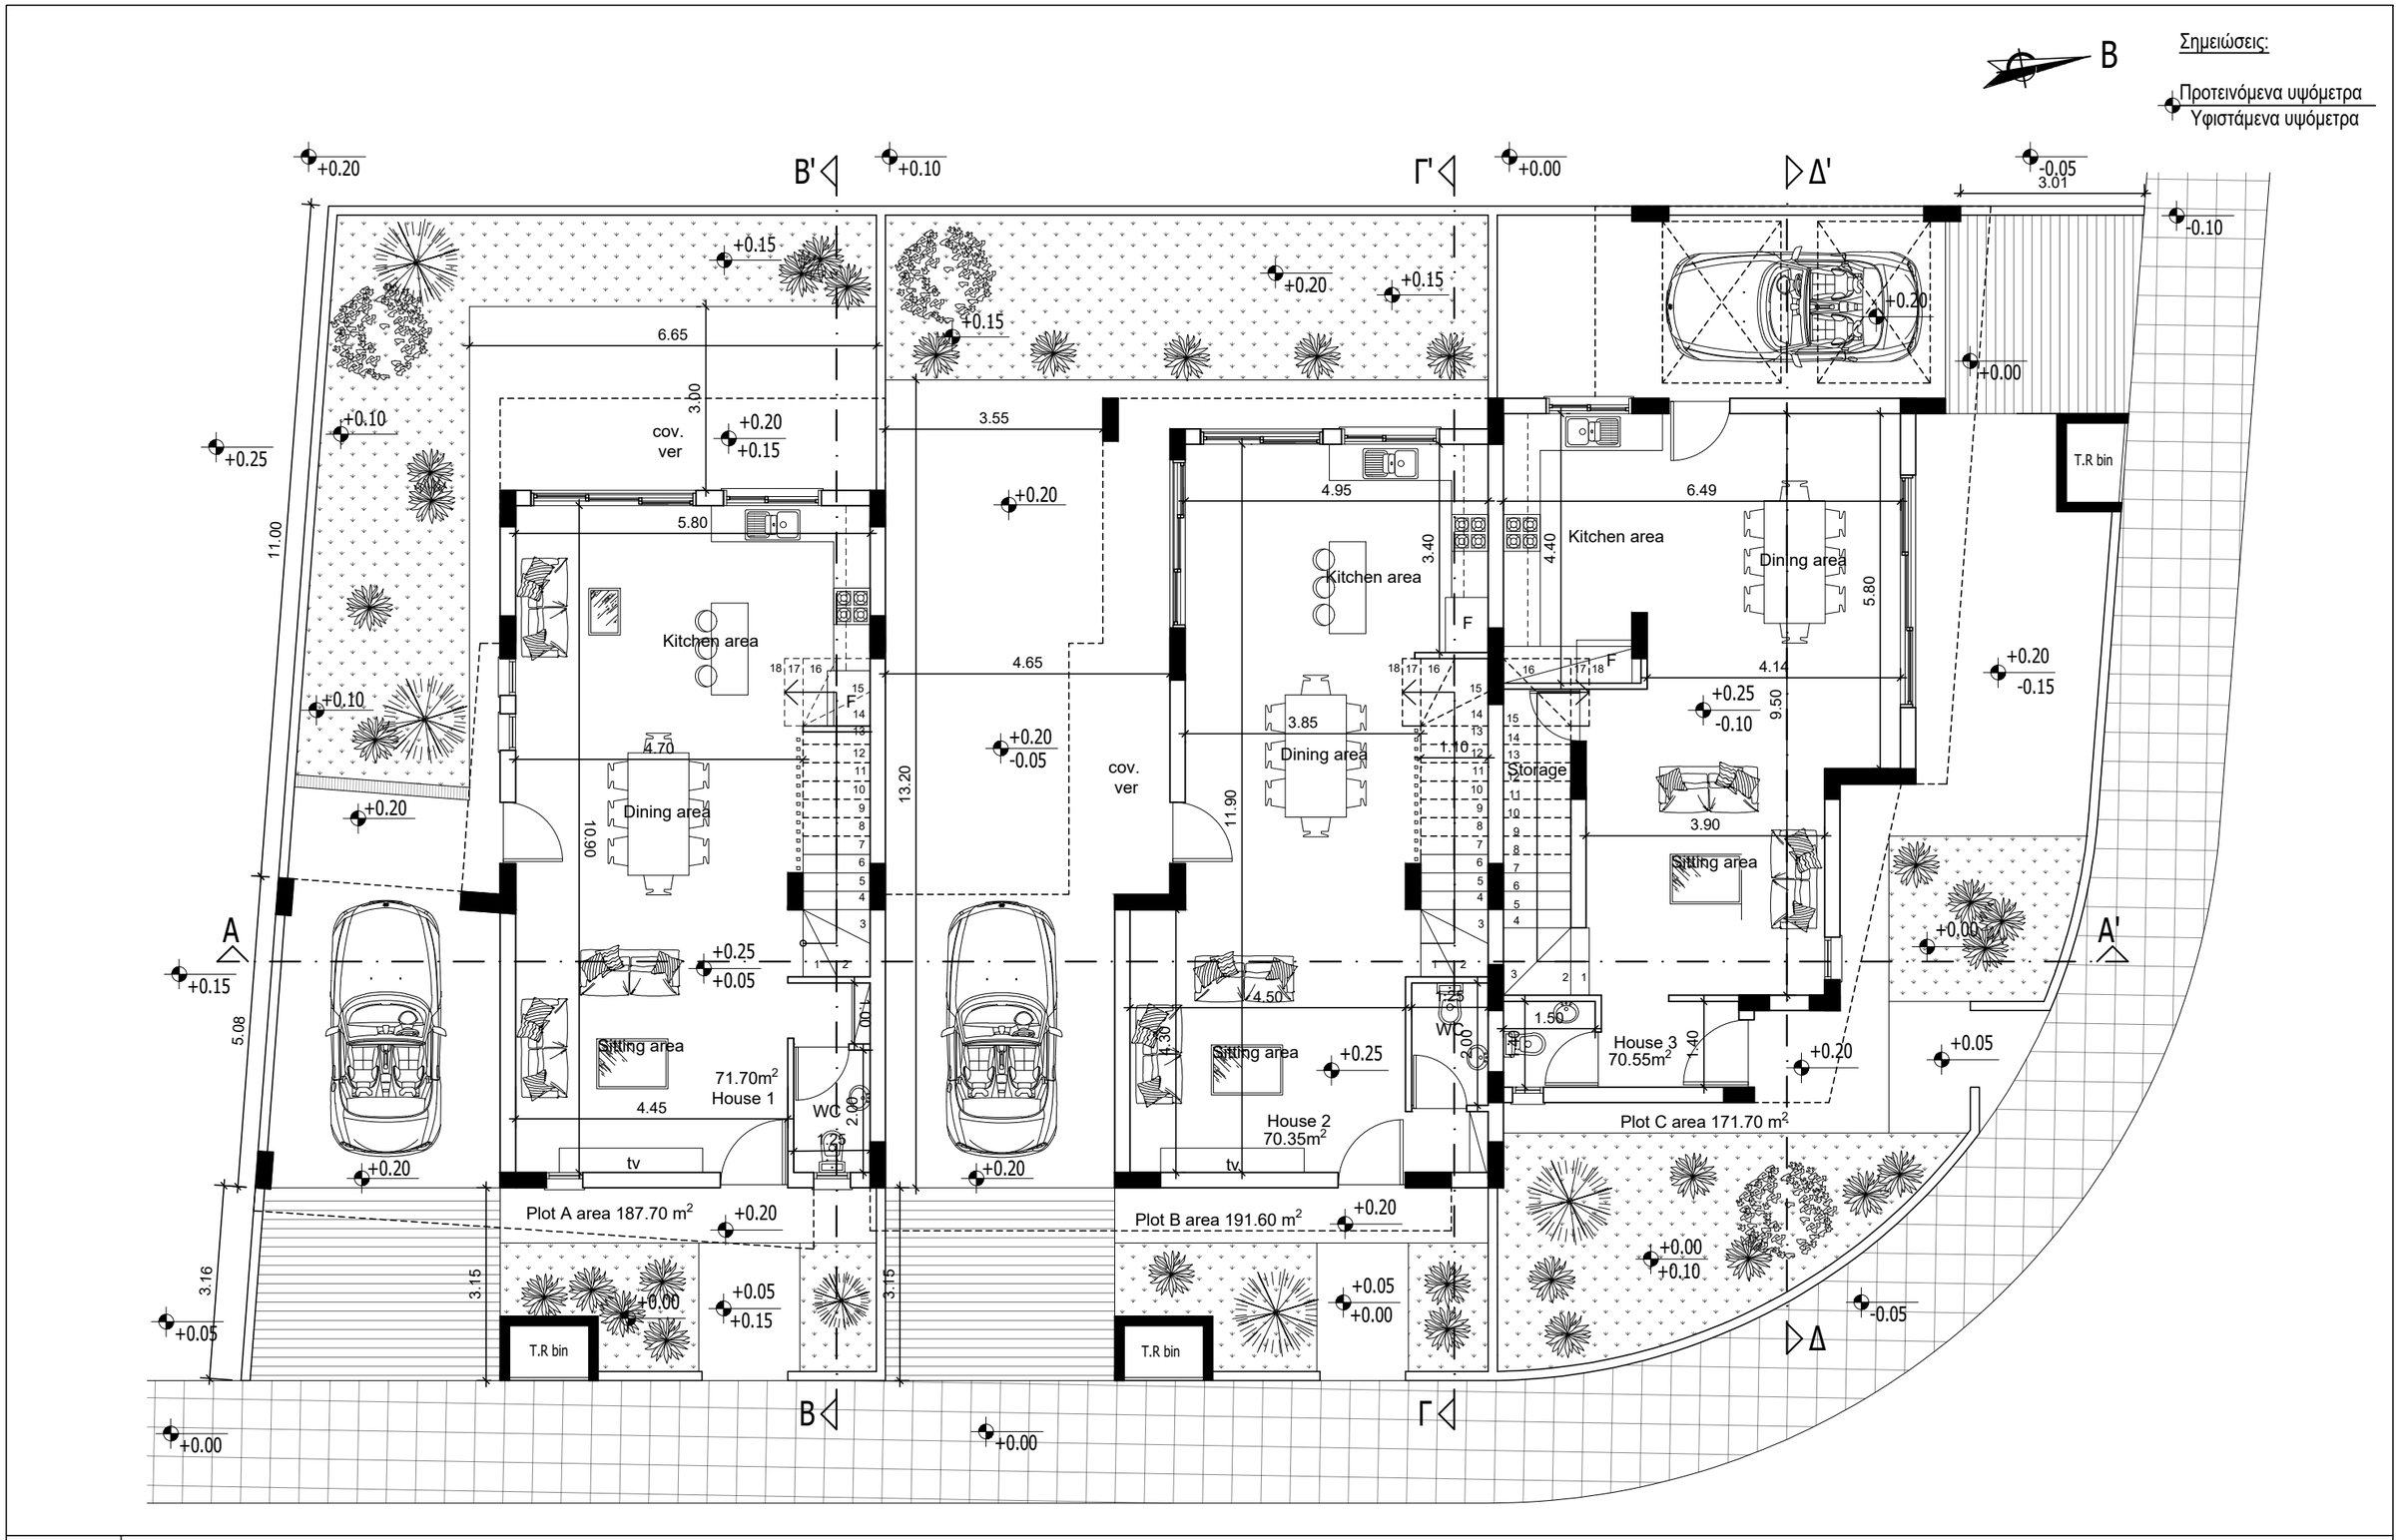

George Savva ARCHITECTURE STUDIO Αρχιτέκτονας Γιώργος Σάββα Τηλ. 24001887 - 95989531 email: gsarchitecture1@outlook.com	Έργο : 3 Κατοικίες περιοχή Πύλας STASSAND DEVELOPMENTS LIMITED	Τίτλος Σχεδίου: Κάτοψη ισογείου	Ημερομηνία: Φεβρουάριος 2024 Αναθεώρηση: -	Κλίμακα: 1:100 Στάδιο: Αρχιτεκτ. Μελέτη	Σχεδίαση: Δ. Κύπρου Έλεγχος: Γ. Σάββα	Υπογραφή/ Σφραγίδα:	αρ. Έργου: 107 αρ.Σχεδίου: 01

B

Σημειώσεις:

Προτεινόμενα υψόμετρα
Υφιστάμενα υψόμετρα

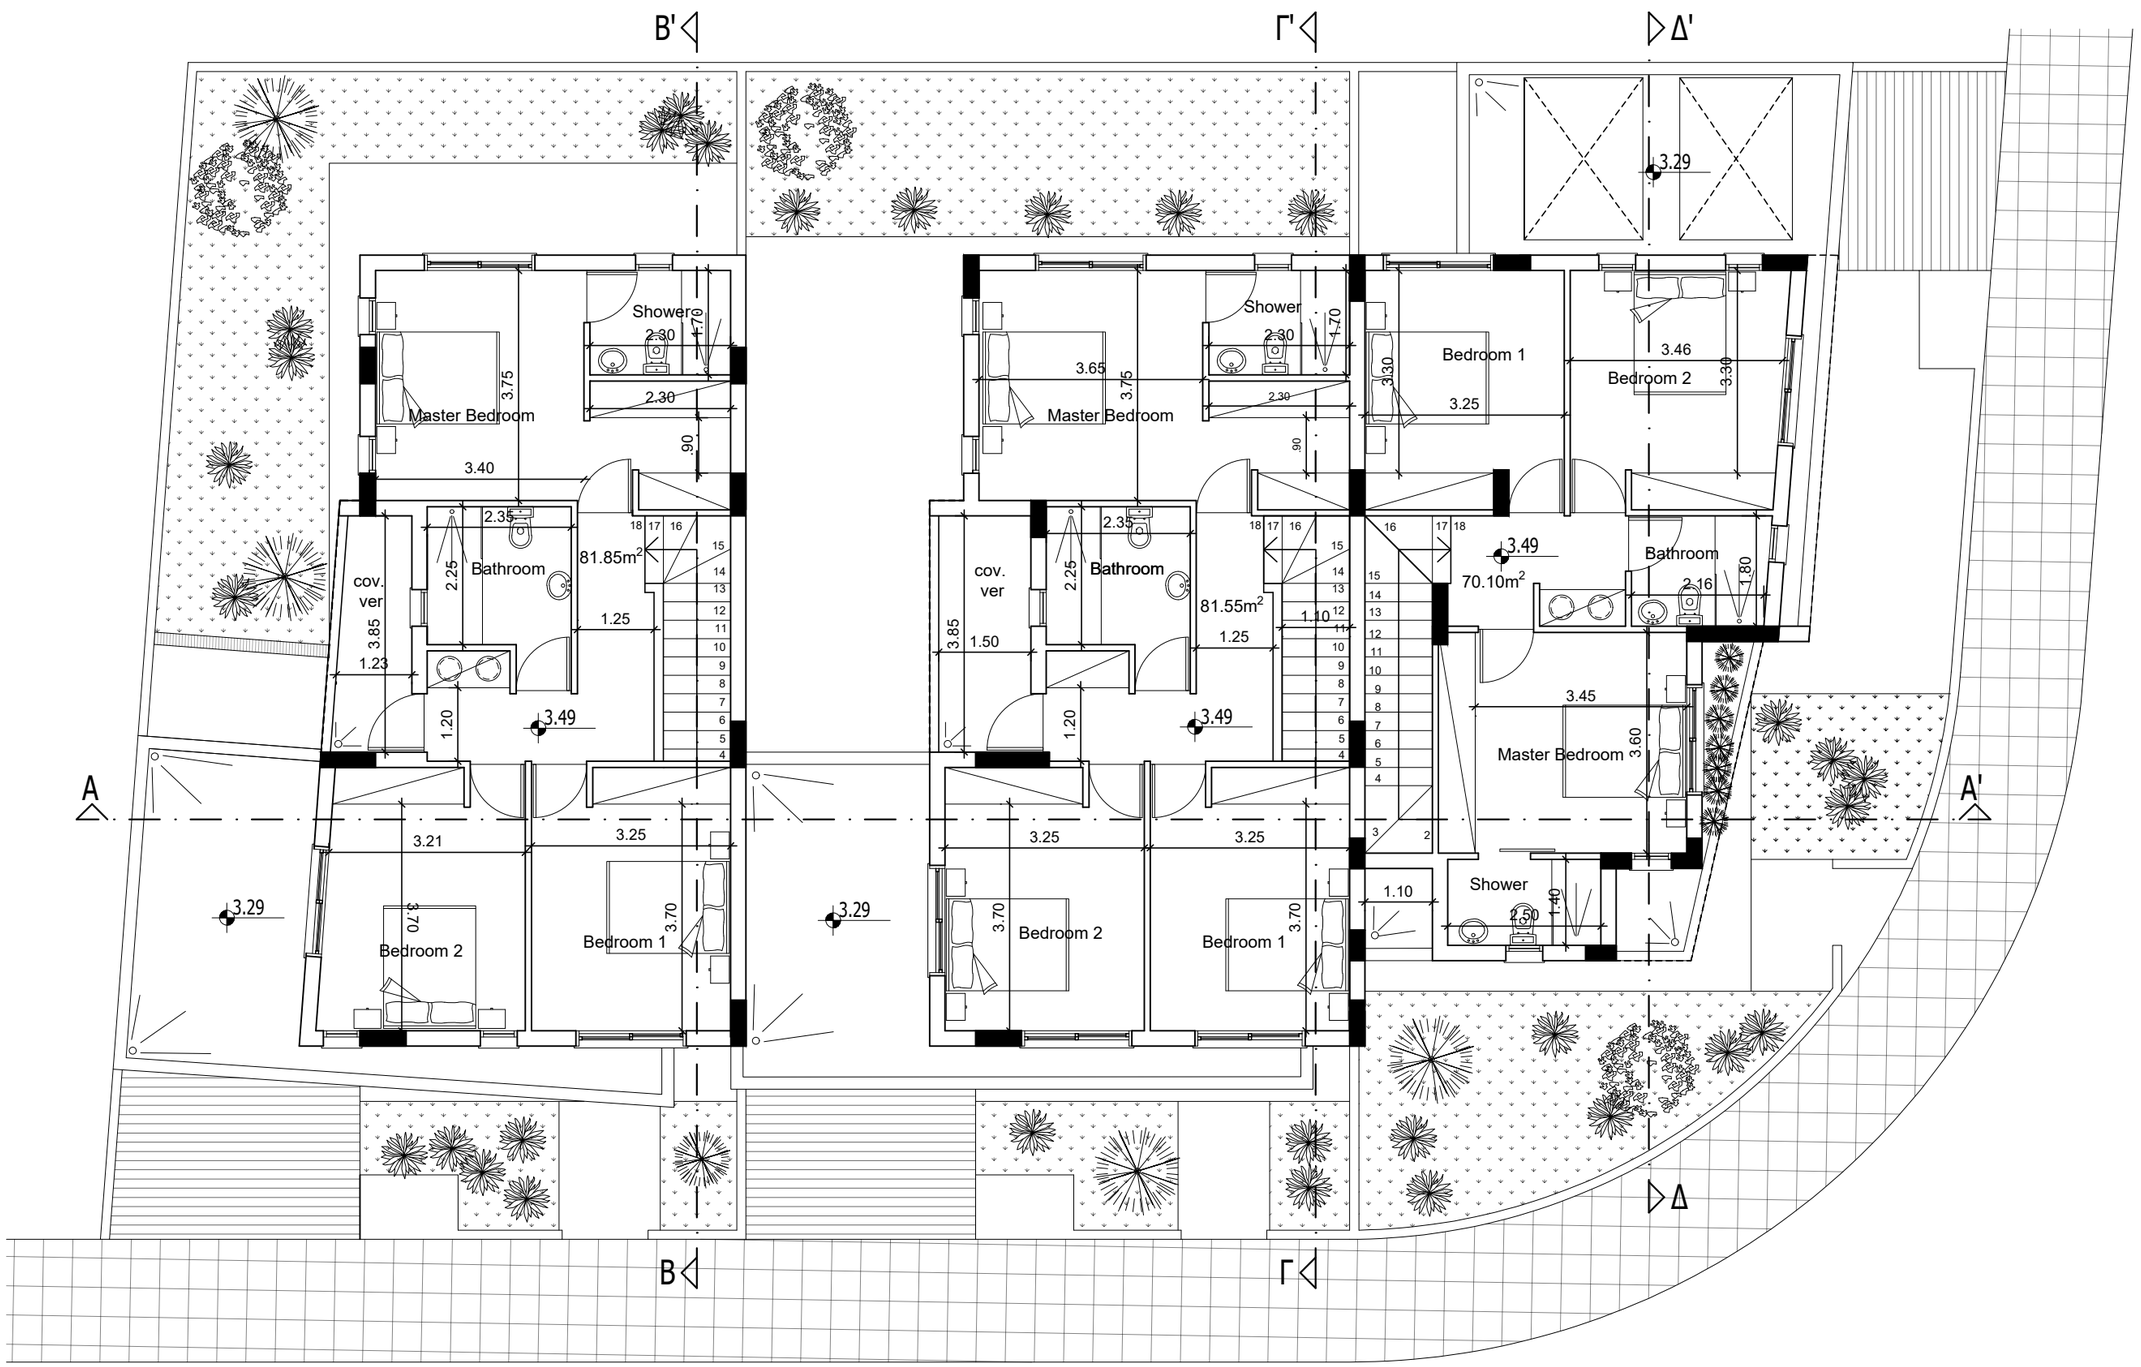

GS George Savva ARCHITECTURE STUDIO

Αρχιτέκτονας Γιώργος Σάββα
Τηλ. 24001887 - 95989531 email: gsarchitecture1@outlook.com

Έργο :
3 Κατοικίες περιοχή Πύλας
STASSAND DEVELOPMENTS LIMITED

Τίτλος Σχεδίου:
Κάτοψη ορόφου

Ημερομηνία:	Κλίμακα:	Σχεδίαση:	Υπογραφή/ Σφραγίδα:
Φεβρουάριος 2024	1:100	Δ. Κύπρου	
Αναθεώρηση:	Στάδιο:	Έλεγχος:	
-	Αρχιτεκτ. Μελέτη	Γ. Σάββα	

αρ. Έργου: 107

αρ.Σχεδίου: 02

B

Σημειώσεις:

Προτεινόμενα υψόμετρα
Υφιστάμενα υψόμετρα

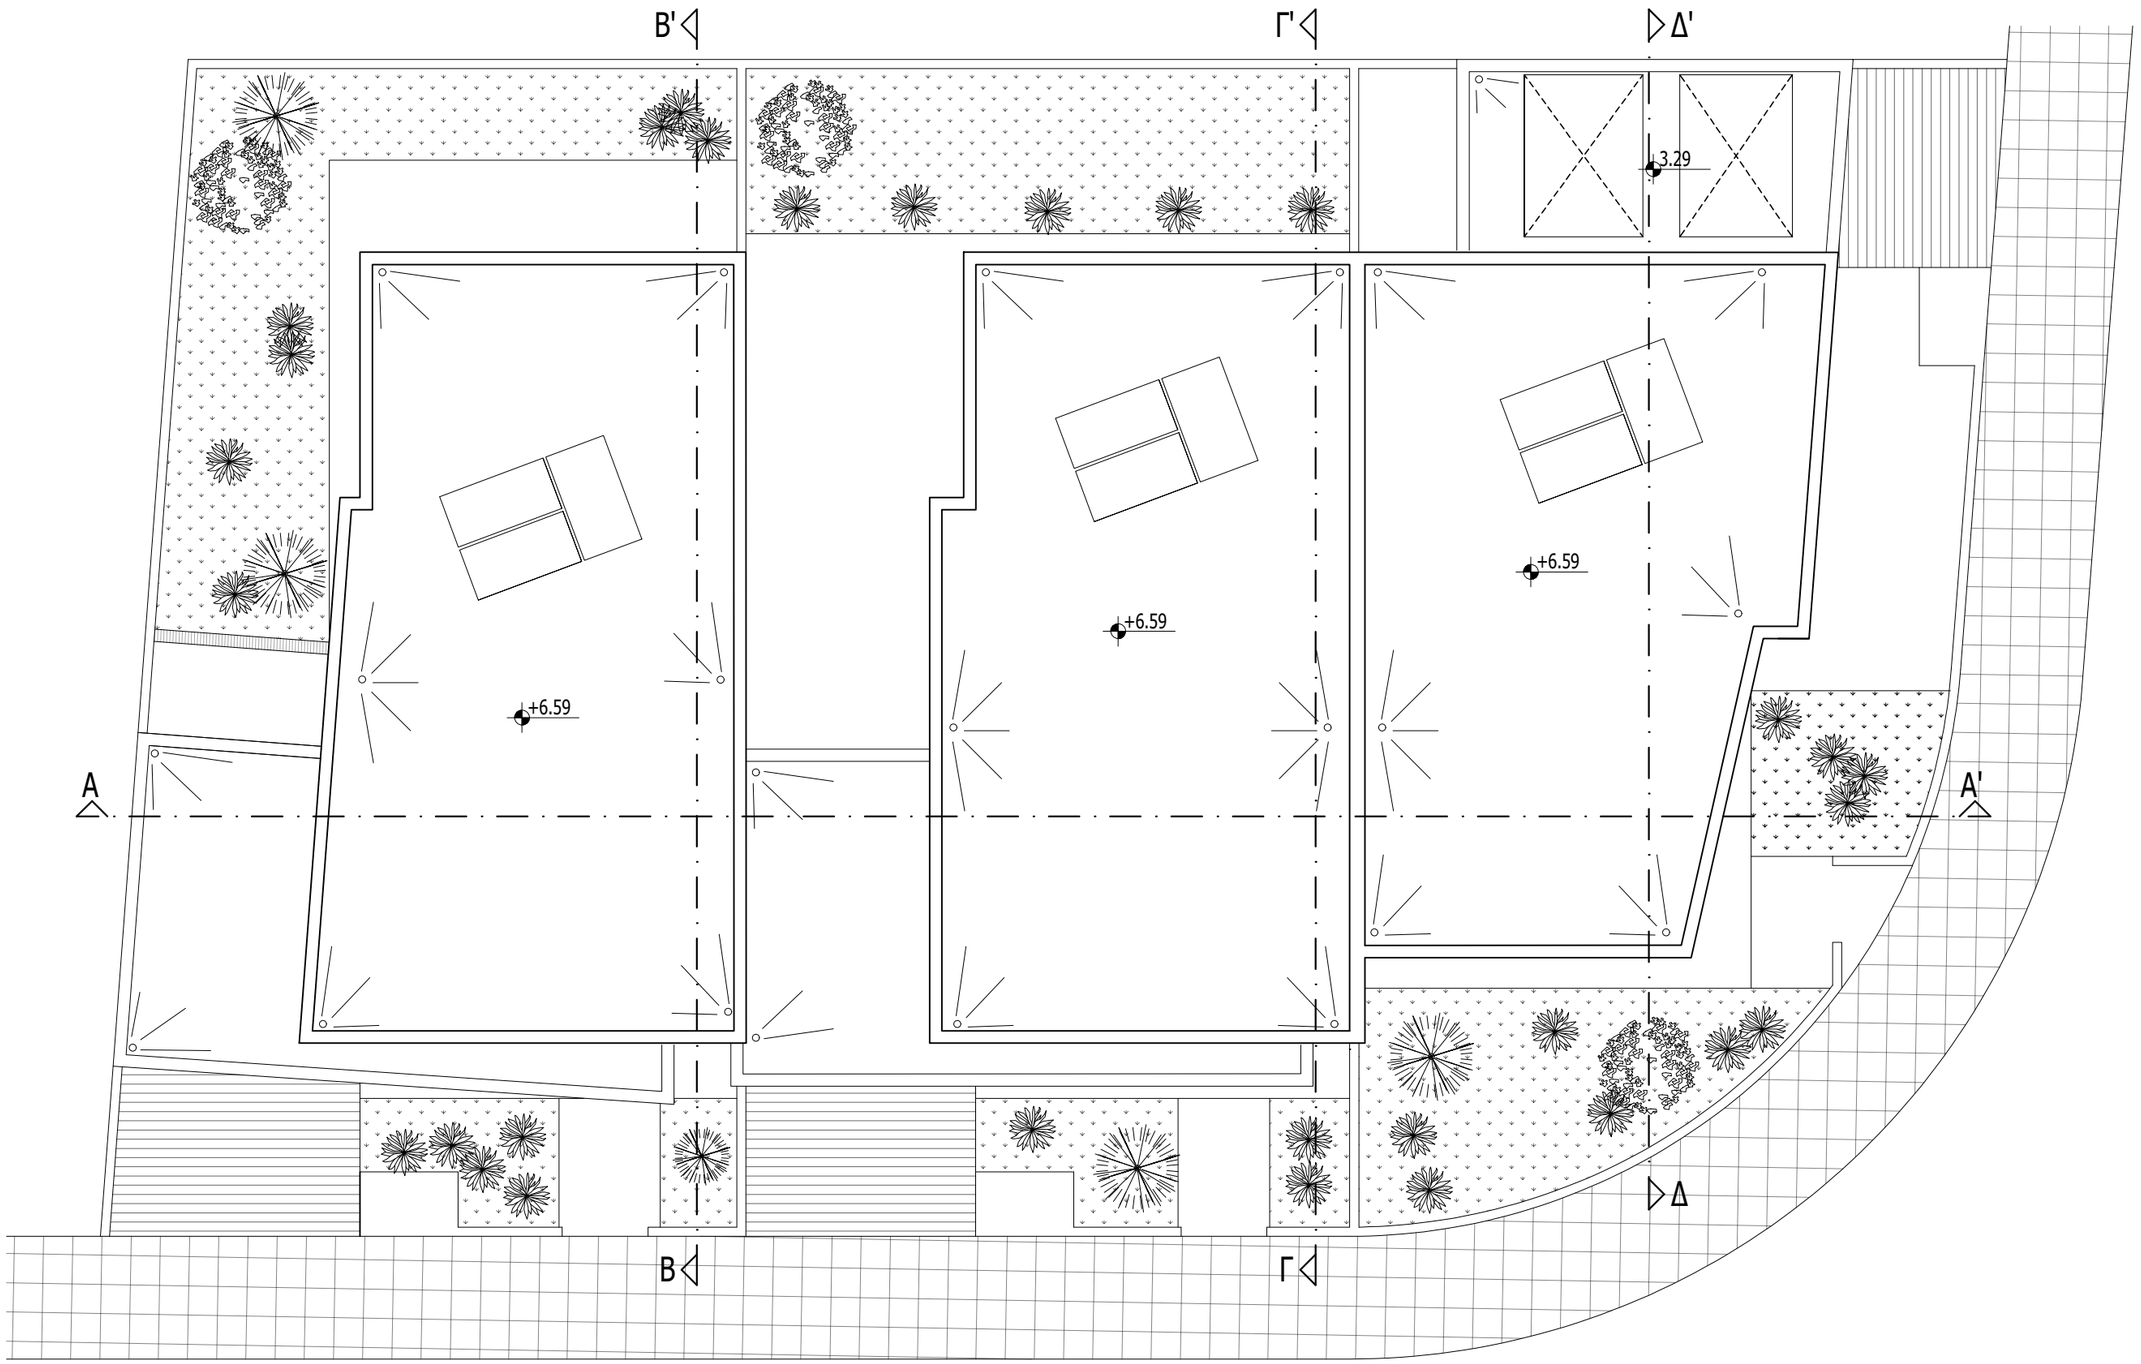

GS George Savva ARCHITECTURE STUDIO

Αρχιτέκτονας Γιώργος Σάββα
Τηλ. 24001887 - 95989531 email: gsarchitecture1@outlook.com

Έργο : 3 Κατοικίες περιοχή Πύλας STASSAND DEVELOPMENTS LIMITED	Τίτλος Σχεδίου: Κάτοψη οροφής	Ημερομηνία: Φεβρουάριος 2024	Κλίμακα: 1:100	Σχεδίαση: Δ. Κύπρου	Υπογραφή/ Σφραγίδα:
		Αναθεώρηση: -	Στάδιο: Αρχιτεκτ. Μελέτη	Έλεγχος: Γ. Σάββα	

ap. Έργου: 107

ap.Σχεδίου: 03

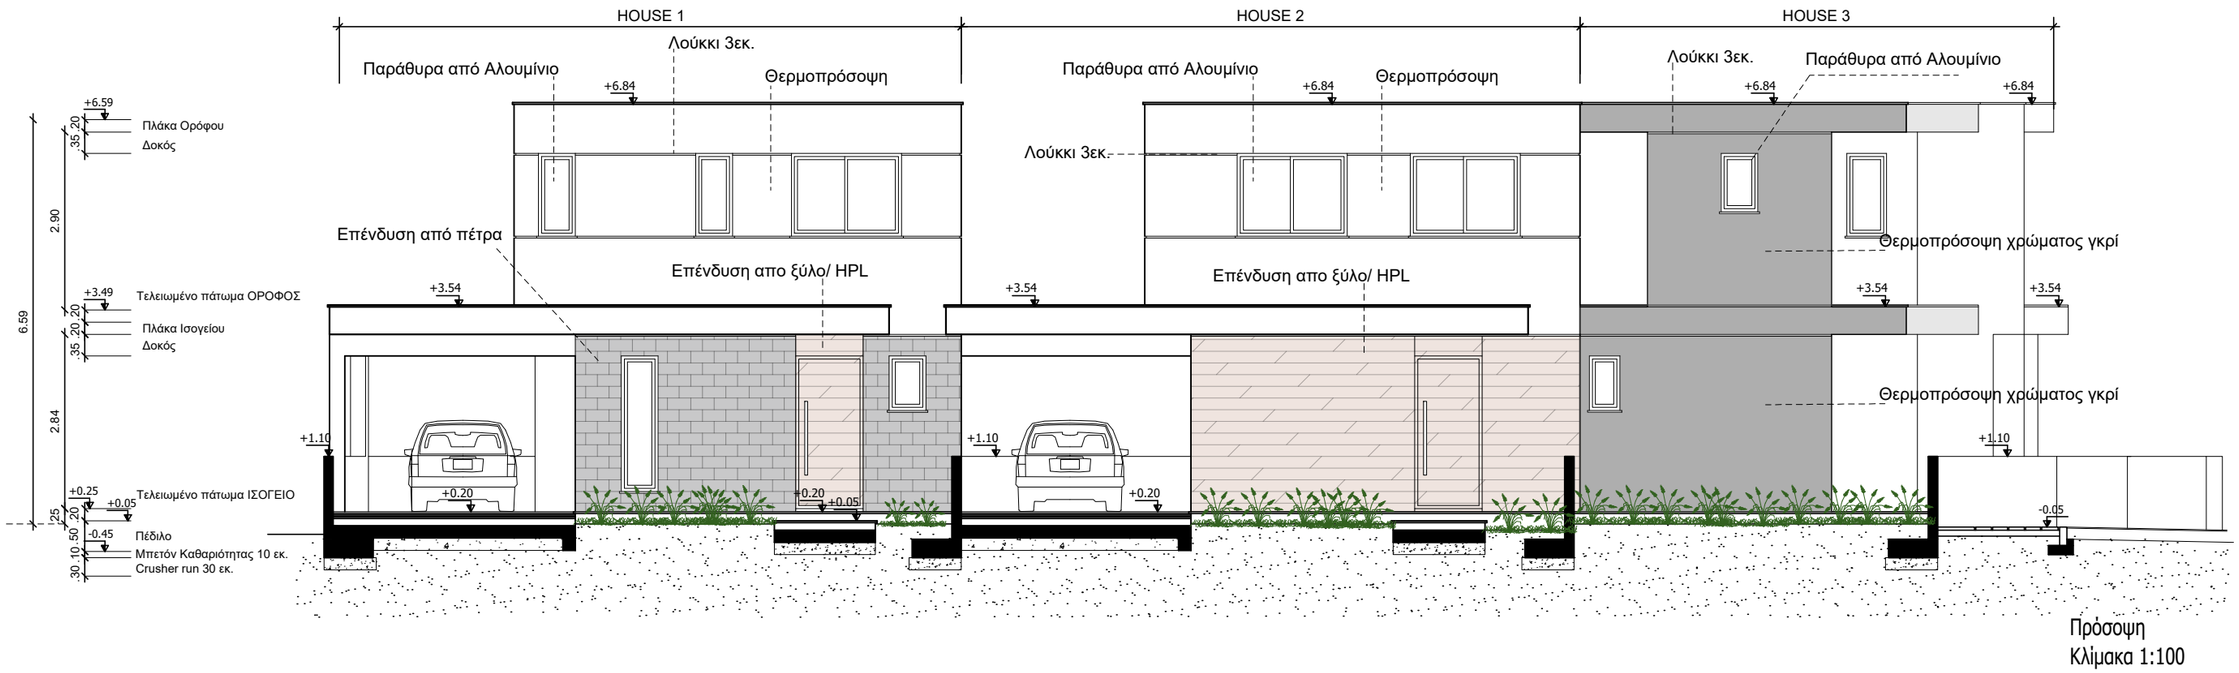

GS George Savva ARCHITECTURE STUDIO

Αρχιτέκτονας Γιώργος Σάββα

Τηλ. 24001887 - 95989531 email: gsarchitecture1@outlook.com

Έργο :

3 Κατοικίες περιοχή Πύλας
STASSAND DEVELOPMENTS LIMITED

Τίτλος Σχεδίου:

Πρόσοψη & Πίσω όψη

Ημερομηνία:	Κλίμακα:	Σχεδίαση:	Υπογραφή/ Σφραγίδα:
Φεβρουάριος 2024	1:100	Δ. Κύπρου	
Αναθεώρηση:	Στάδιο:	Έλεγχος:	
-	Αρχιτεκτ. Μελέτη	Γ. Σάββα	

αρ. Έργου: 107

αρ.Σχεδίου: 04

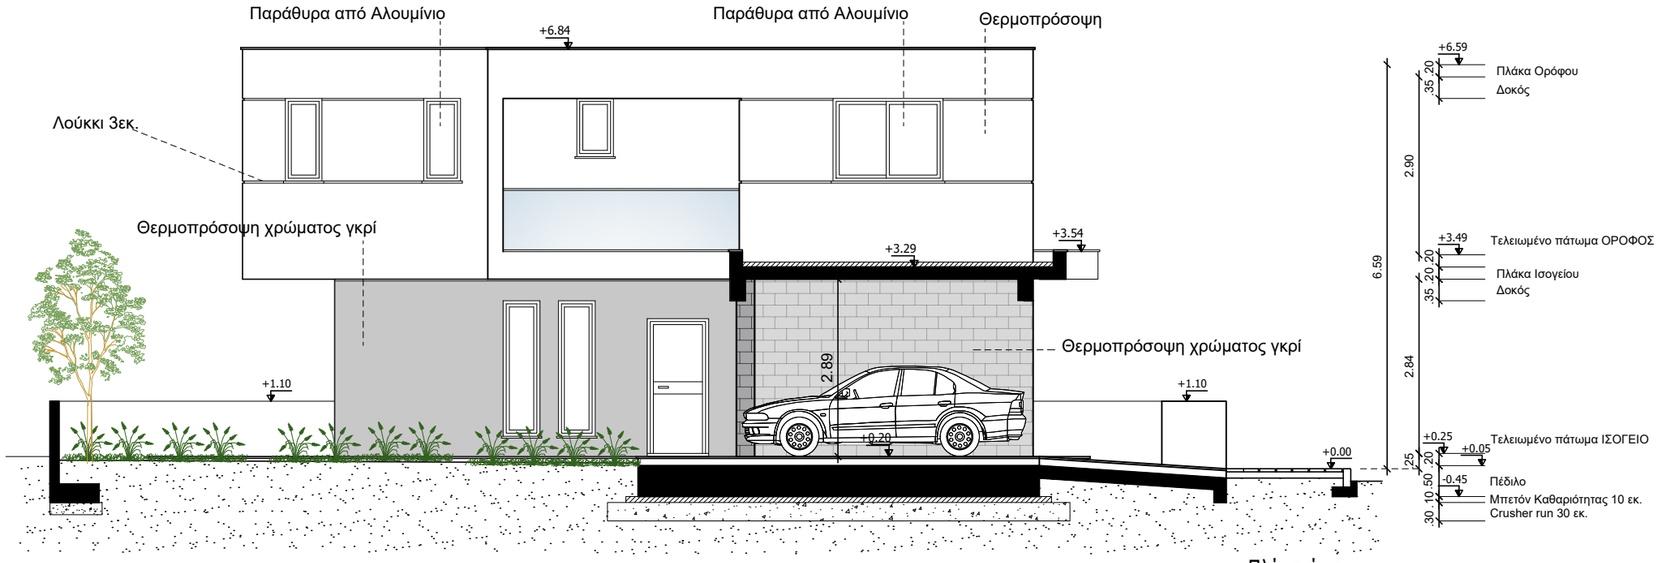

Πλάγια όψη
House 1
Κλίμακα 1:100

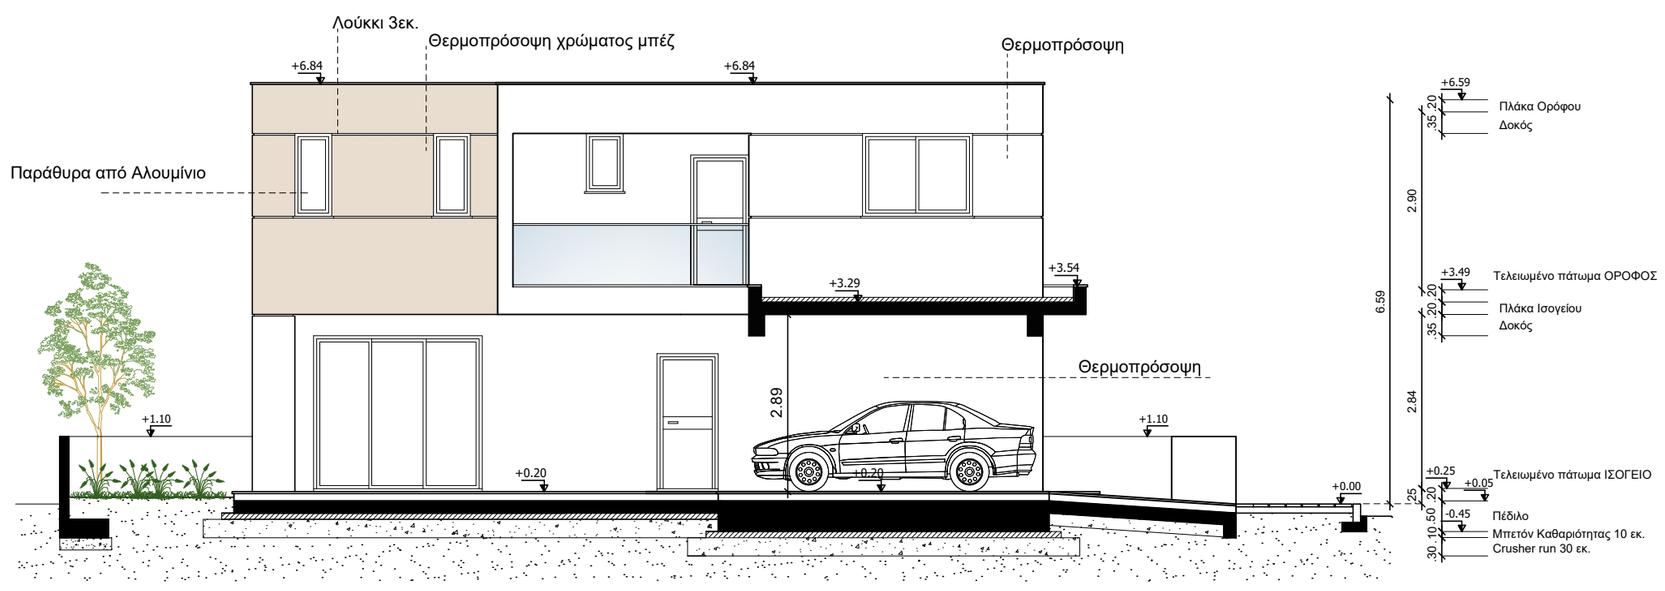

Πλάγια όψη
House 2
Κλίμακα 1:100

George Savva ARCHITECTURE STUDIO

Αρχιτέκτονας Γιώργος Σάββα
Τηλ. 24001887 - 95989531 email: gsarchitecture1@outlook.com

Έργο : 3 Κατοικίες περιοχή Πύλας STASSAND DEVELOPMENTS LIMITED	Τίτλος Σχεδίου: Πλάγιες όψεις HOUSE 1 & HOUSE 2	Ημερομηνία: Φεβρουάριος 2024	Κλίμακα: 1:100	Σχεδίαση: Δ. Κύπρου	Υπογραφή/ Σφραγίδα:
		Αναθεώρηση: -	Στάδιο: Αρχιτεκτ. Μελέτη	Έλεγχος: Γ. Σάββα	

ap. Έργου: 107

ap.Σχεδίου: 05

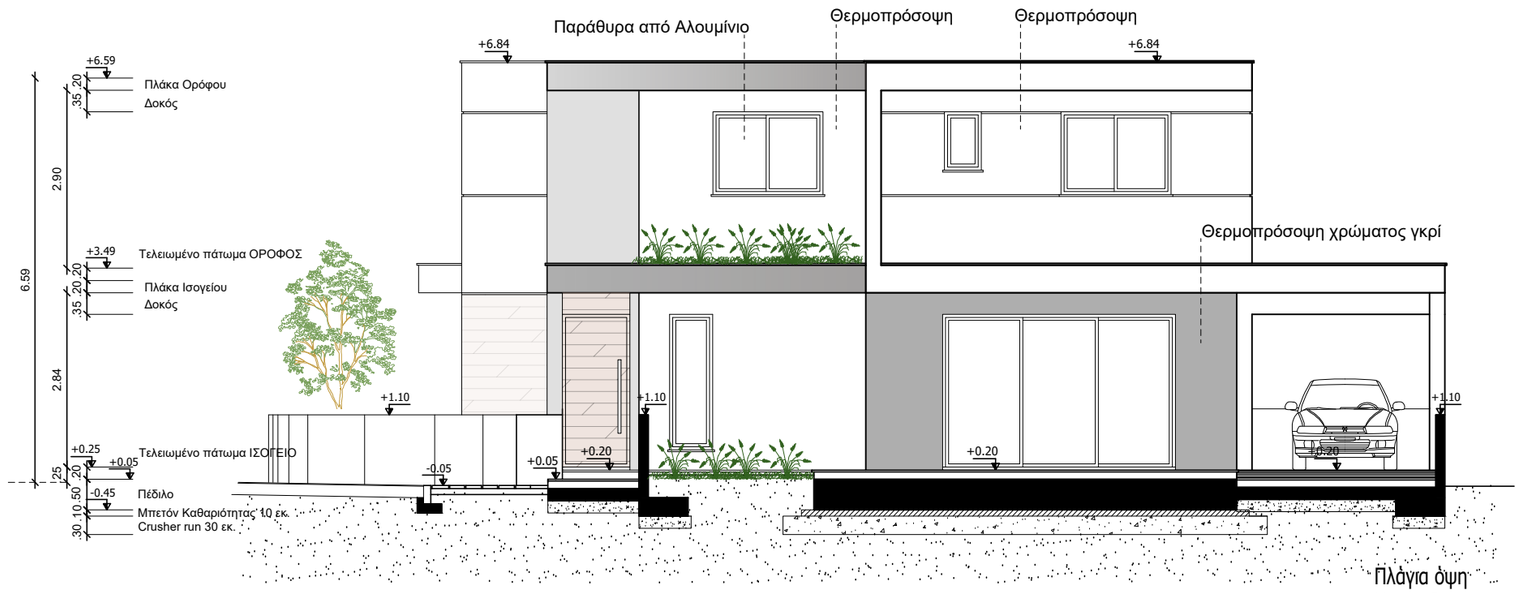

Πλάγια όψη
House 3
Κλίμακα 1:100

George Savva ARCHITECTURE STUDIO

Αρχιτέκτονας Γιώργος Σάββα
Τηλ. 24001887 - 95989531 email: gsarchitecture1@outlook.com

Έργο :
3 Κατοικίες περιοχή Πύλας
STASSAND DEVELOPMENTS LIMITED

Τίτλος Σχεδίου:
Πλάγια όψη HOUSE 3

Ημερομηνία:	Κλίμακα:	Σχεδίαση:	Υπογραφή/ Σφραγίδα:
Φεβρουάριος 2024	1:100	Δ. Κύπρου	
Αναθεώρηση:	Στάδιο:	Έλεγχος:	
-	Αρχιτεκτ. Μελέτη	Γ. Σάββα	

ap. Έργου: 107
ap.Σχεδίου: 06

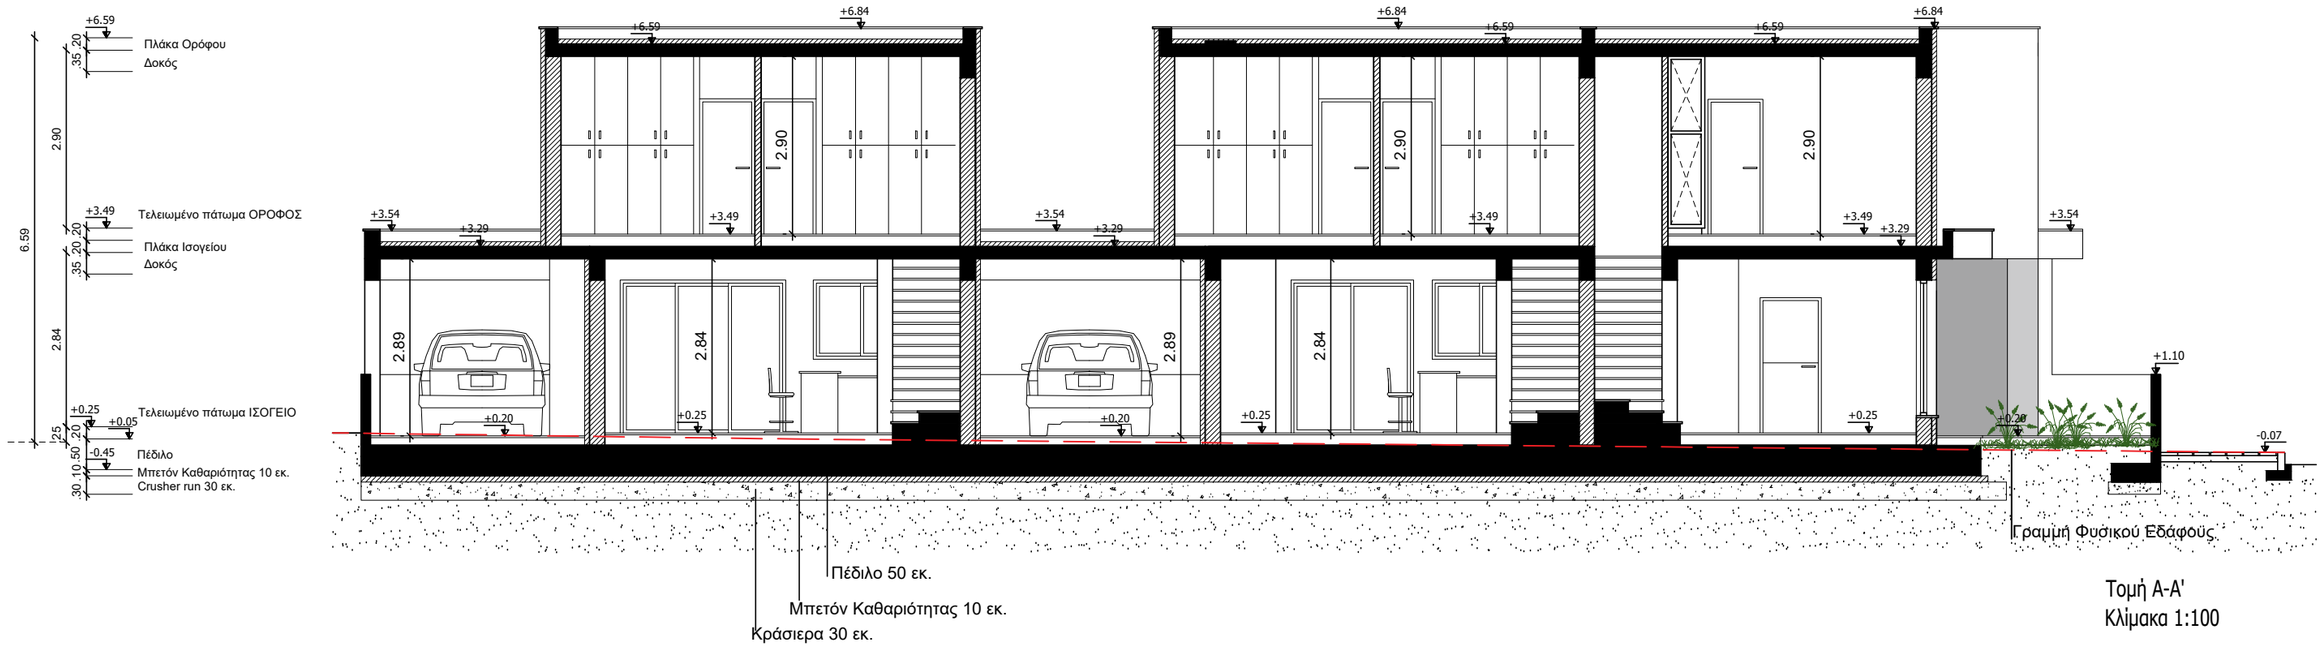

Τομή Α-Α'
Κλίμακα 1:100

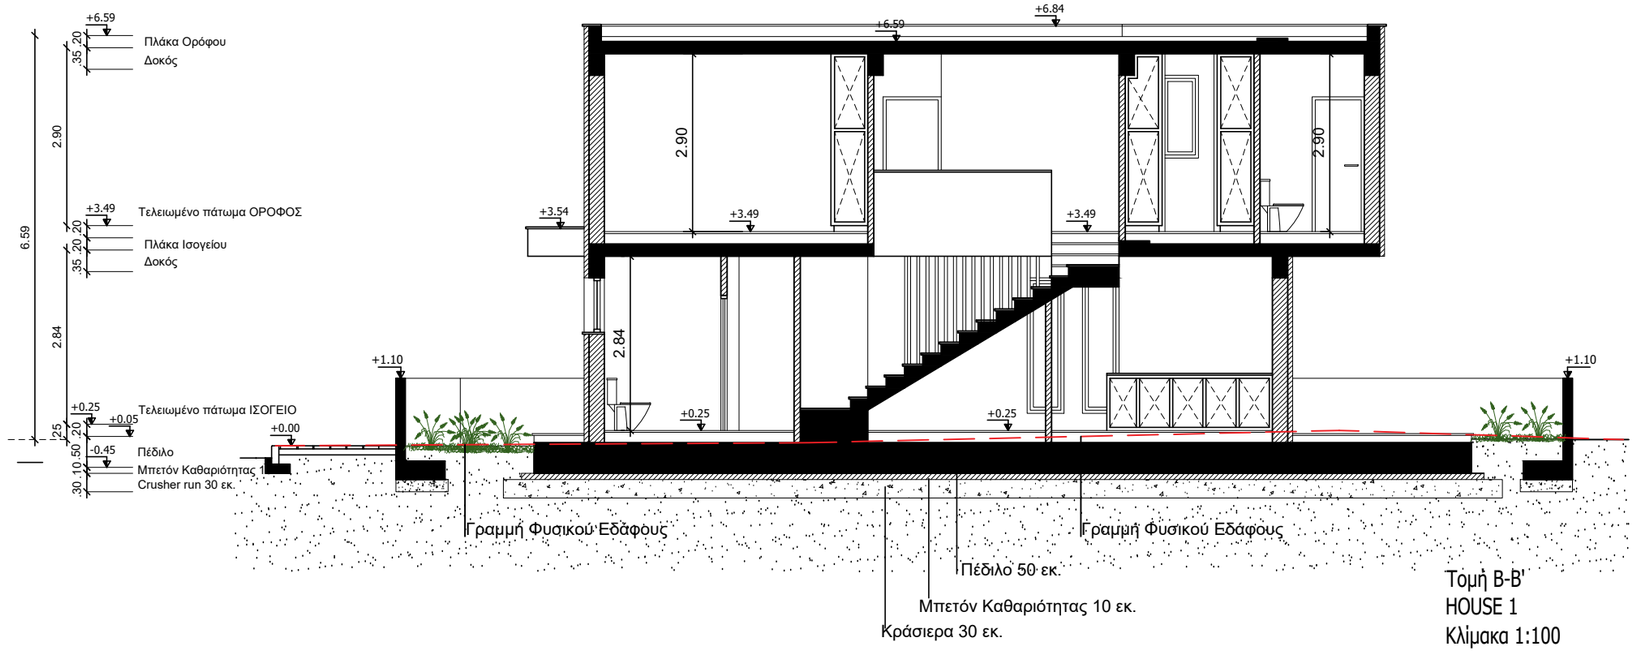

Τομή Β-Β'
HOUSE 1
Κλίμακα 1:100

Αρχιτέκτονας Γιώργος Σάββα
Τηλ. 24001887 - 95989531 email: gsarchitecture1@outlook.com

Έργο : 3 Κατοικίες περιοχή Πύλας STASSAND DEVELOPMENTS LIMITED	Τίτλος Σχεδίου: Τομή Α-Α' & Τομη Β-Β'	Ημερομηνία: Φεβρουάριος 2024	Κλίμακα: 1:100	Σχεδίαση: Δ. Κύπρου	Υπογραφή/ Σφραγίδα:
		Αναθεώρηση: -	Στάδιο: Αρχιτεκτ. Μελέτη	Έλεγχος: Γ. Σάββα	

ap. Έργου: 107

ap.Σχεδίου: 07

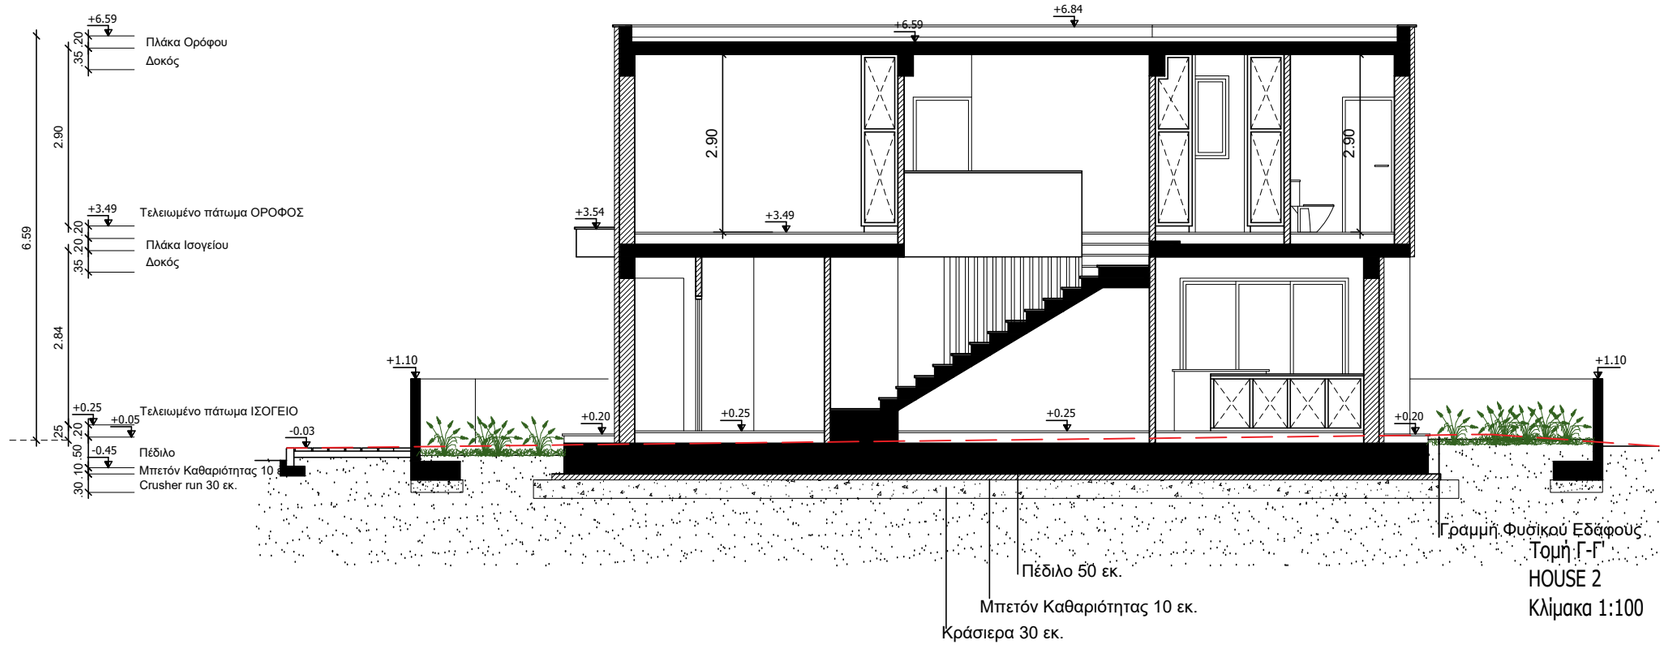

Τομή Γ-Γ'
HOUSE 2
Κλίμακα 1:100

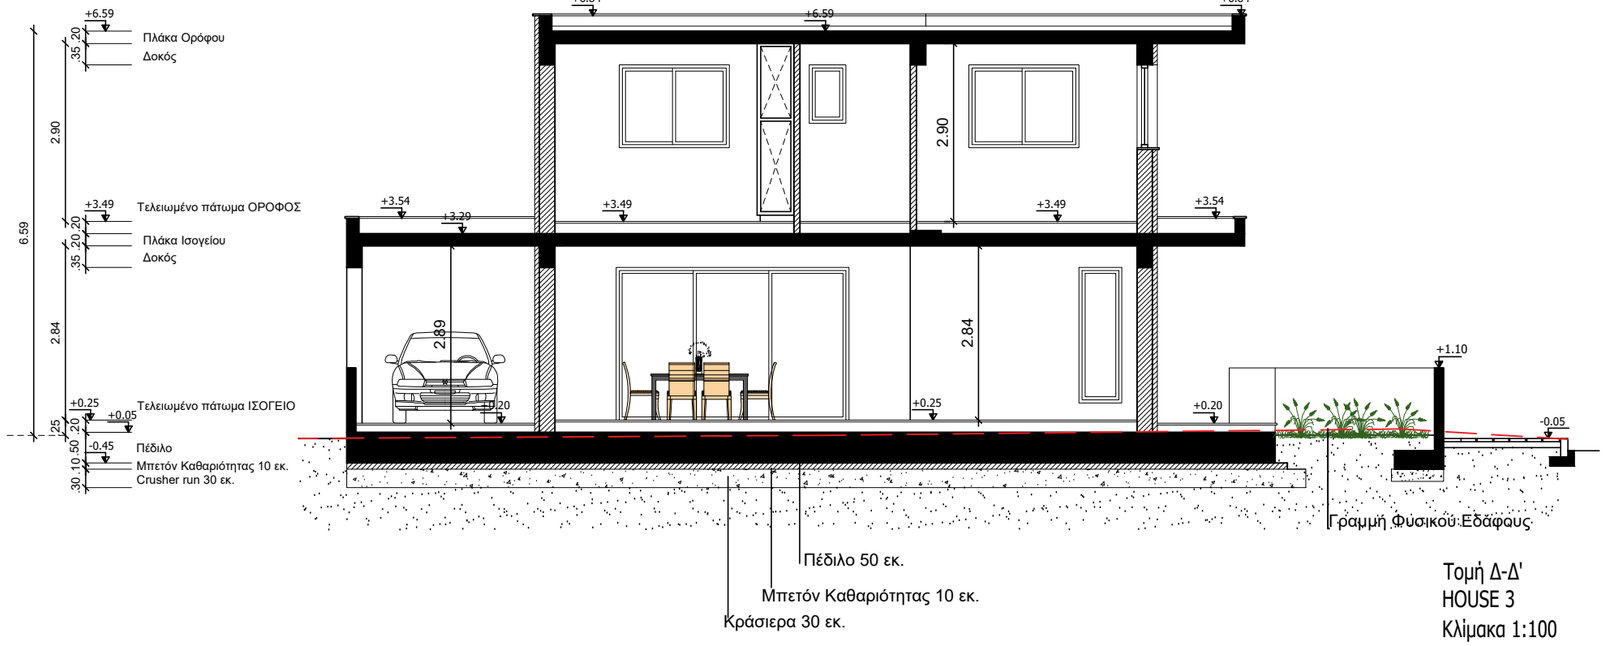

Τομή Δ-Δ'
HOUSE 3
Κλίμακα 1:100

Αρχιτέκτονας Γιώργος Σάββα
Τηλ. 24001887 - 95989531 email: gsarchitecture1@outlook.com

Έργο :
3 Κατοικίες περιοχή Πύλας
STASSAND DEVELOPMENTS LIMITED

Τίτλος Σχεδίου:
Τομή Γ-Γ' & Τομη Δ-Δ'

Ημερομηνία:	Κλίμακα:	Σχεδίαση:	Υπογραφή/ Σφραγίδα:
Φεβρουάριος 2024	1:100	Δ. Κύπρου	
Αναθεώρηση:	Στάδιο:	Έλεγχος:	
-	Αρχιτεκτ. Μελέτη	Γ. Σάββα	

ap. Έργου: 107
ap.Σχεδίου: 08