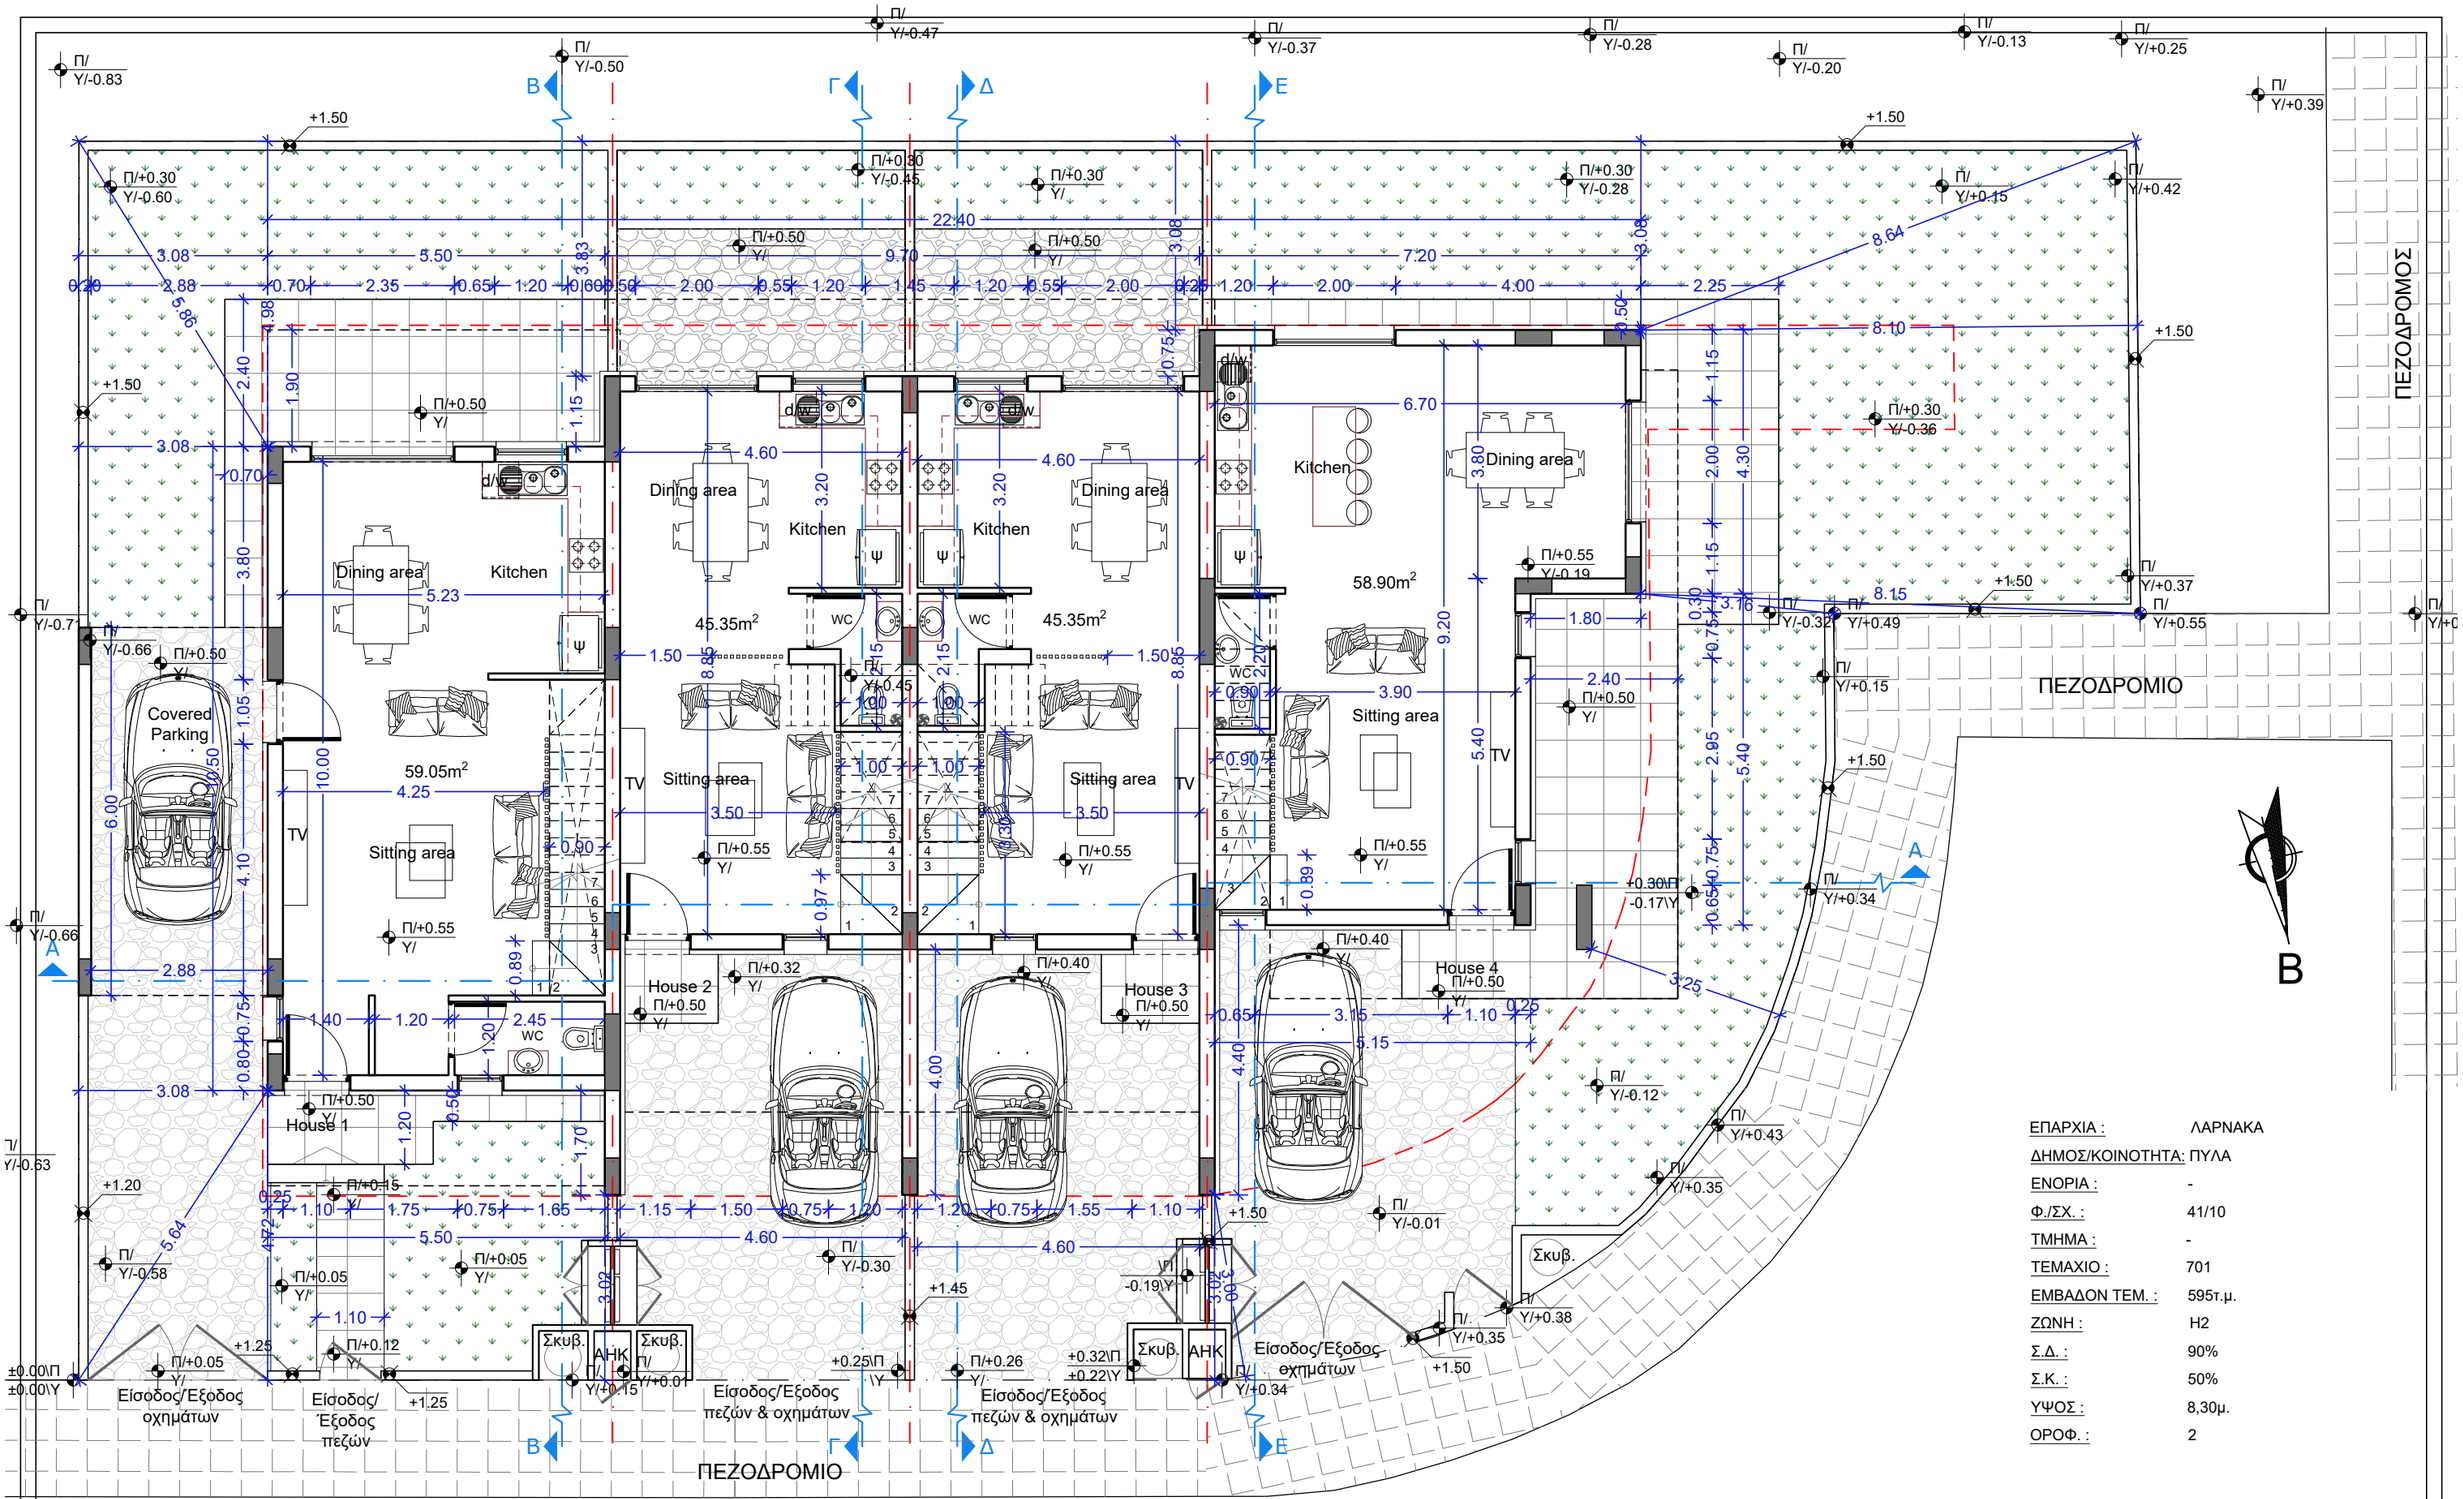


ΕΠΑΡΧΙΑ :	ΛΑΡΝΑΚΑ
ΔΗΜΟΣ/ΚΟΙΝΟΤΗΤΑ:	ΠΥΛΑ
ΕΝΟΡΙΑ :	-
Φ./ΣΧ. :	41/10
ΤΜΗΜΑ :	-
ΤΕΜΑΧΙΟ :	701
ΕΜΒΑΔΟΝ ΤΕΜ. :	595τ.μ.
ΖΩΝΗ :	Η2
Σ.Δ. :	90%
Σ.Κ. :	50%
ΥΨΟΣ :	8,30μ.
ΟΡΟΦ. :	2

GS George Savva ARCHITECTURE STUDIO

Αρχιτέκτονας Γιώργος Σάββα

Τηλ. 24001887 - 95989531 email: gsarchitecture1@outlook.com

Έργο :
IMPERIAL TOWN HOUSES -
Πύλα, Τεμ.701
Γιώργος Γεωργίου


Τίτλος Σχεδίου:
Κάτοψη Ισογείου

Ημερομηνία: Ιούνιος 2025	Κλίμακα: 1:100	Σχεδίαση: Δ. Συμεωνίδου
Αναθεώρηση: -	Στάδιο: Αρχιτεκτ. Μελέτη	Έλεγχος: Γ. Σάββα

Υπογραφή/ Σφραγίδα:

ap. Έργου: 228


ap.Σχεδίου: 01

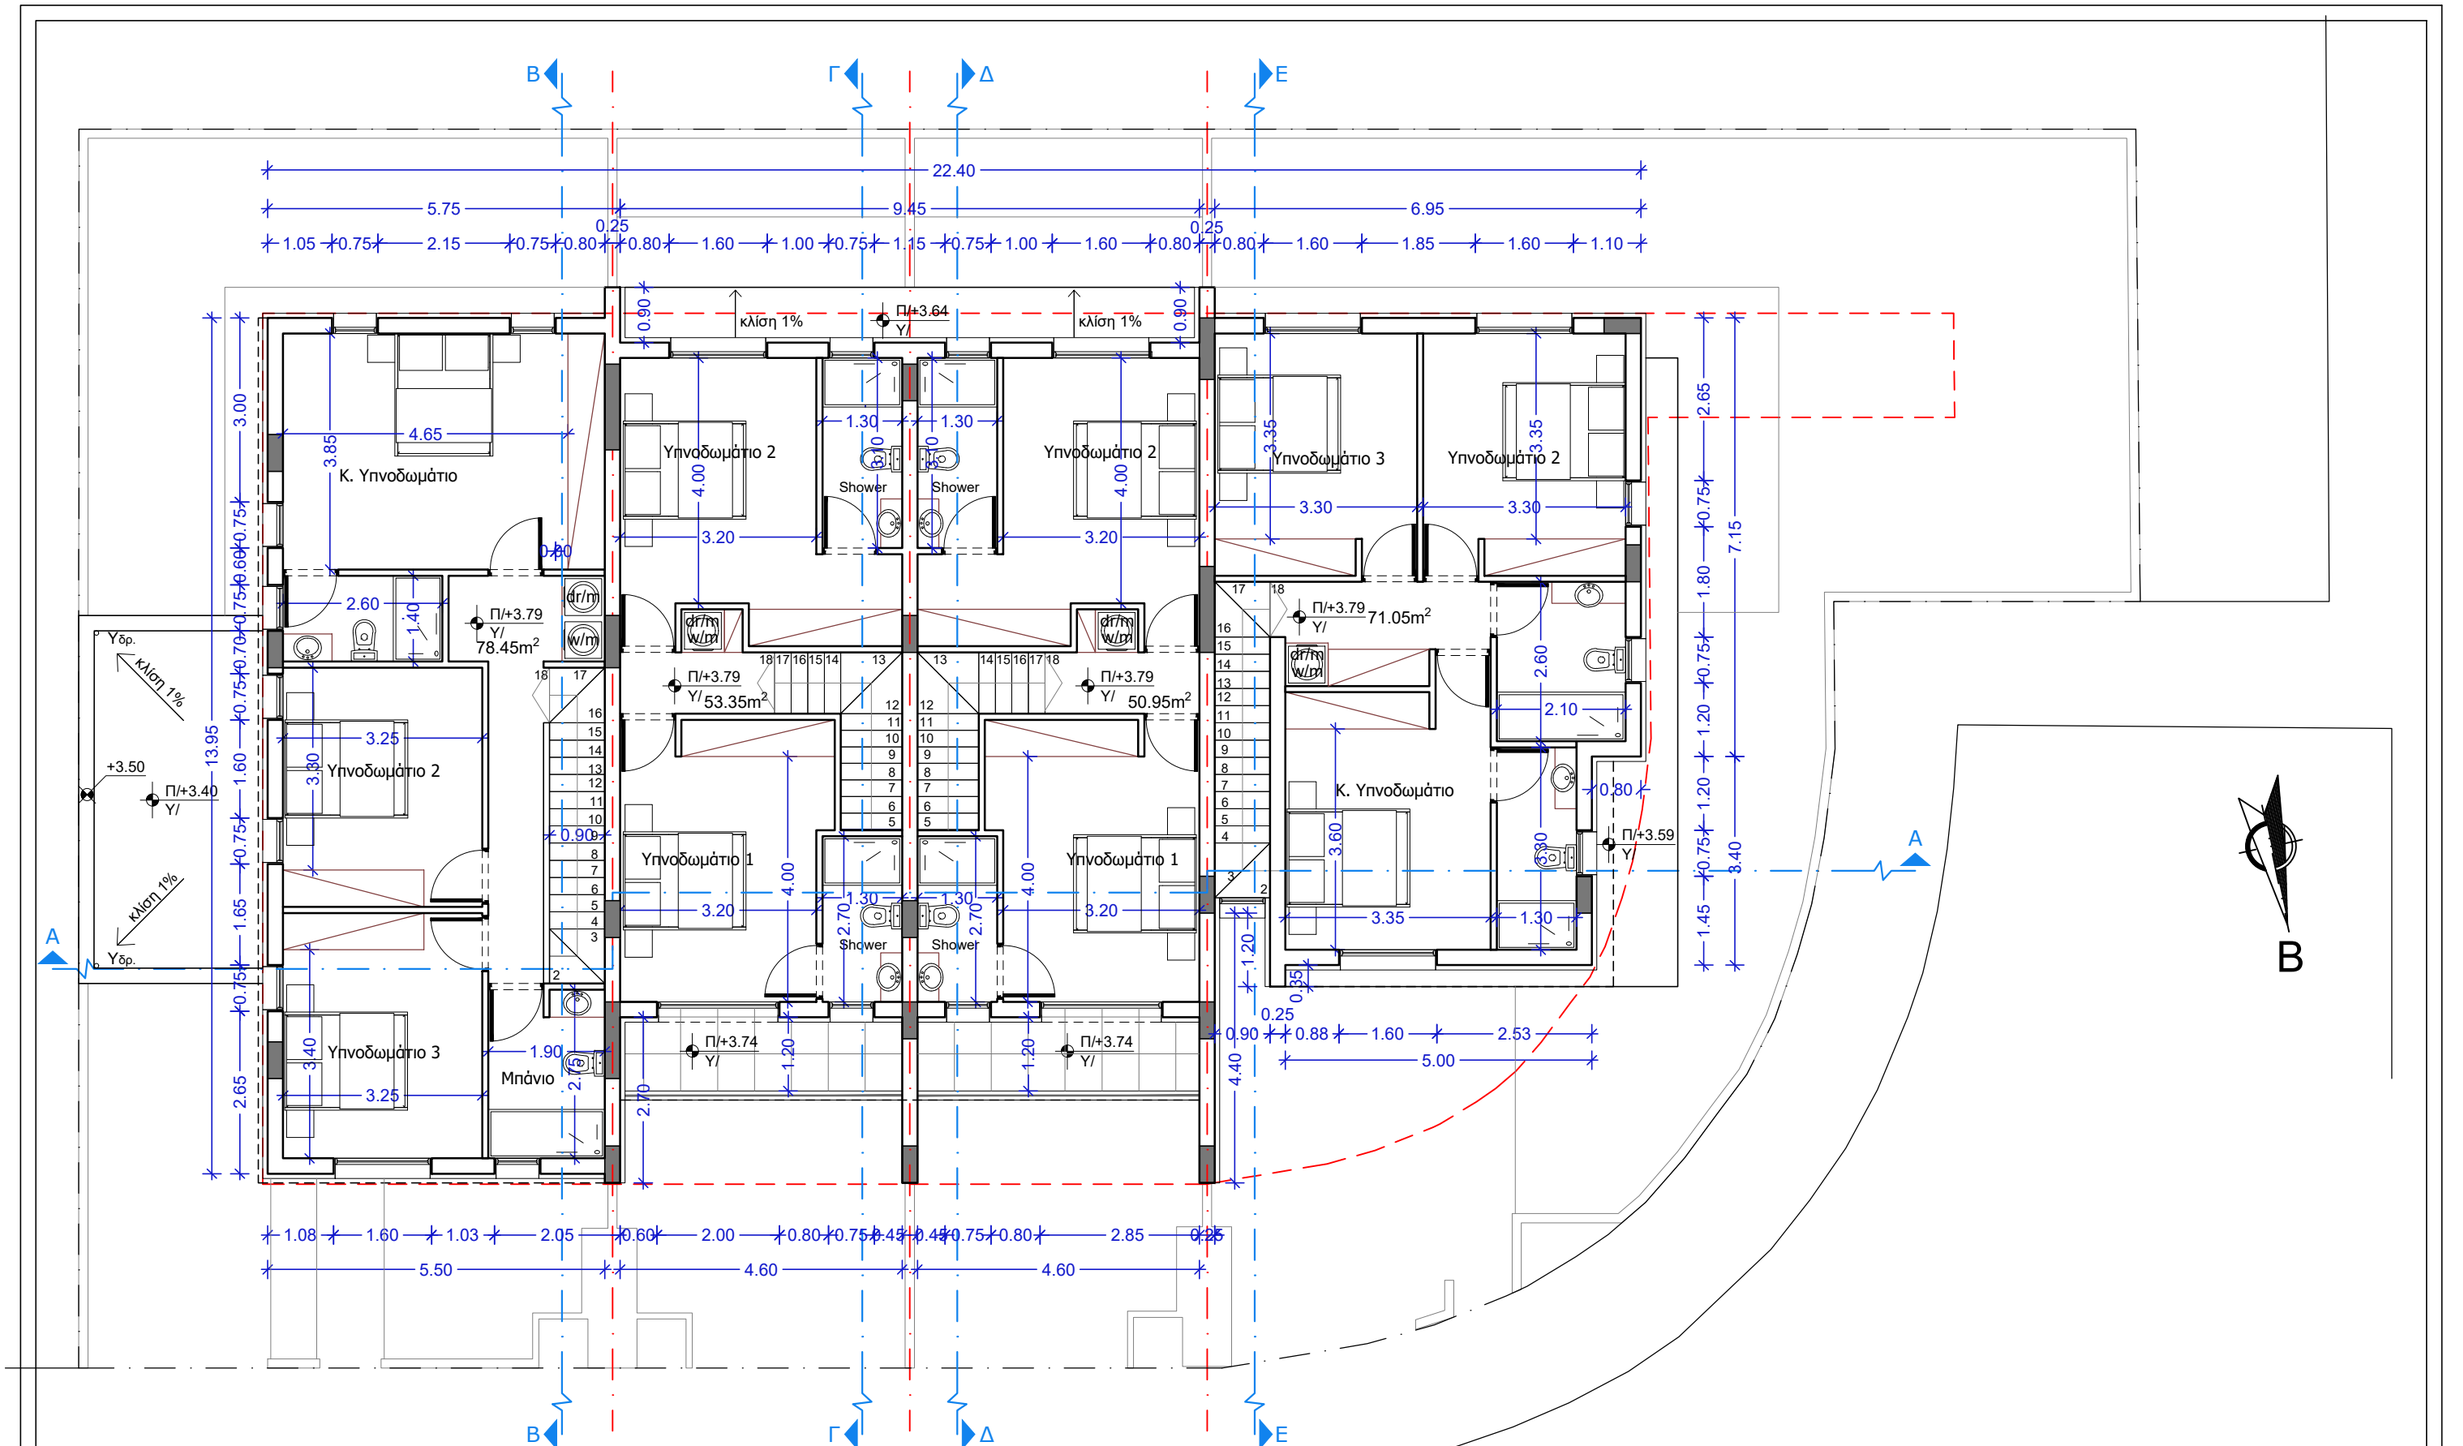

Αρχιτέκτονας Γιώργος Σάββα
Τηλ. 24001887 - 95989531 email: gsarchitecture1@outlook.com

Έργο : IMPERIAL TOWN HOUSES - Πύλα, Τεμ.701 Γιώργος Γεωργίου	Τίτλος Σχεδίου: Κάτοψη Ορόφου	Ημερομηνία: Ιούνιος 2025	Κλίμακα: 1:100	Σχεδίαση: Δ. Συμεωνίδου	Υπογραφή/ Σφραγίδα:
		Αναθεώρηση: -	Στάδιο: Αρχιτεκτ. Μελέτη	Έλεγχος: Γ. Σάββα	

αρ. Έργου:	228
αρ.Σχεδίου:	02

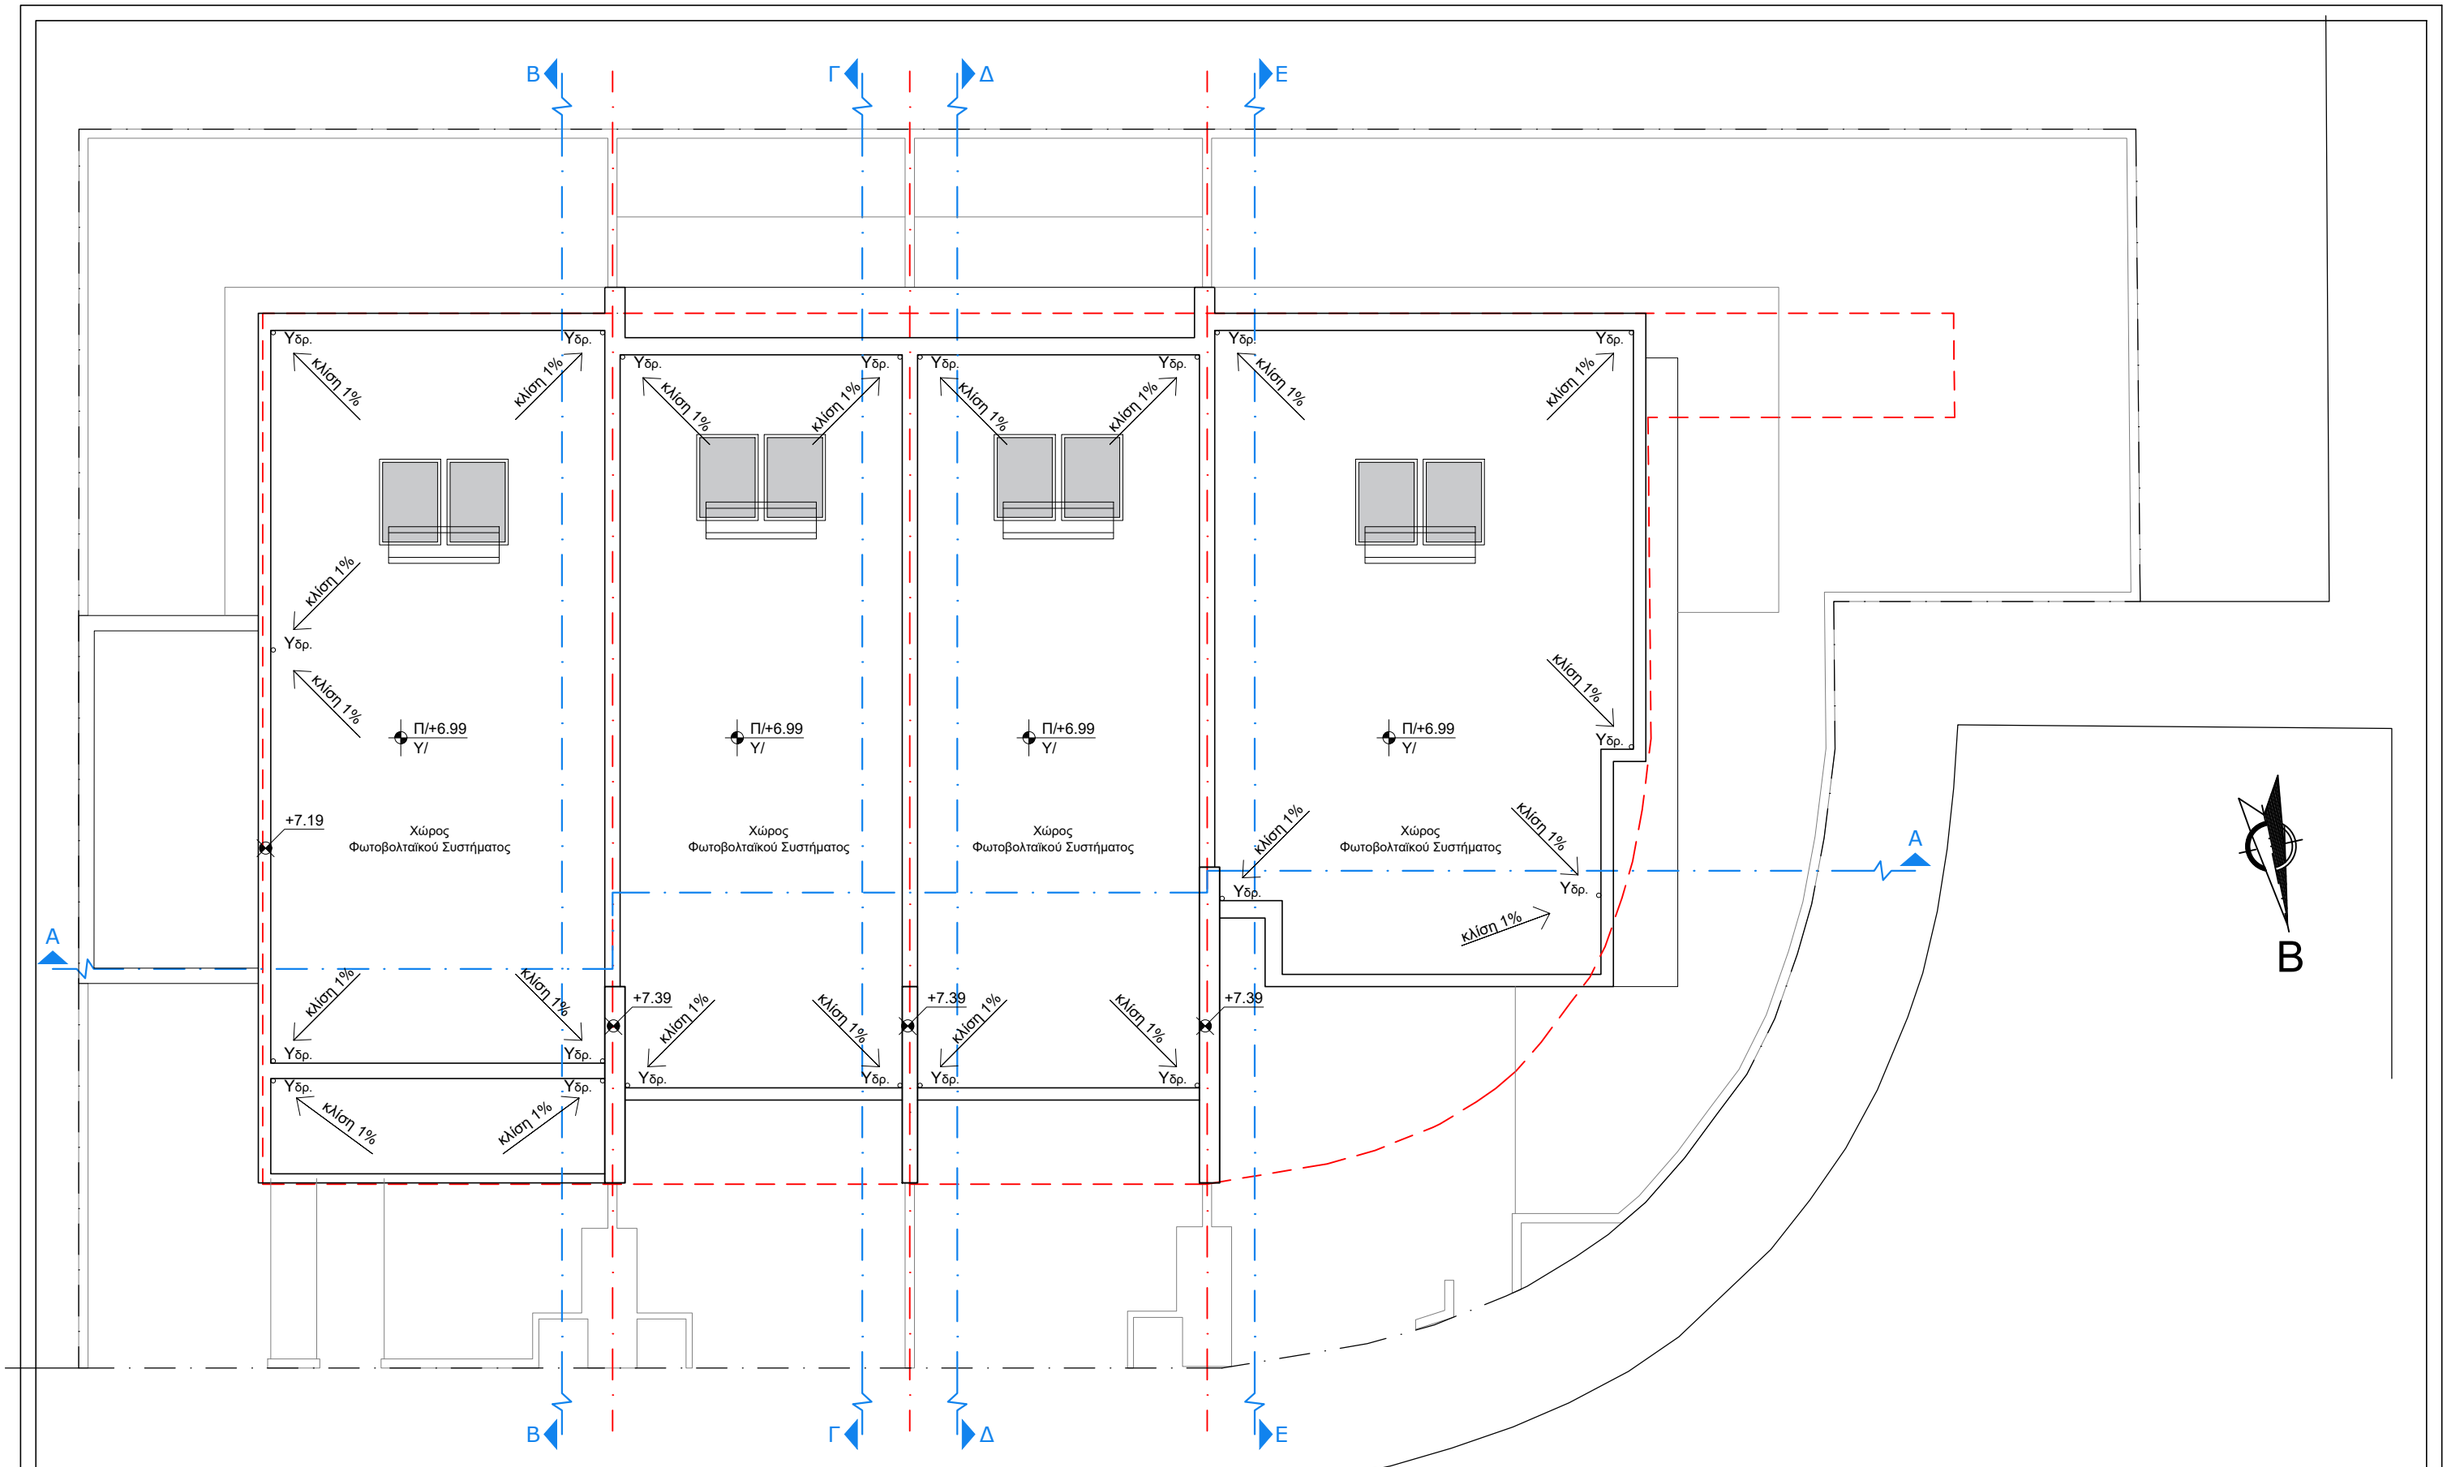


Αρχιτέκτονας Γιώργος Σάββα
Τηλ. 24001887 - 95989531 email: gsarchitecture1@outlook.com

Έργο :
IMPERIAL TOWN HOUSES -
Πύλα, Τεμ.701
Γιώργος Γεωργίου


Τίτλος Σχεδίου:
Κάτοψη Οροφής

Ημερομηνία:	Κλίμακα:	Σχεδίαση:	Υπογραφή/ Σφραγίδα:
Ιούνιος 2025	1:100	Δ. Συμεωνίδου	
Αναθεώρηση:	Στάδιο:	Έλεγχος:	
-	Αρχιτεκτ. Μελέτη	Γ. Σάββα	

αρ. Έργου:	αρ.Σχεδίου:
228	03

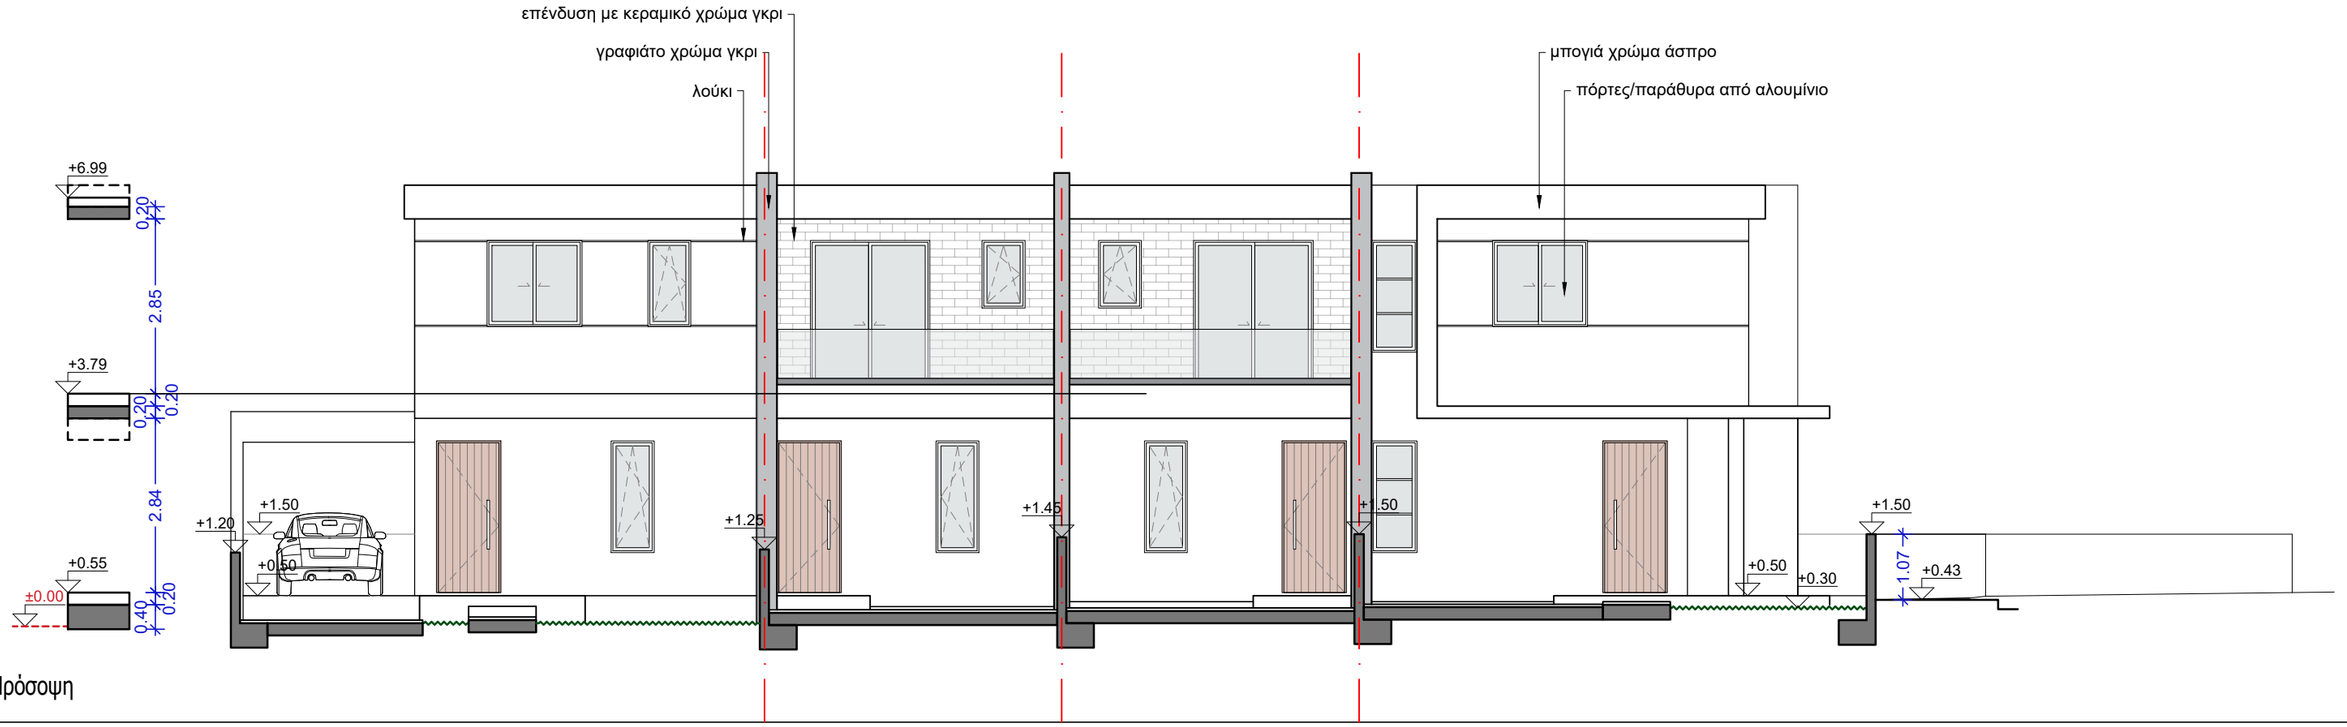

Πρόσοψη

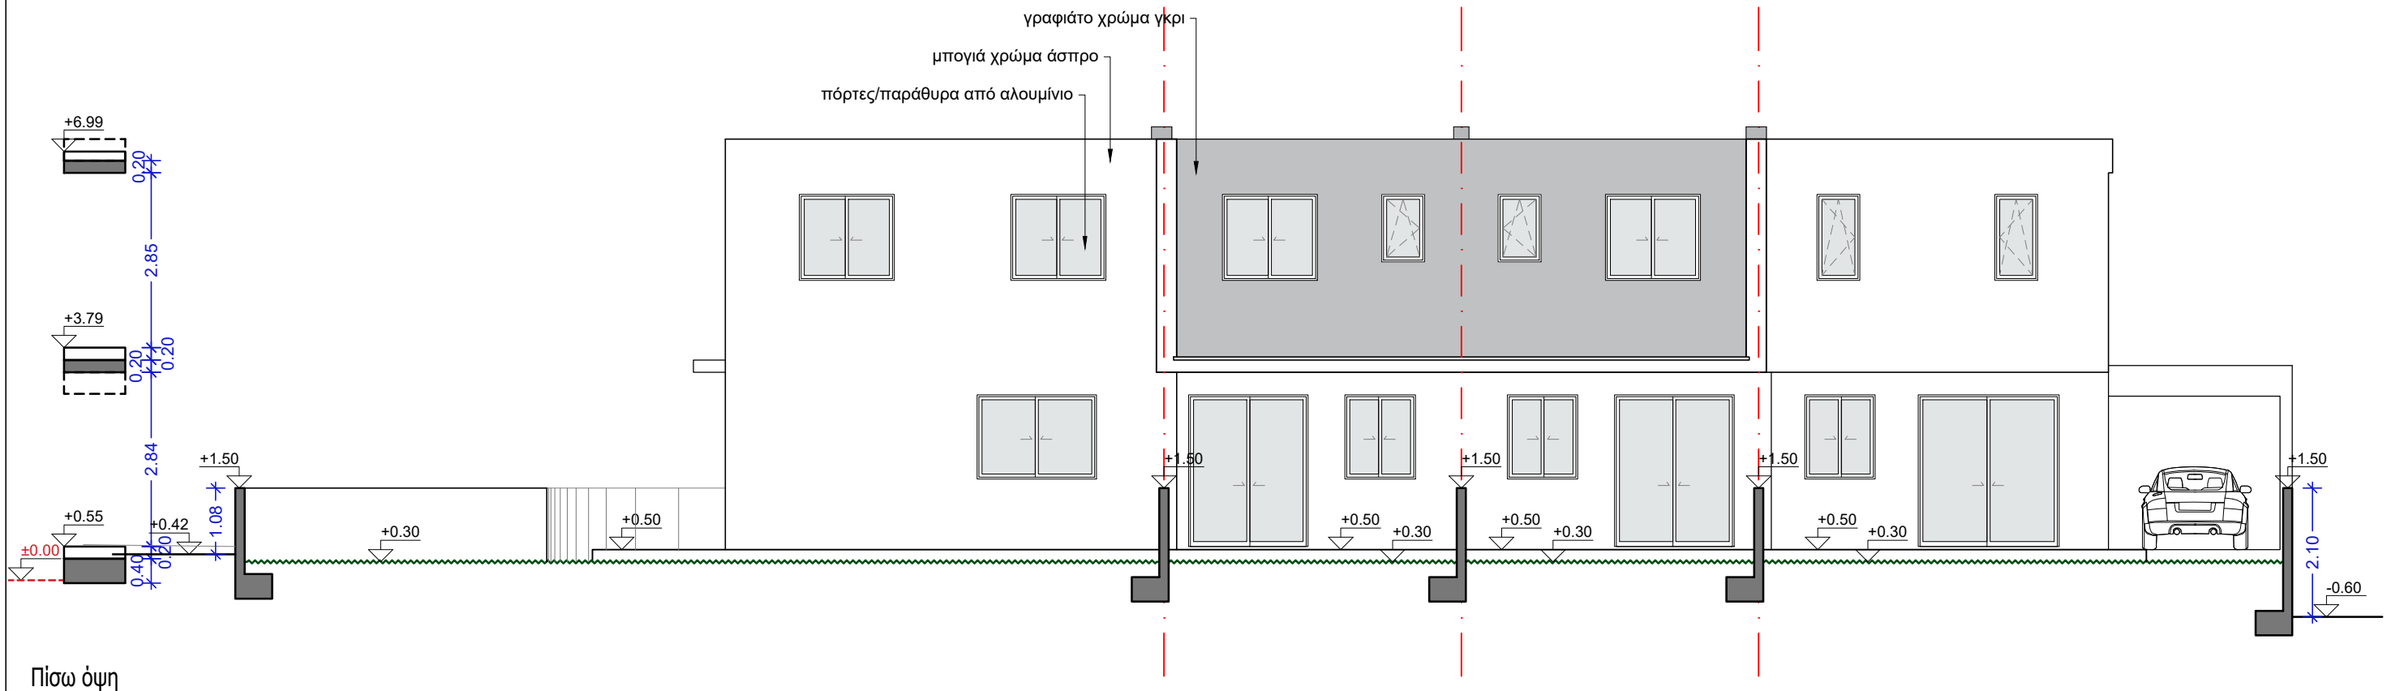


Πίσω όψη


Αρχιτέκτονας Γιώργος Σάββα
Τηλ. 24001887 - 95989531 email: gsarchitecture1@outlook.com

Έργο : IMPERIAL TOWN HOUSES - Πύλα, Τεμ.701 Γιώργος Γεωργίου	Τίτλος Σχεδίου: Πρόσοψη & Πίσω όψη	Ημερομηνία: Ιούνιος 2025	Κλίμακα: 1:100	Σχεδίαση: Δ. Συμεωνίδου	Υπογραφή/ Σφραγίδα:
		Αναθεώρηση: -	Στάδιο: Αρχιτεκτ. Μελέτη	Έλεγχος: Γ. Σάββα	

αρ. Έργου:	228
αρ.Σχεδίου:	04

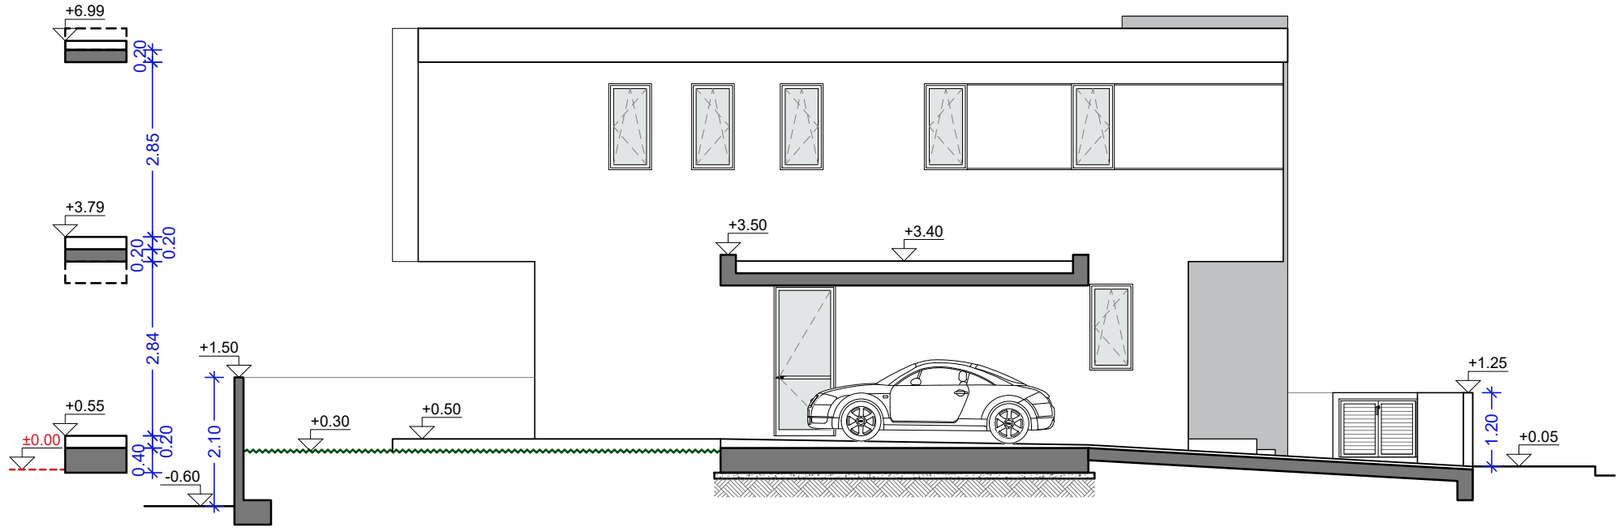

Πλάγια όψη - Ανατολική Όψη

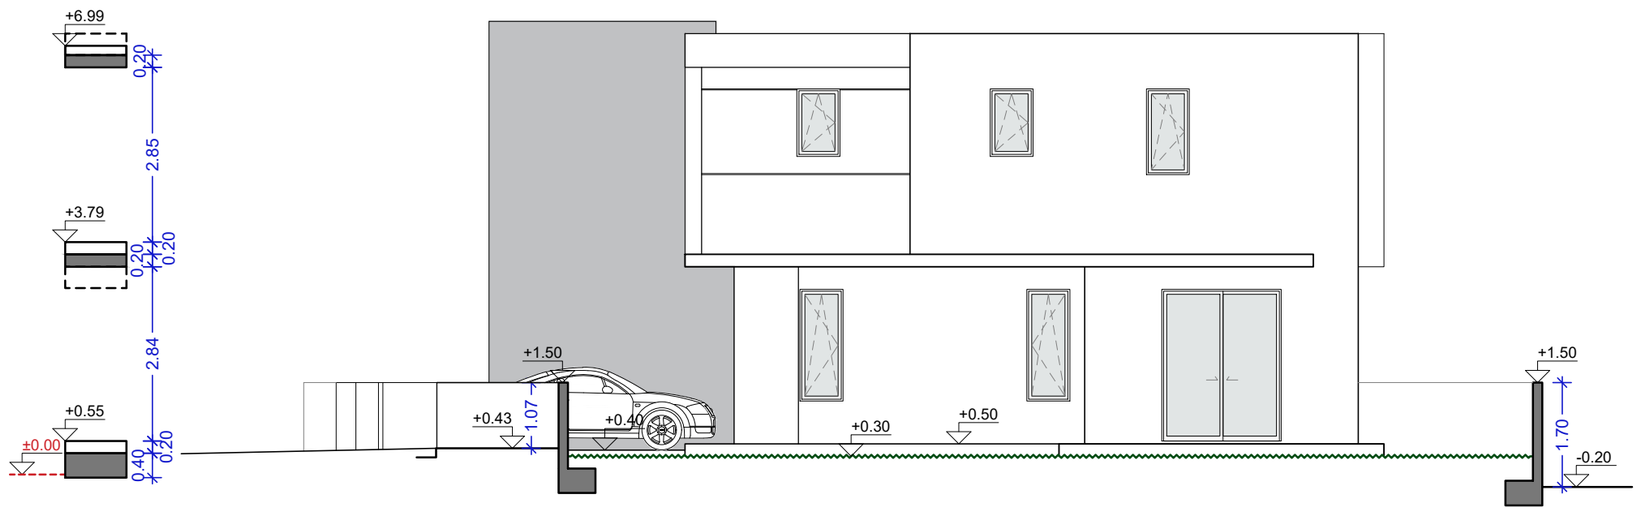

Πλάγια όψη - Δυτική Όψη

George Savva ARCHITECTURE STUDIO

Αρχιτέκτονας Γιώργος Σάββα
Τηλ. 24001887 - 95989531 email: gsarchitecture1@outlook.com


Έργο :
IMPERIAL TOWN HOUSES -
Πύλα, Τεμ.701
Γιώργος Γεωργίου

Τίτλος Σχεδίου:
Πλάγιες όψεις


Ημερομηνία:	Κλίμακα:	Σχεδίαση:	Υπογραφή/ Σφραγίδα:
Ιούνιος 2025	1:100	Δ. Συμεωνίδου	
Αναθεώρηση:	Στάδιο:	Έλεγχος:	
-	Αρχιτεκτ. Μελέτη	Γ. Σάββα	

ap. Έργου: 228

ap.Σχεδίου: 05

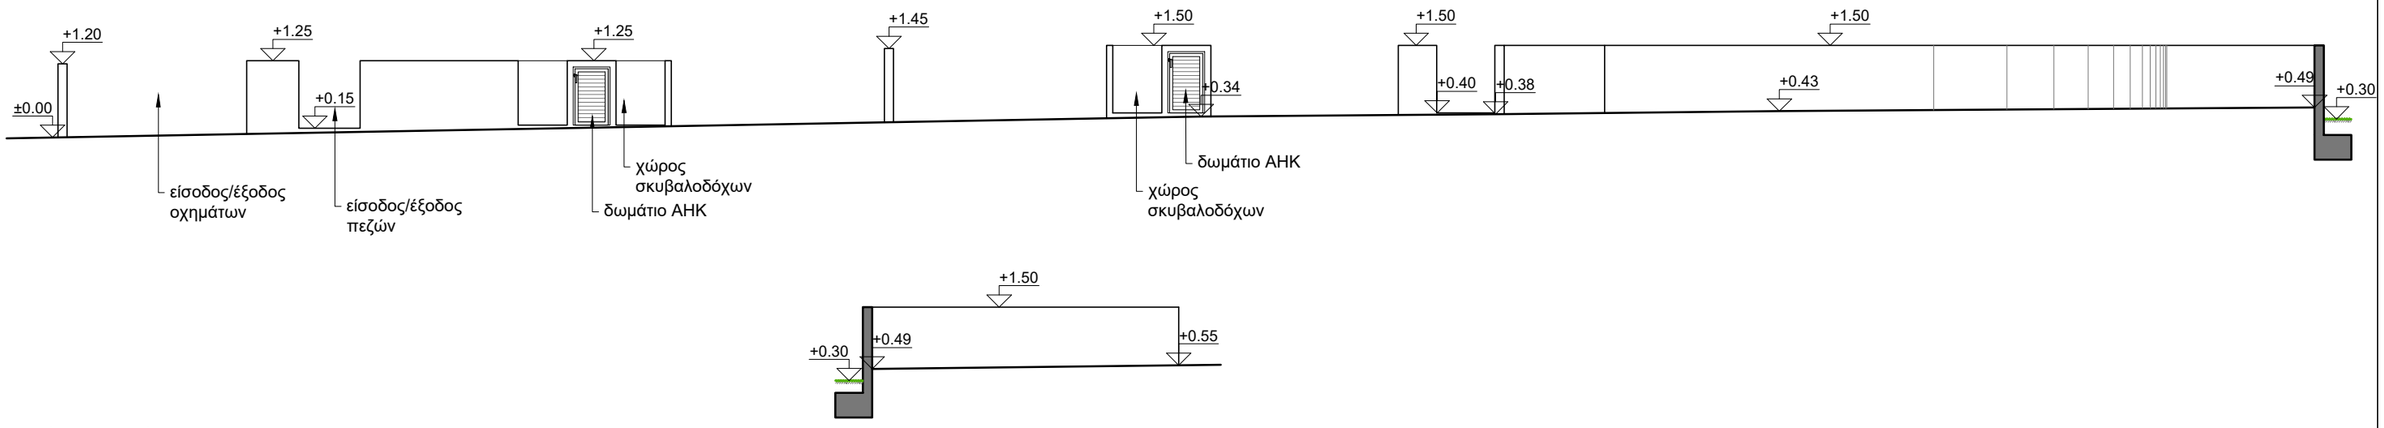

Πρόσοψη Περίφραξης

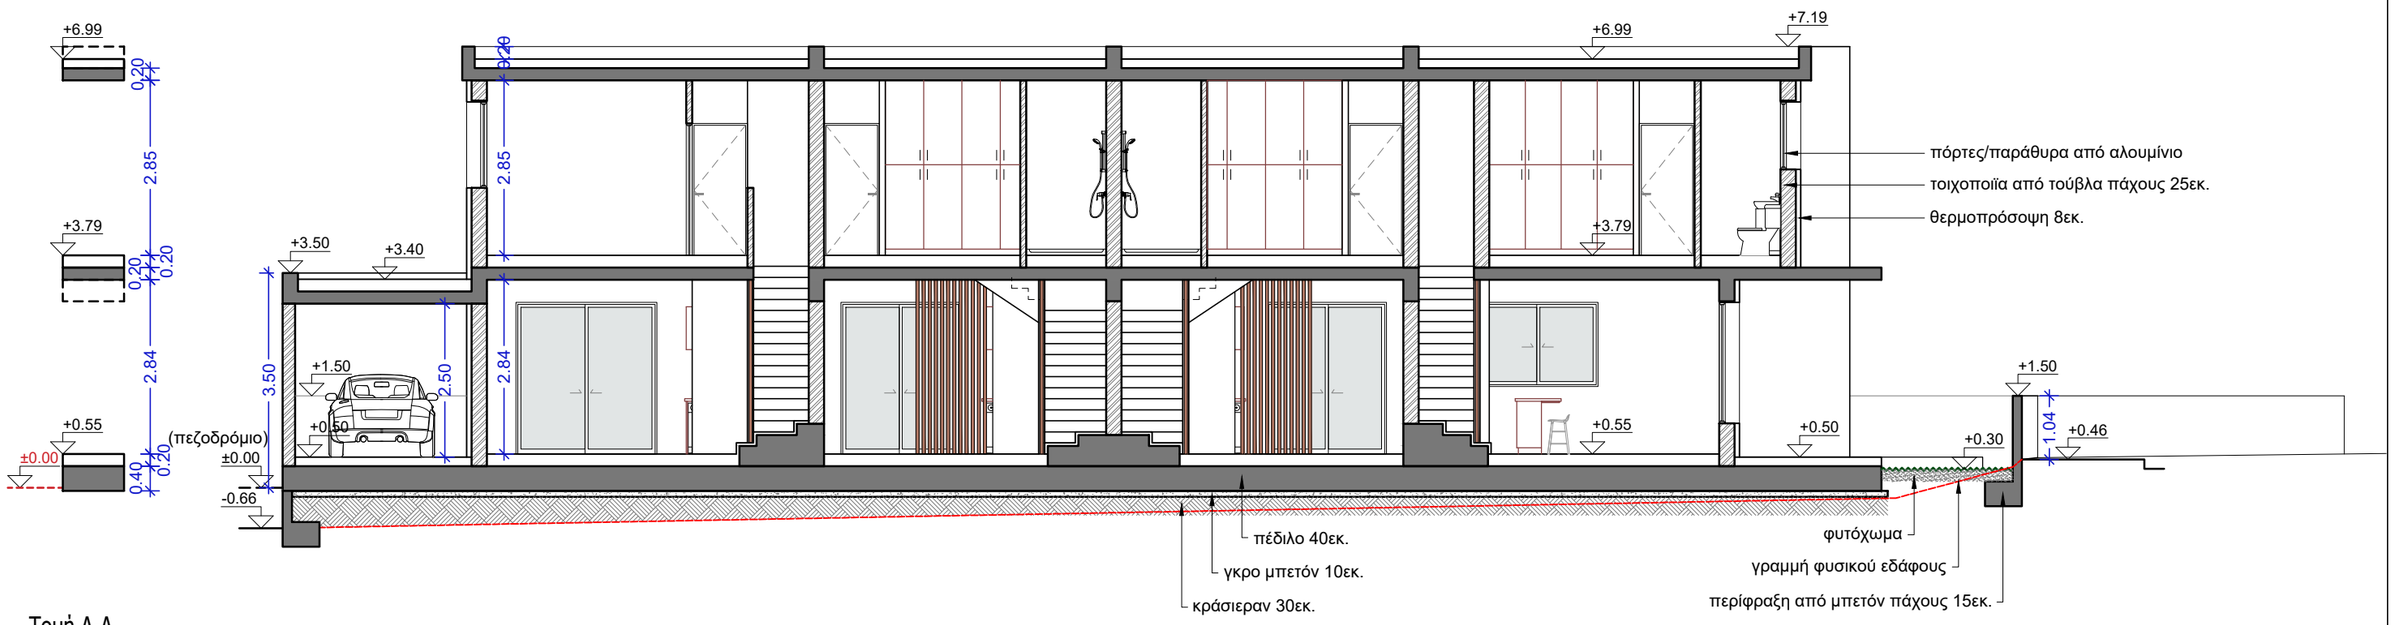

Τομή Α-Α


Αρχιτέκτονας Γιώργος Σάββα
Τηλ. 24001887 - 95989531 email: gsarchitecture1@outlook.com

Έργο :
IMPERIAL TOWN HOUSES -
Πύλα, Τεμ.701
Γιώργος Γεωργίου


Τίτλος Σχεδίου:
Πρόσοψη Περίφραξης
& Τομή Α-Α

Ημερομηνία:	Κλίμακα:	Σχεδίαση:	Υπογραφή/ Σφραγίδα:
Ιούνιος 2025	1:100	Δ. Συμεωνίδου	
Αναθεώρηση:	Στάδιο:	Έλεγχος:	
-	Αρχιτεκτ. Μελέτη	Γ. Σάββα	

αρ. Έργου:	αρ.Σχεδίου:
228	06

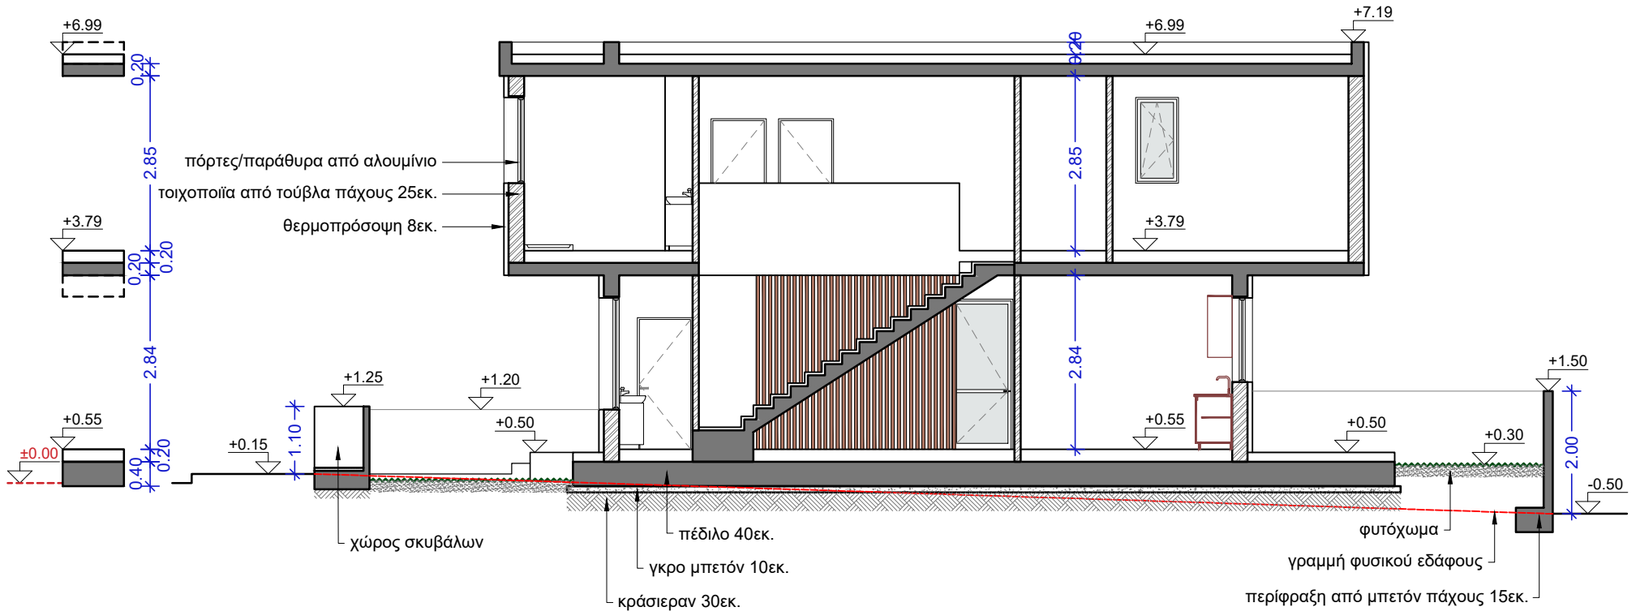

Τομή Β-Β

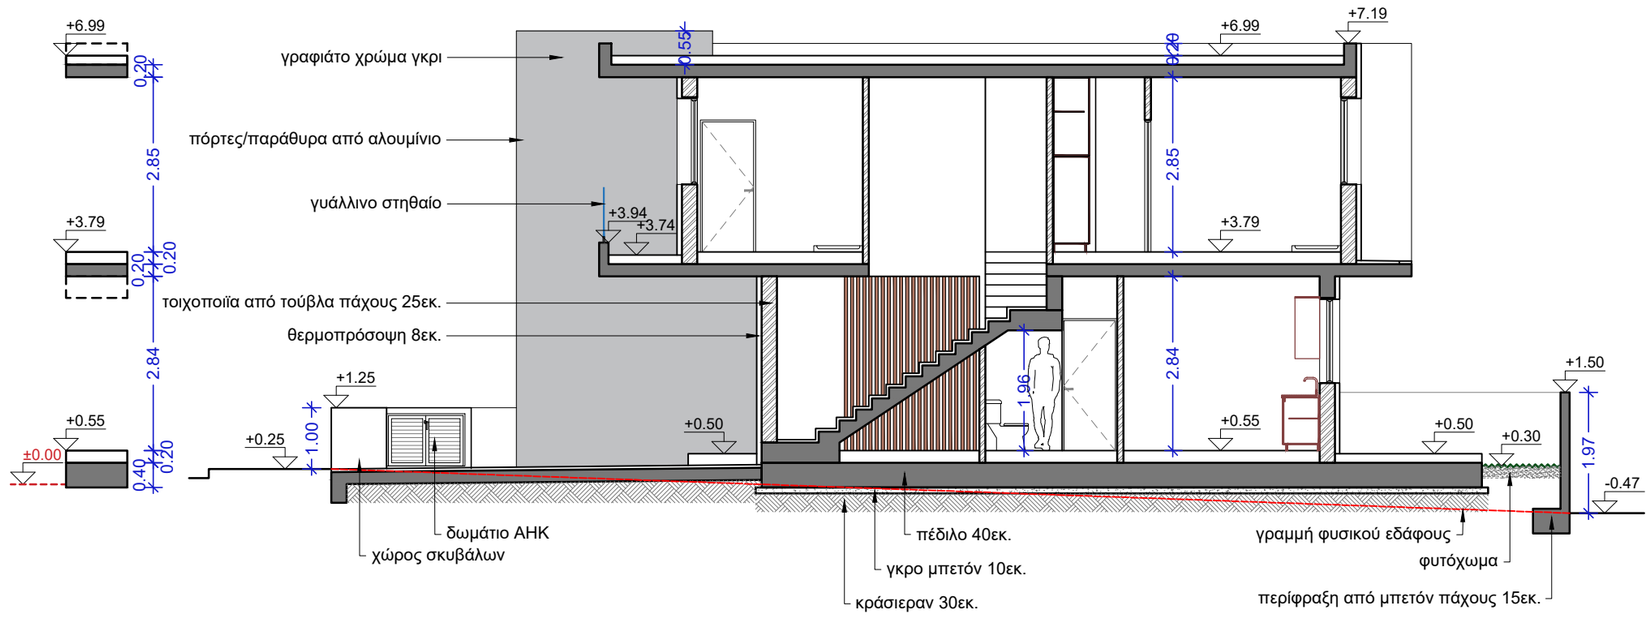

Τομή Γ-Γ


Αρχιτέκτονας Γιώργος Σάββα
Τηλ. 24001887 - 95989531 email: gsarchitecture1@outlook.com

Έργο :
IMPERIAL TOWN HOUSES -
Πύλα, Τεμ.701
Γιώργος Γεωργίου


Τίτλος Σχεδίου:
Τομή Β-Β & Τομή Γ-Γ

Ημερομηνία:	Κλίμακα:	Σχεδίαση:	Υπογραφή/ Σφραγίδα:
Ιούνιος 2025	1:100	Δ. Συμεωνίδου	
Αναθεώρηση:	Στάδιο:	Έλεγχος:	
-	Αρχιτεκτ. Μελέτη	Γ. Σάββα	

ap. Έργου: 228
ap.Σχεδίου: 07

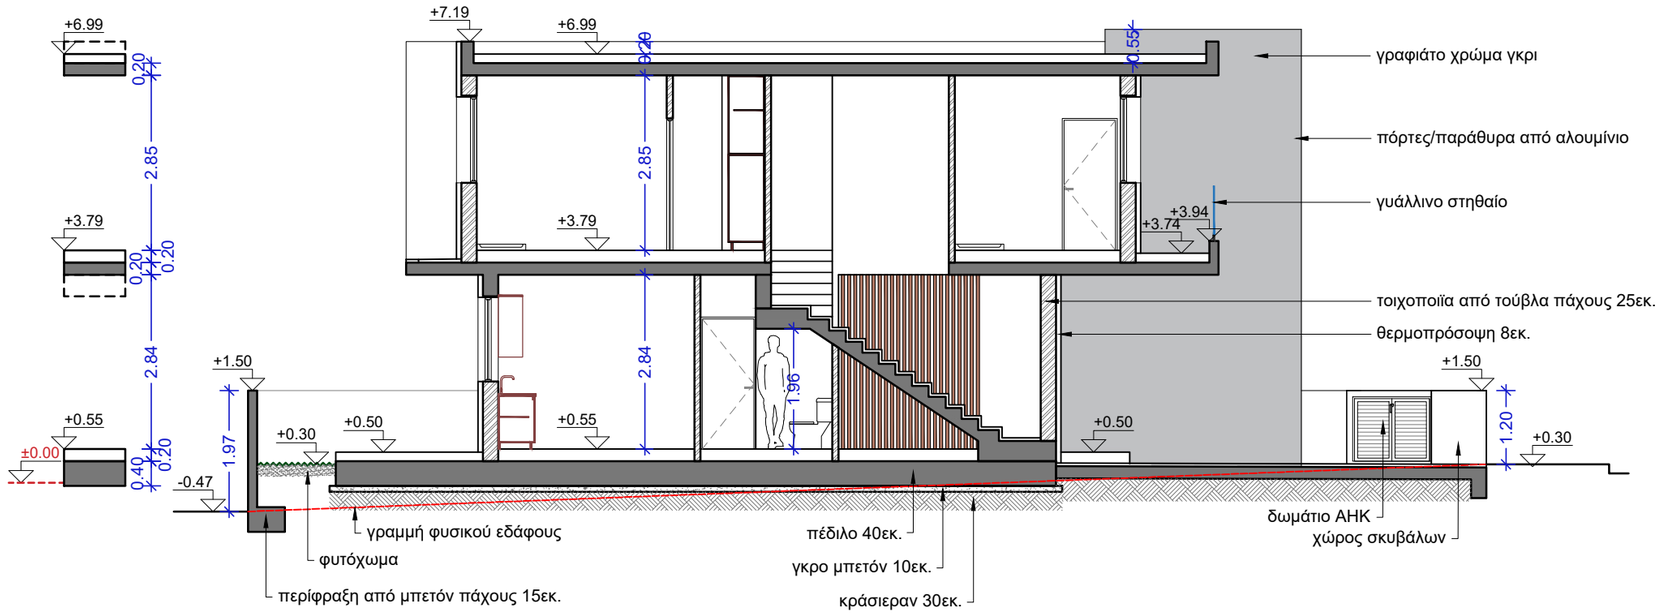

Τομή Δ-Δ

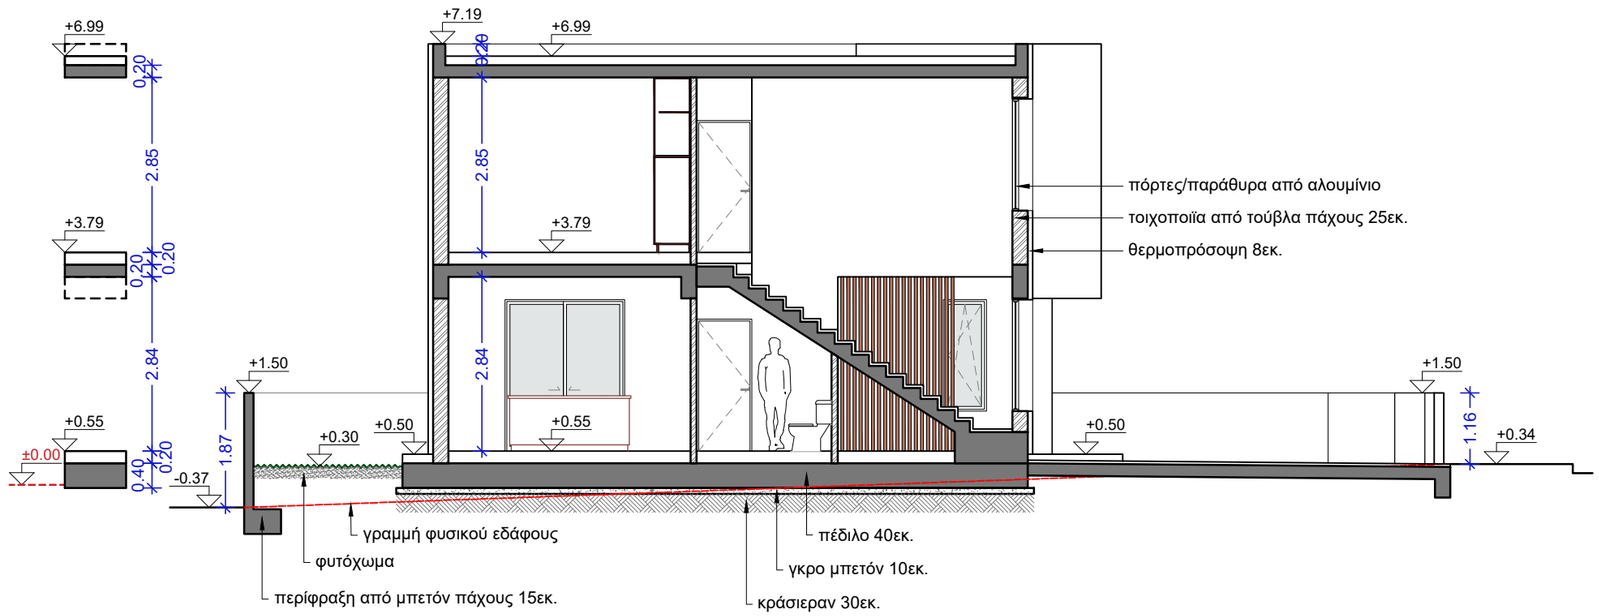

Τομή Ε-Ε

George Savva ARCHITECTURE STUDIO

Αρχιτέκτονας Γιώργος Σάββα

Τηλ. 24001887 - 95989531 email: gsarchitecture1@outlook.com

Έργο :
IMPERIAL TOWN HOUSES -
Πύλα, Τεμ.701
Γιώργος Γεωργίου

Τίτλος Σχεδίου:
Τομή Δ-Δ & Τομή Ε-Ε

Ημερομηνία:	Κλίμακα:	Σχεδίαση:	Υπογραφή/ Σφραγίδα:
Ιούνιος 2025	1:100	Δ. Συμεωνίδου	
Αναθεώρηση:	Στάδιο:	Έλεγχος:	
-	Αρχιτεκτ. Μελέτη	Γ. Σάββα	

ap. Έργου: 228

ap.Σχεδίου: 08