
Proposed Level

Existing Level

B

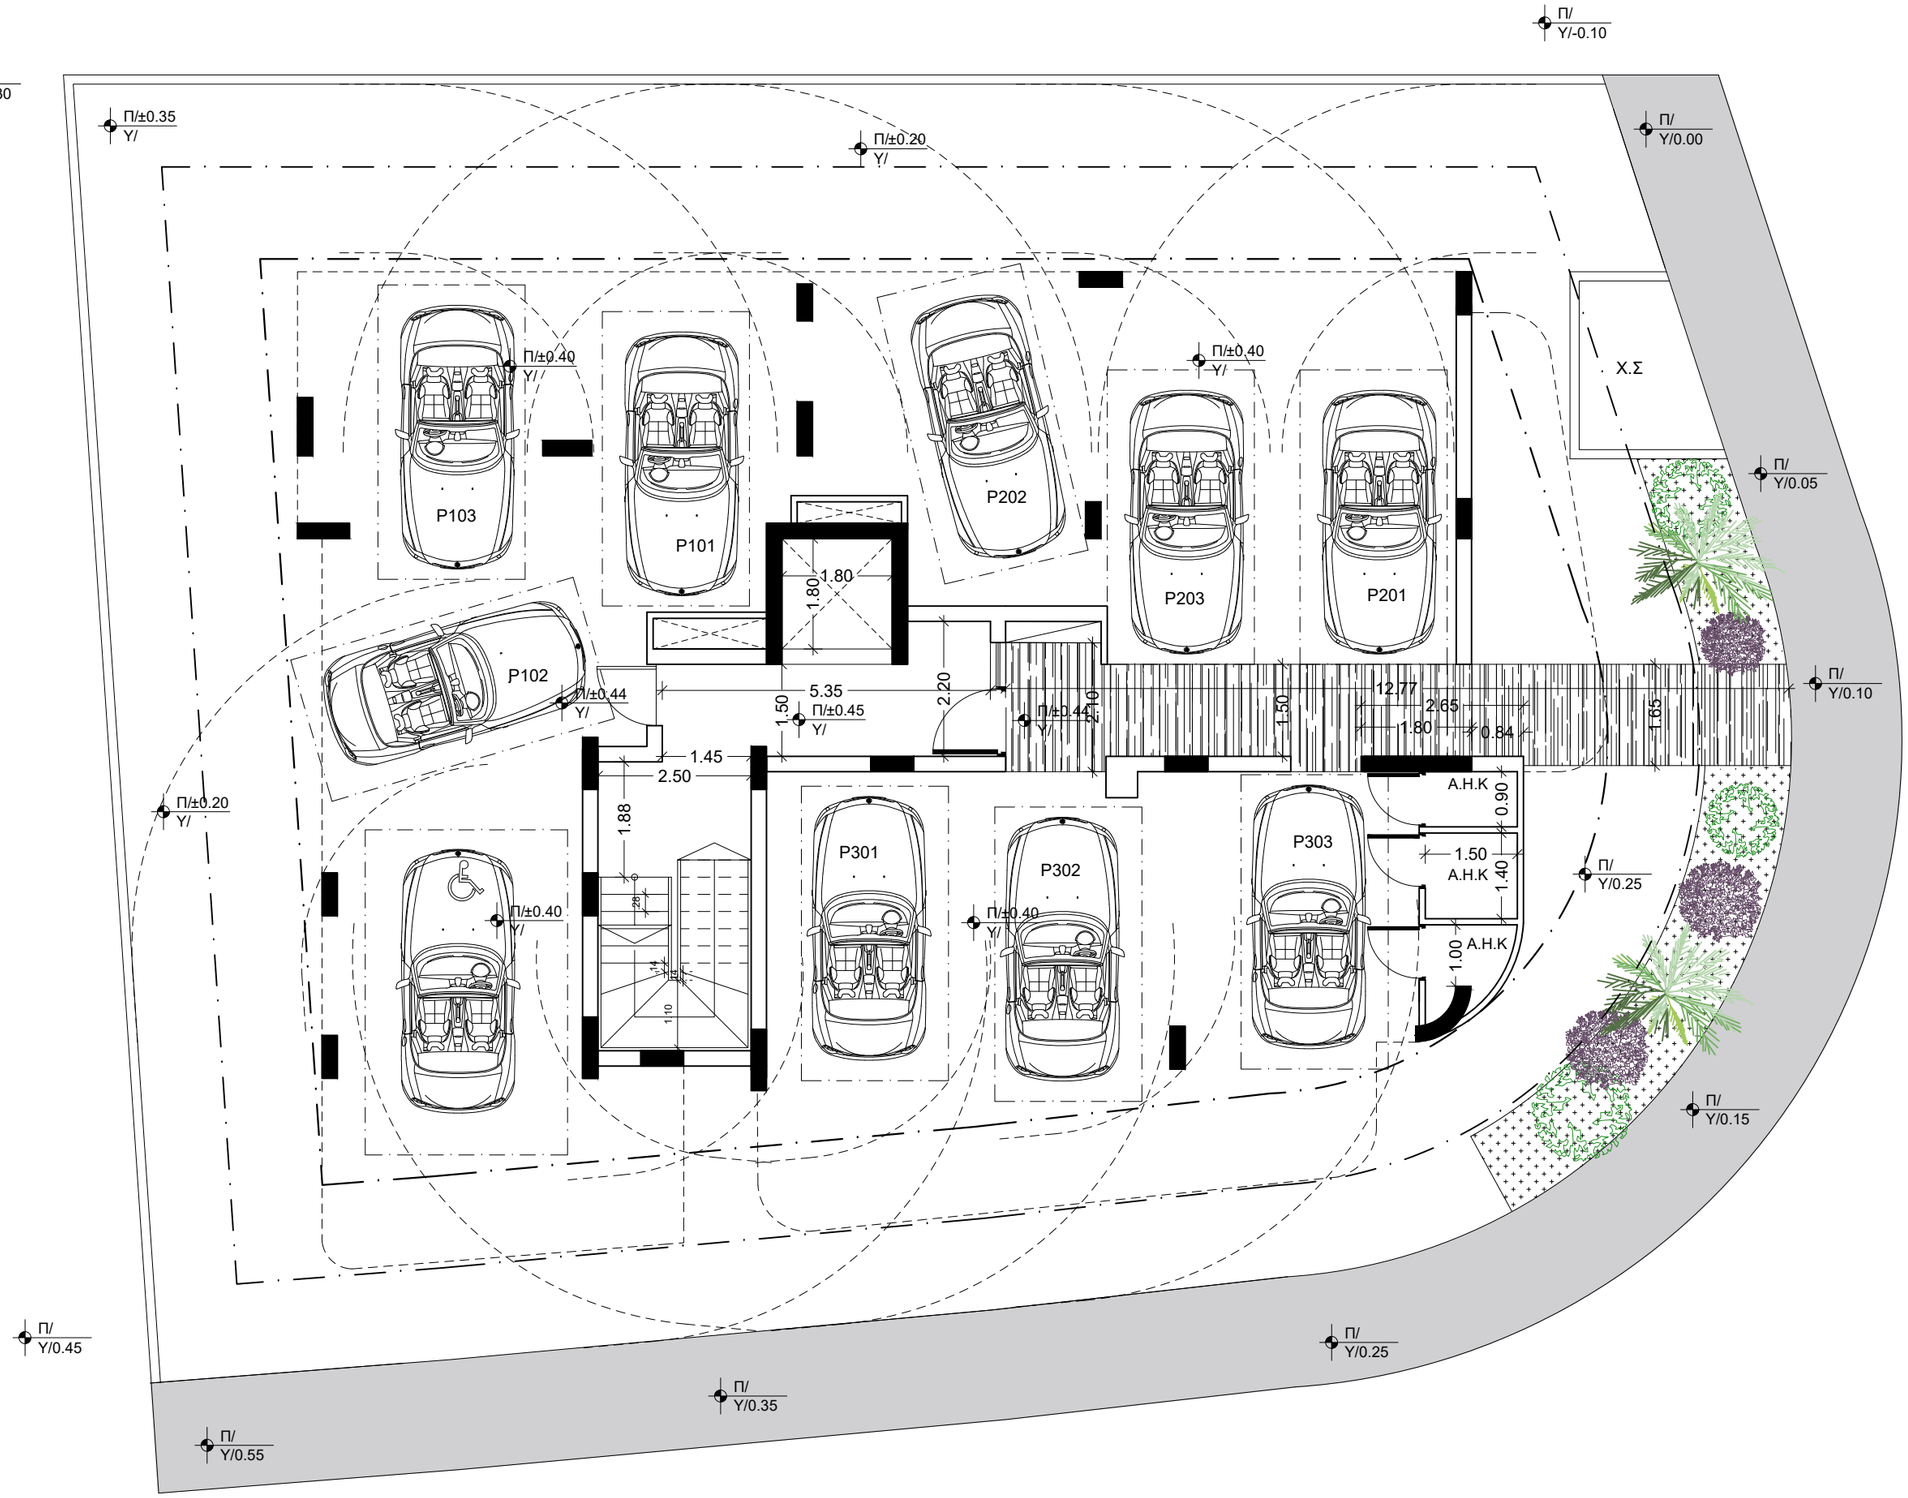

George Savva ARCHITECTURE STUDIO

Αρχιτέκτονας Γιώργος Σάββα

Τηλ. 24001887 - 95989531 email: gsarchitecture1@outlook.com

Σημειώσεις :

Έργο : Πολυκατοικία Modernage Residences 1 στο τεμάχιο 843 , Αραδίππου , Λάρνακα
Modernage Homes Ltd

Τίτλος Σχεδίου:
Χωροταξικό σχέδιο - κάτοψη ισογείου

Ημερομηνία:	Κλίμακα:
Μάρτιος 2026	1:100
Αναθεώρηση:	Στάδιο:
-	Αρχιτεκτ. Μελέτη


Σχεδίαση: Γ. Σάββα

Έλεγχος: Γ. Σάββα

αρ. Έργου: 266

αρ.Σχεδίου: 00

Υπογραφή/
Σφραγίδα:

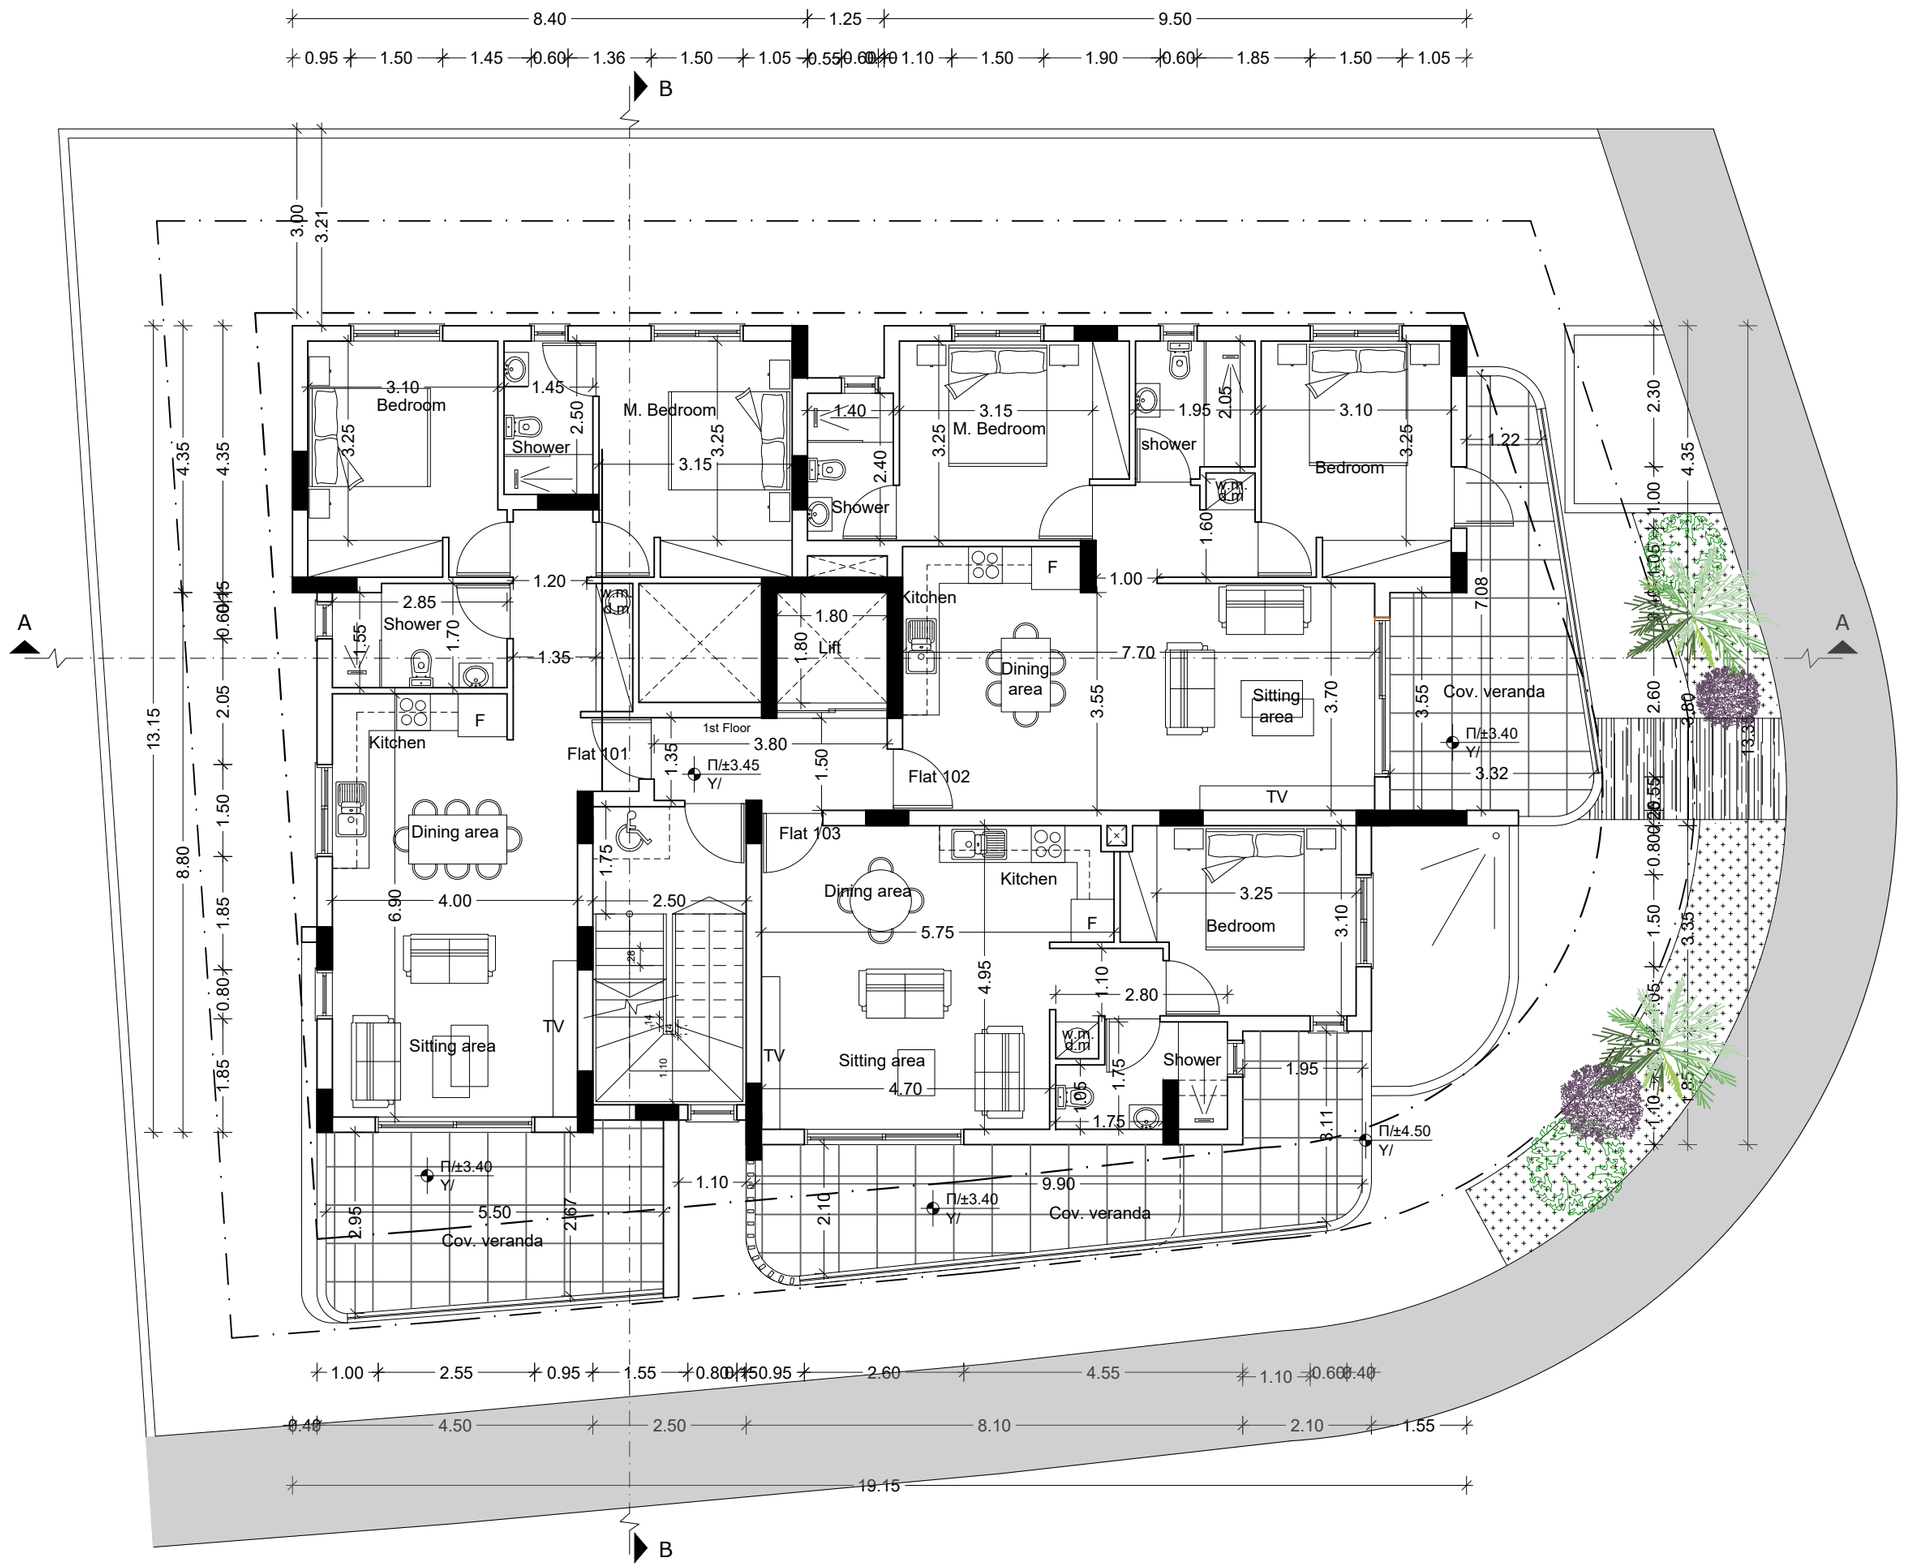

George Savva ARCHITECTURE STUDIO

Αρχιτέκτονας Γιώργος Σάββα

Τηλ. 24001887 - 95989531 email: gsarchitecture1@outlook.com

Σημειώσεις :

Έργο : Πολυκατοικία Modernage Residences 1
στο τεμάχιο 843 , Αραδίππου , Λάρνακα
Modernage Homes Ltd

Τίτλος Σχεδίου:
Κάτοψη 1ου ορόφου

Ημερομηνία:	Κλίμακα:
Μάρτιος 2026	1:100
Αναθεώρηση:	Στάδιο:
-	Αρχιτεκτ. Μελέτη


Σχεδίαση: Γ. Σάββα

Έλεγχος: Γ. Σάββα

ap. Έργου: 266

ap.Σχεδίου: 01

Υπογραφή/
Σφραγίδα:

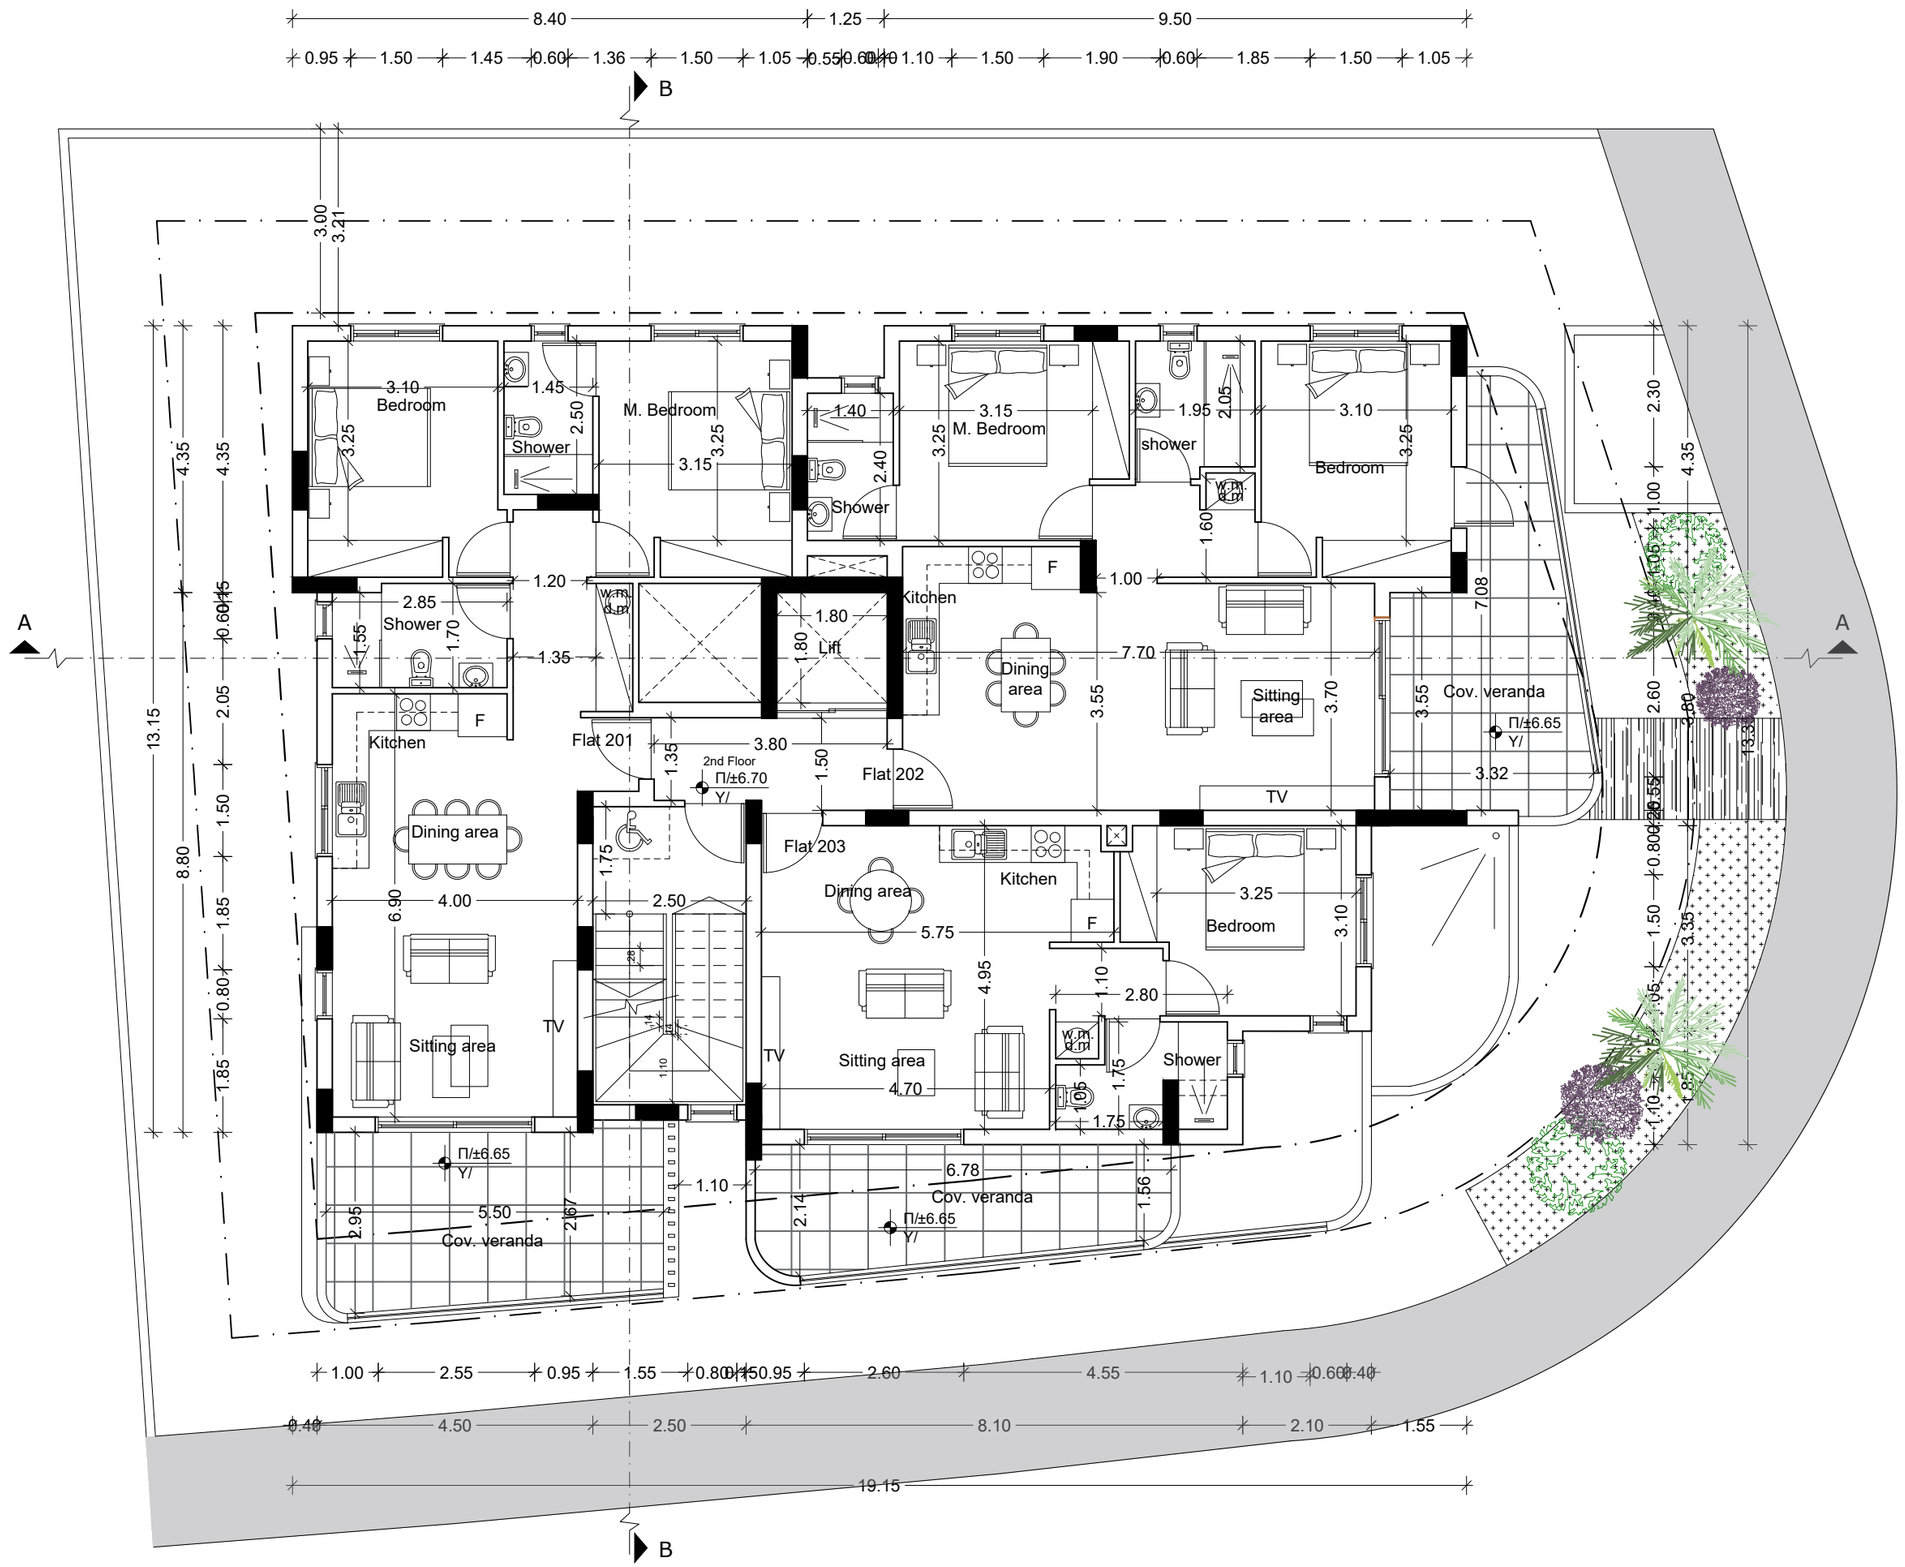

George Savva ARCHITECTURE STUDIO

Αρχιτέκτονας Γιώργος Σάββα

Τηλ. 24001887 - 95989531 email: gsarchitecture1@outlook.com

Σημειώσεις :

Έργο : Πολυκατοικία Modernage Residences 1
στο τεμάχιο 843 , Αραδίππου , Λάρνακα
Modernage Homes Ltd

Τίτλος Σχεδίου:
Κάτοψη 2ου ορόφου

Ημερομηνία:	Κλίμακα:
Μάρτιος 2026	1:100
Αναθεώρηση:	Στάδιο:
-	Αρχιτεκτ. Μελέτη

Σχεδίαση: Γ. Σάββα

αρ. Έργου: 266

Έλεγχος: Γ. Σάββα

αρ.Σχεδίου: 02

Υπογραφή/
Σφραγίδα:



Αρχιτέκτονας Γιώργος Σάββα
Τηλ. 24001887 - 95989531 email: gsarchitecture1@outlook.com

Σημειώσεις :


Έργο : Πολυκατοικία Modernage Residences 1
στο τεμάχιο 843 , Αραδίππου , Λάρνακα
Modernage Homes Ltd

Τίτλος Σχεδίου:
Κάτοψη 3ου ορόφου

Ημερομηνία:	Κλίμακα:
Μάρτιος 2026	1:100
Αναθεώρηση:	Στάδιο:
-	Αρχιτεκτ. Μελέτη

Σχεδίαση: Γ. Σάββα
αρ. Έργου: 266
Έλεγχος: Γ. Σάββα
αρ.Σχεδίου: 03

Υπογραφή/
Σφραγίδα:

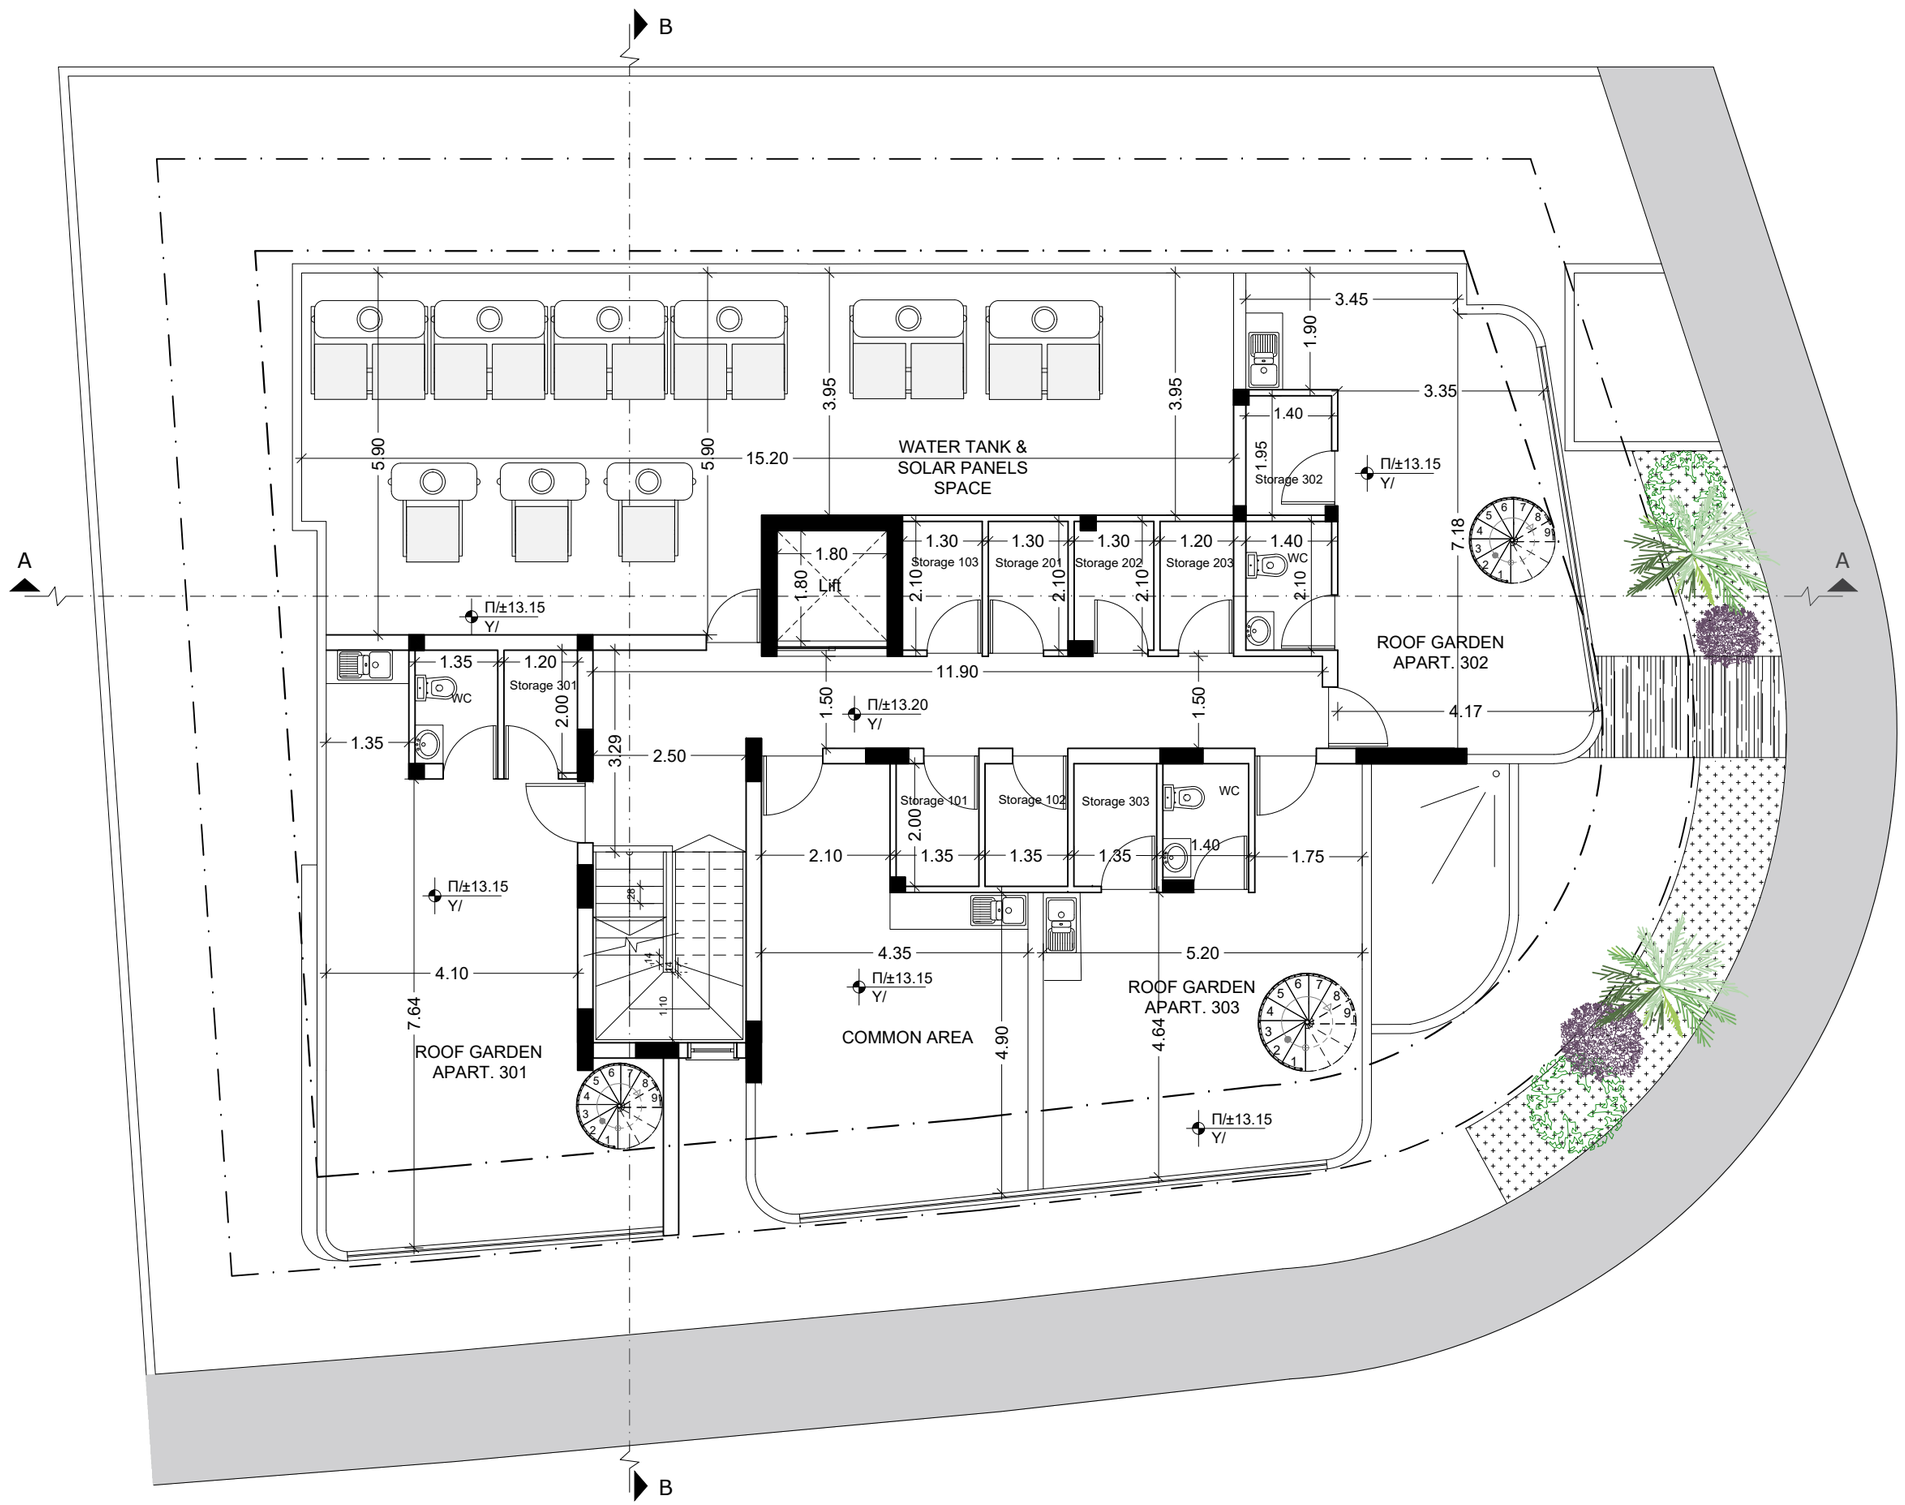

George Savva
ARCHITECTURE STUDIO

Αρχιτέκτονας Γιώργος Σάββα

Τηλ. 24001887 - 95989531 email: gsarchitecture1@outlook.com

Σημειώσεις :

Έργο : Πολυκατοικία Modernage Residences 1
στο τεμάχιο 843 , Αραδίππου , Λάρνακα
Modernage Homes Ltd

Τίτλος Σχεδίου:
Κάτοψη roof garden

Ημερομηνία:	Κλίμακα:
Μάρτιος 2026	1:100
Αναθεώρηση:	Στάδιο:
-	Αρχιτεκτ. Μελέτη


Σχεδίαση: Γ. Σάββα

Έλεγχος: Γ. Σάββα

ar. Έργου: 266

ar.Σχεδίου: 04

Υπογραφή/
Σφραγίδα:

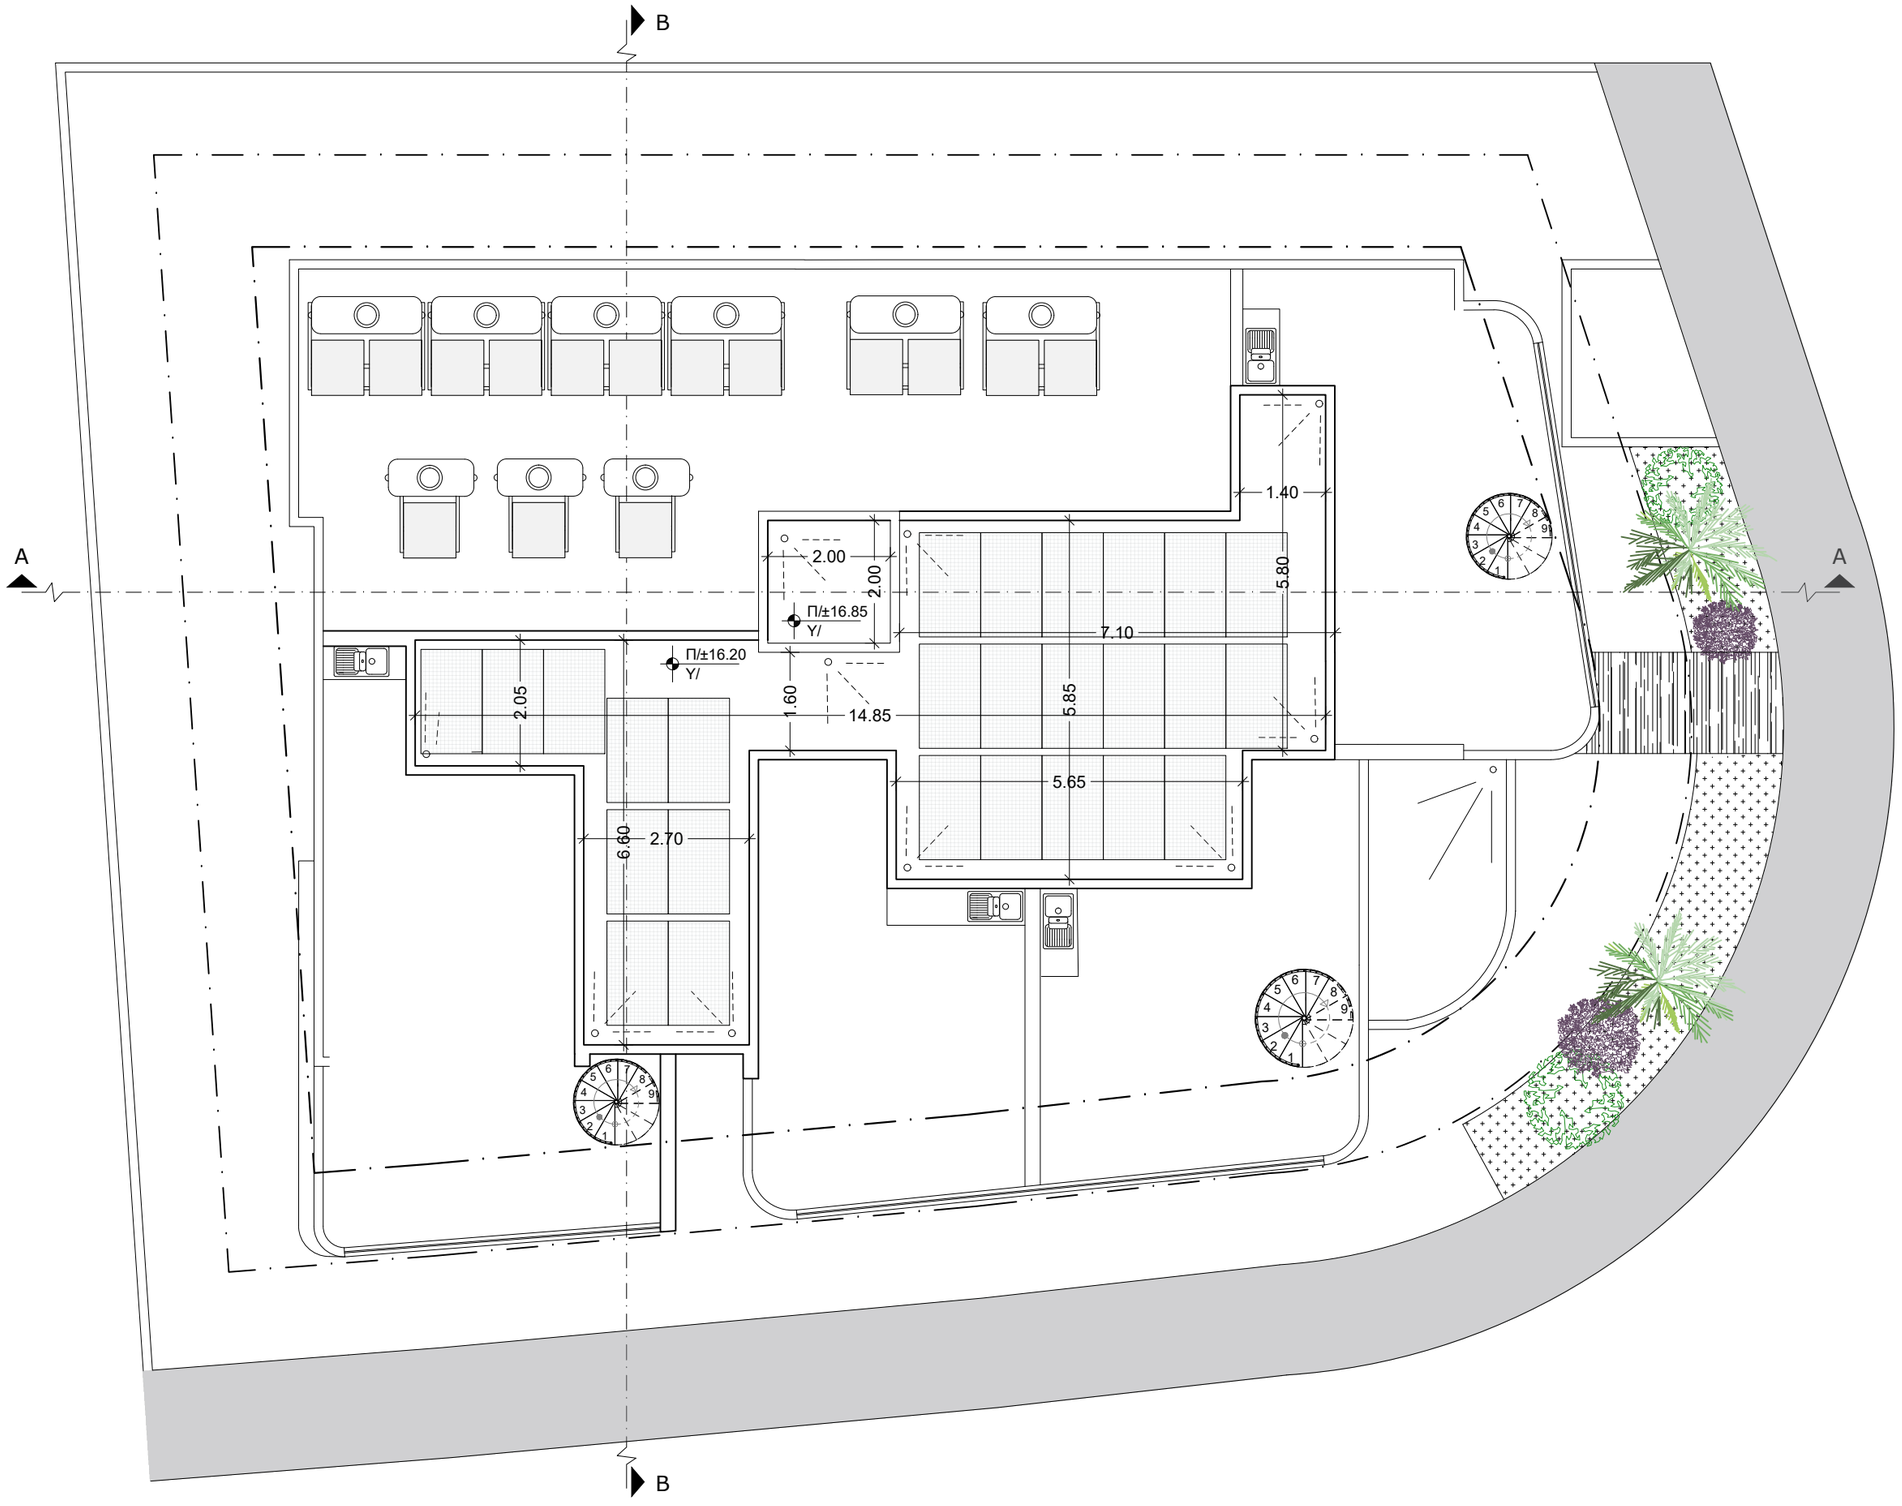

GS
George Savva
ARCHITECTURE STUDIO

Αρχιτέκτονας Γιώργος Σάββα

Τηλ. 24001887 - 95989531 email: gsarchitecture1@outlook.com

Σημειώσεις :

Έργο : Πολυκατοικία Modernage Residences 1
στο τεμάχιο 843 , Αραδίππου , Λάρνακα
Modernage Homes Ltd

Τίτλος Σχεδίου:
Κάτοψη τελικού δώματος

Ημερομηνία:	Κλίμακα:
Μάρτιος 2026	1:100
Αναθεώρηση:	Στάδιο:
-	Αρχιτεκτ. Μελέτη


Σχεδίαση: Γ. Σάββα

ar. Έργου: 266


Έλεγχος: Γ. Σάββα

ar.Σχεδίου: 05

Υπογραφή/
Σφραγίδα:

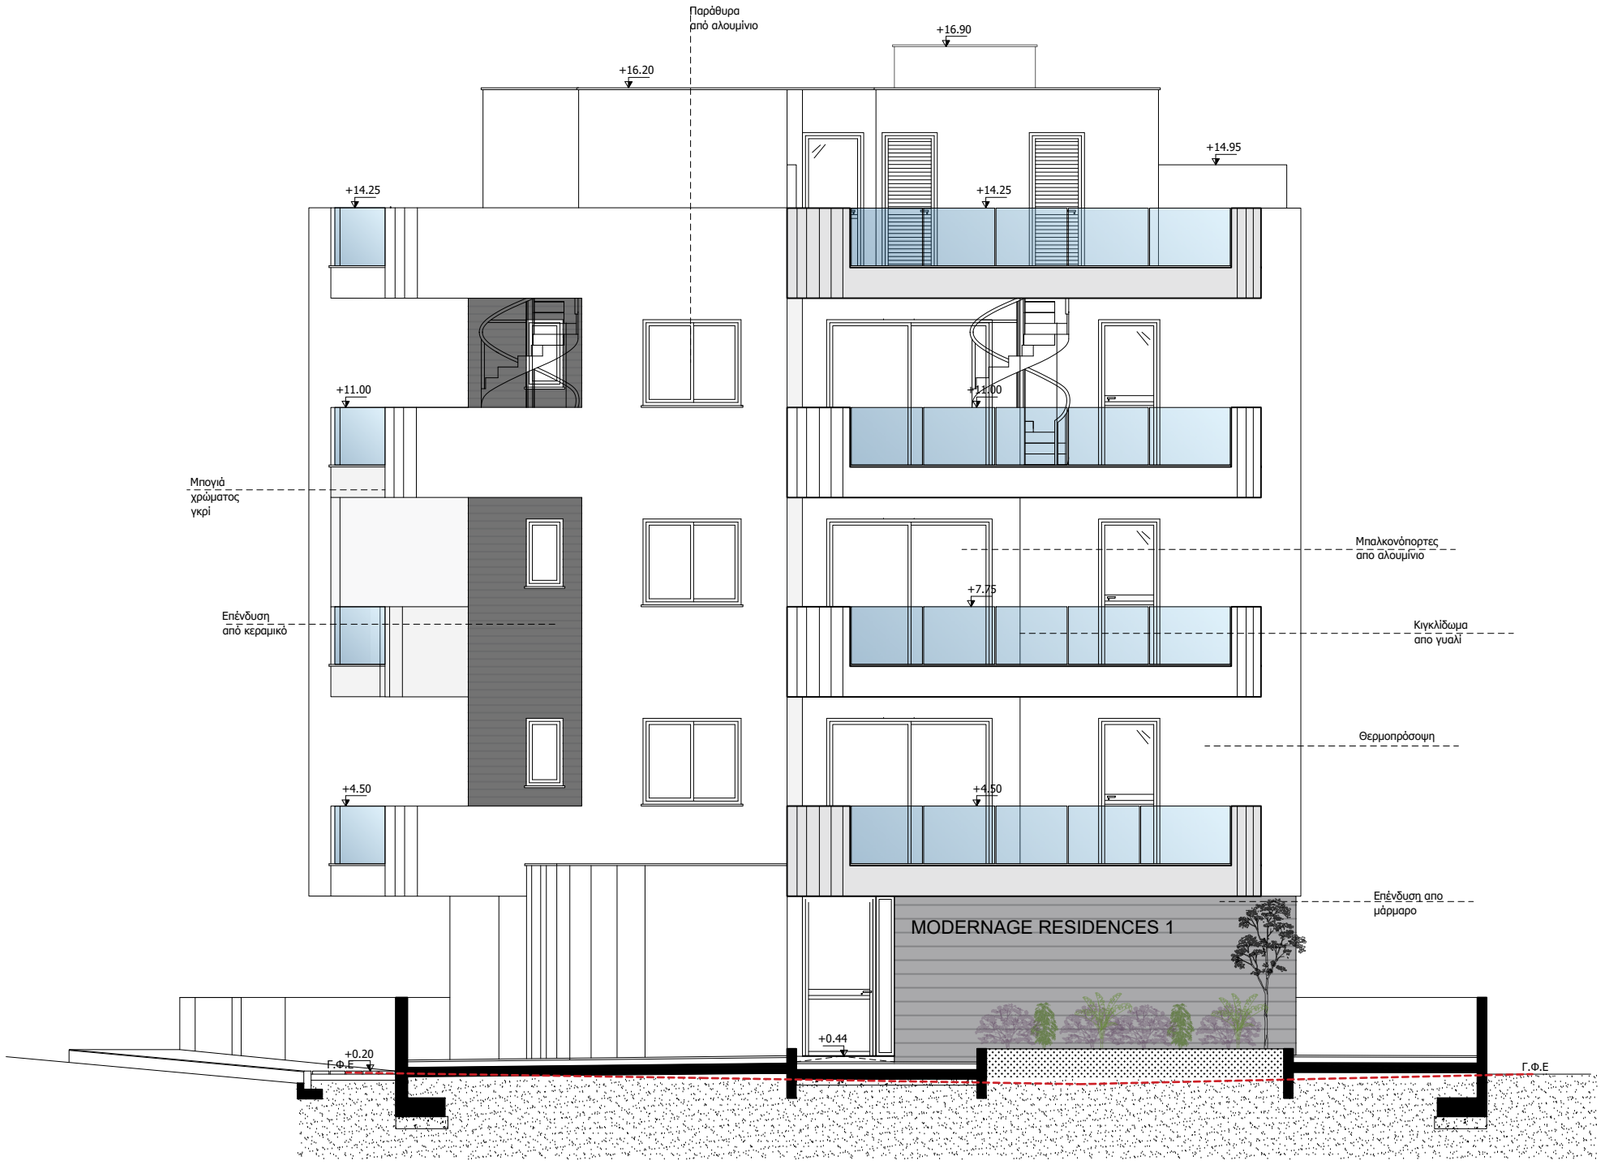

Πρόσοψη
Κλίμακα:1:100

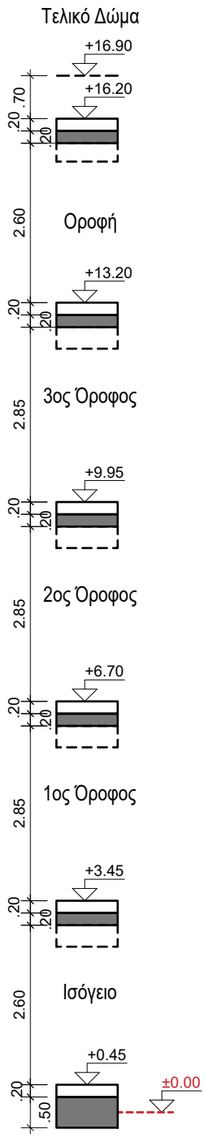

George Savva
ARCHITECTURE STUDIO

Αρχιτέκτονας Γιώργος Σάββα
Τηλ. 24001887 - 95989531 email: gsarchitecture1@outlook.com

Σημειώσεις :

Έργο : Πολυκατοικία Modernage Residences 1
στο τεμάχιο 843 , Αραδίππου , Λάρνακα
Modernage Homes Ltd

Τίτλος Σχεδίου:

Πρόσοψη

Ημερομηνία:	Κλίμακα:
Μάρτιος 2026	1:100
Αναθεώρηση:	Στάδιο:
-	Αρχιτεκτ. Μελέτη


Σχεδίαση: Γ. Σάββα

ar. Έργου: 266


Έλεγχος: Γ. Σάββα

ar.Σχεδίου: 06

Υπογραφή/
Σφραγίδα:

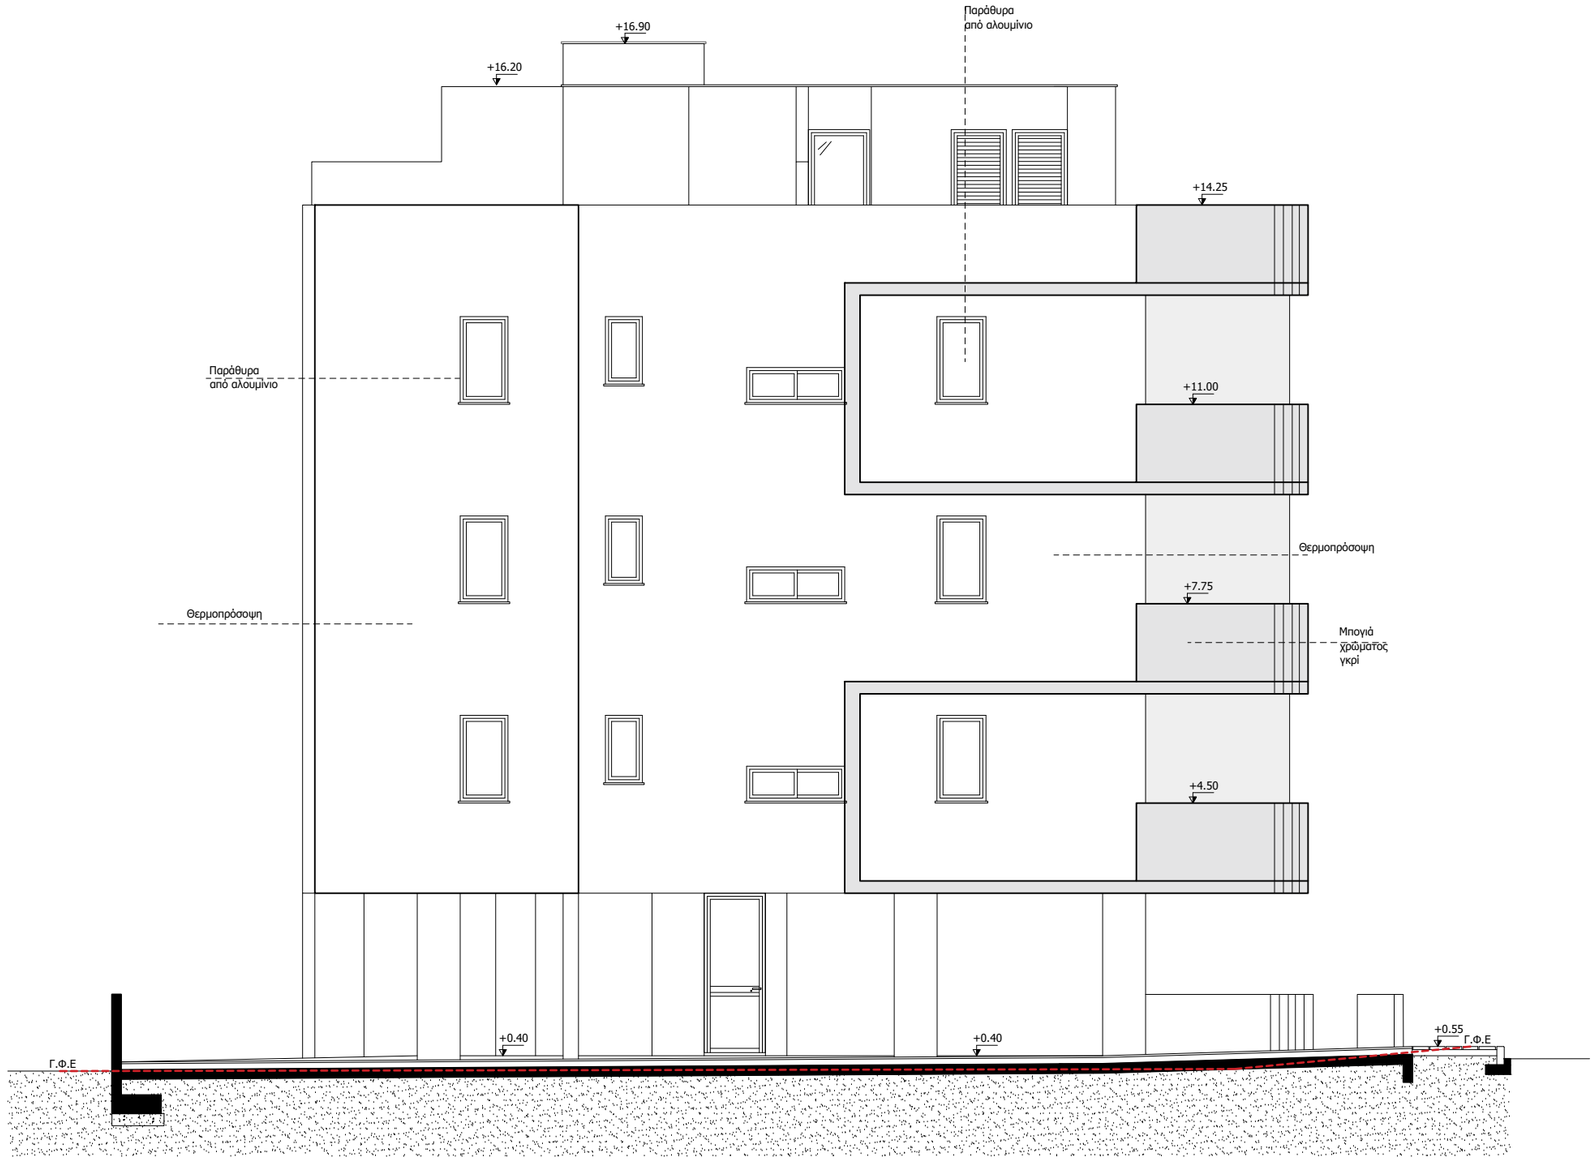

Πίσω Όψη
Κλίμακα:1:100

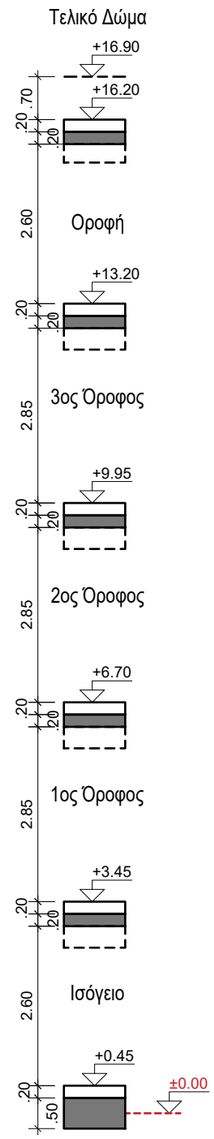

George Savva ARCHITECTURE STUDIO

Αρχιτέκτονας Γιώργος Σάββα
Τηλ. 24001887 - 95989531 email: gsarchitecture1@outlook.com

Σημειώσεις :

Έργο : Πολυκατοικία Modernage Residences 1
στο τεμάχιο 843 , Αραδίππου , Λάρνακα
Modernage Homes Ltd

Τίτλος Σχεδίου:
Πίσω όψη

Ημερομηνία:	Κλίμακα:
Μάρτιος 2026	1:100
Αναθεώρηση:	Στάδιο:
-	Αρχιτεκτ. Μελέτη

Σχεδίαση: Γ. Σάββα
Έλεγχος: Γ. Σάββα

ap. Έργου: 266
ap.Σχεδίου: 07

Υπογραφή/
Σφραγίδα:



Πλάγια Όψη Α
Κλίμακα:1:100

GS George Savva ARCHITECTURE STUDIO

Αρχιτέκτονας Γιώργος Σάββα

Τηλ. 24001887 - 95989531 email: gsarchitecture1@outlook.com

Σημειώσεις :

Έργο : Πολυκατοικία Modernage Residences 1
στο τεμάχιο 843 , Αραδίππου , Λάρνακα
Modernage Homes Ltd

Τίτλος Σχεδίου:

Πλάγια όψη Α

Ημερομηνία: Μάρτιος 2026	Κλίμακα: 1:100
Αναθεώρηση: -	Στάδιο: Αρχιτεκτ. Μελέτη

Σχεδίαση: Γ. Σάββα

Έλεγχος: Γ. Σάββα

ar. Έργου: 266

ar.Σχεδίου: 08

Υπογραφή/
Σφραγίδα:



Πλάγια Όψη Β
Κλίμακα:1:100

George Savva
ARCHITECTURE STUDIO

Αρχιτέκτονας Γιώργος Σάββα
Τηλ. 24001887 - 95989531 email: gsarchitecture1@outlook.com

Σημειώσεις :

Έργο : Πολυκατοικία Modernage Residences 1
στο τεμάχιο 843 , Αραδίππου , Λάρνακα
Modernage Homes Ltd

Τίτλος Σχεδίου:

Πλάγια όψη Β

Ημερομηνία:	Κλίμακα:
Μάρτιος 2026	1:100
Αναθεώρηση:	Στάδιο:
-	Αρχιτεκτ. Μελέτη


Σχεδίαση: Γ. Σάββα

ar. Έργου: 266

Έλεγχος: Γ. Σάββα

ar.Σχεδίου: 09

Υπογραφή/
Σφραγίδα:

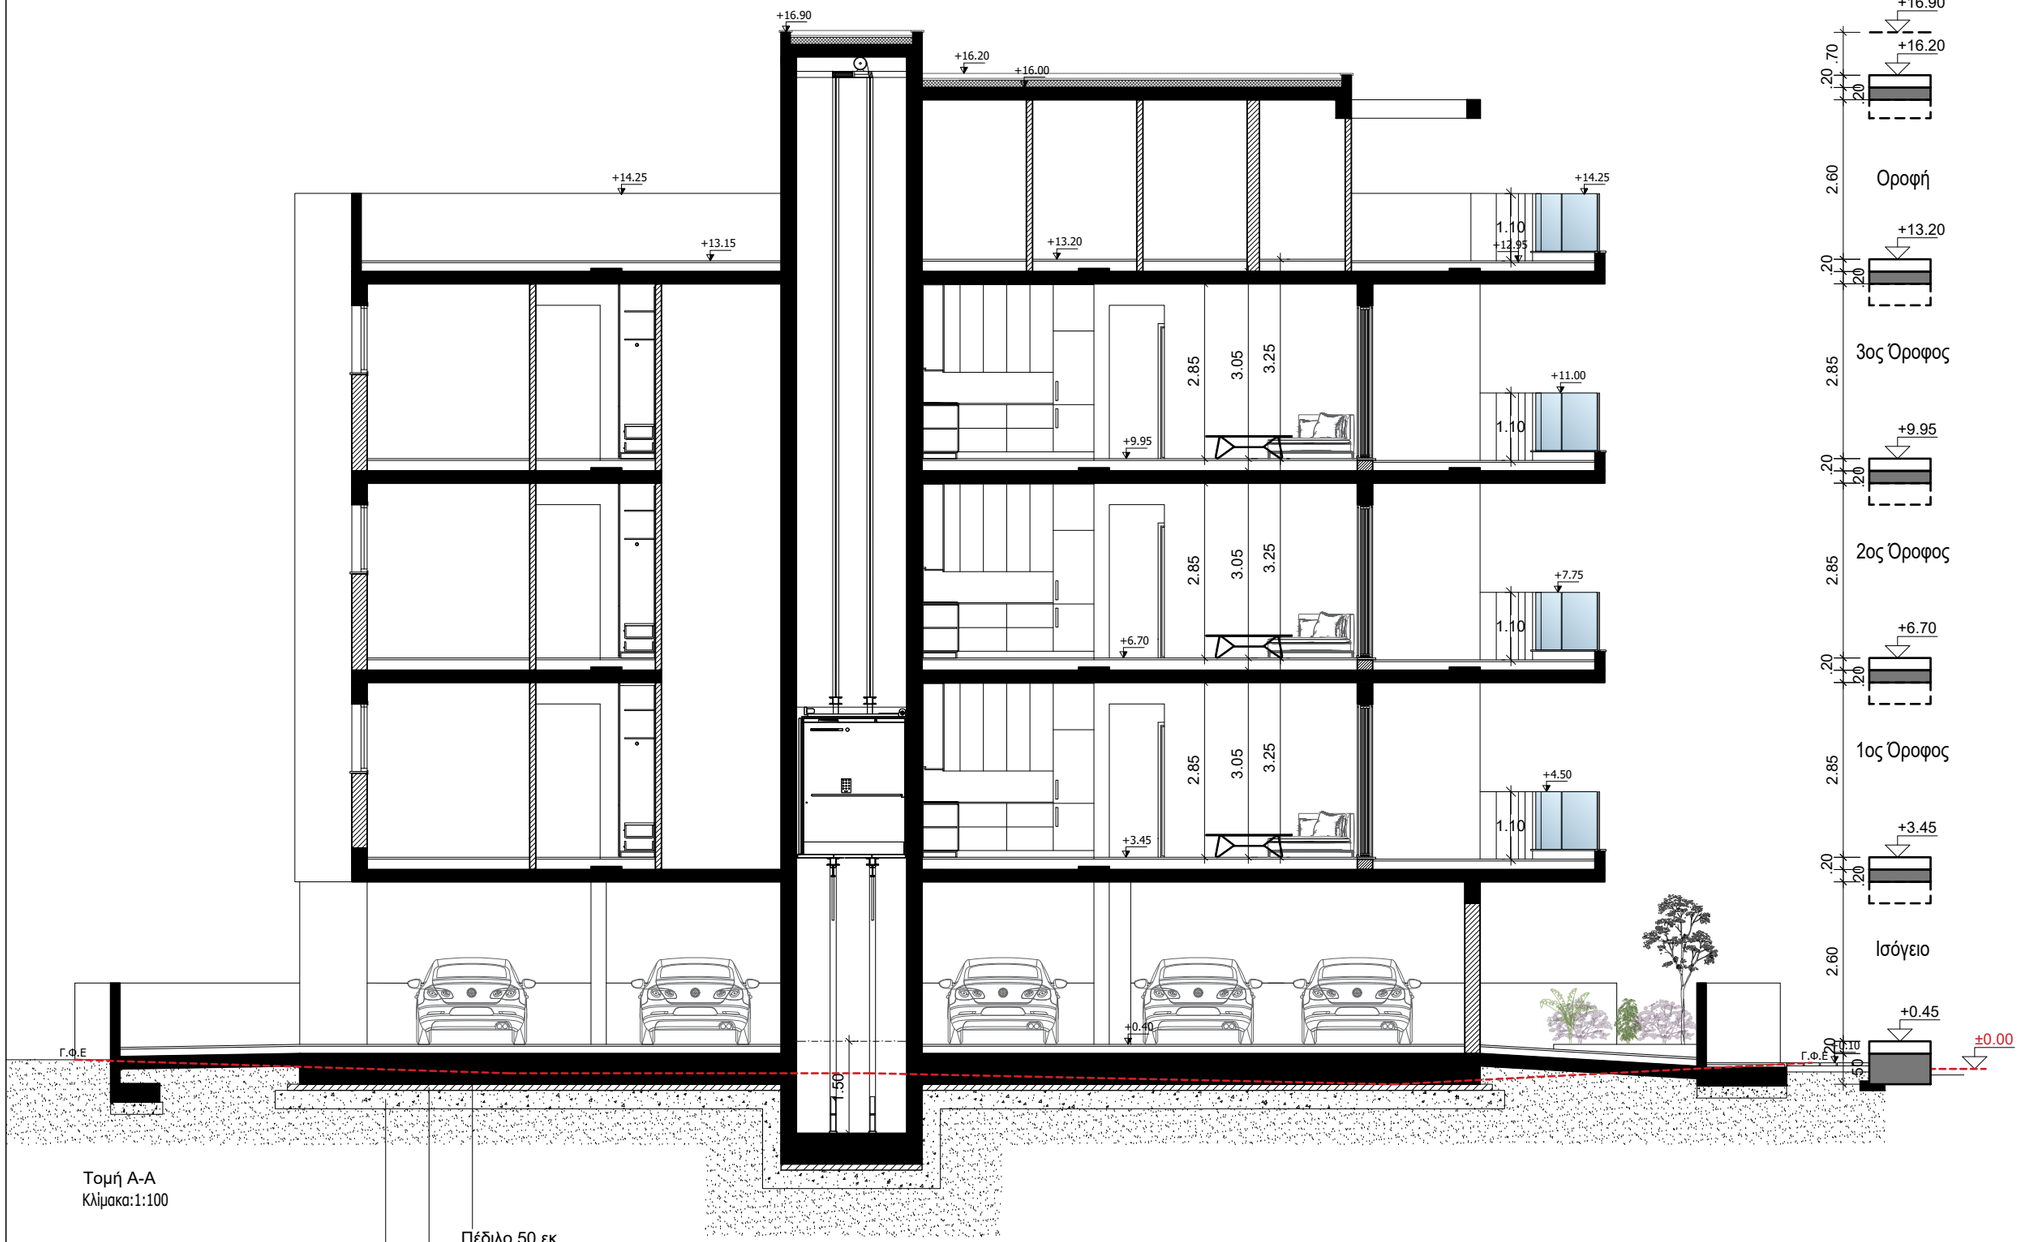

George Savva
ARCHITECTURE STUDIO

Αρχιτέκτονας Γιώργος Σάββα
Τηλ. 24001887 - 95989531 email: gsarchitecture1@outlook.com

Σημειώσεις :

Έργο : Πολυκατοικία Modernage Residences 1
στο τεμάχιο 843 , Αραδίππου , Λάρνακα
Modernage Homes Ltd

Τίτλος Σχεδίου:

Τομή Α-Α'

Ημερομηνία:	Κλίμακα:
Μάρτιος 2026	1:100
Αναθεώρηση:	Στάδιο:
-	Αρχιτεκτ. Μελέτη


Σχεδίαση: Γ. Σάββα

ar. Έργου: 266

Έλεγχος: Γ. Σάββα


ar.Σχεδίου: 10

Υπογραφή/
Σφραγίδα:

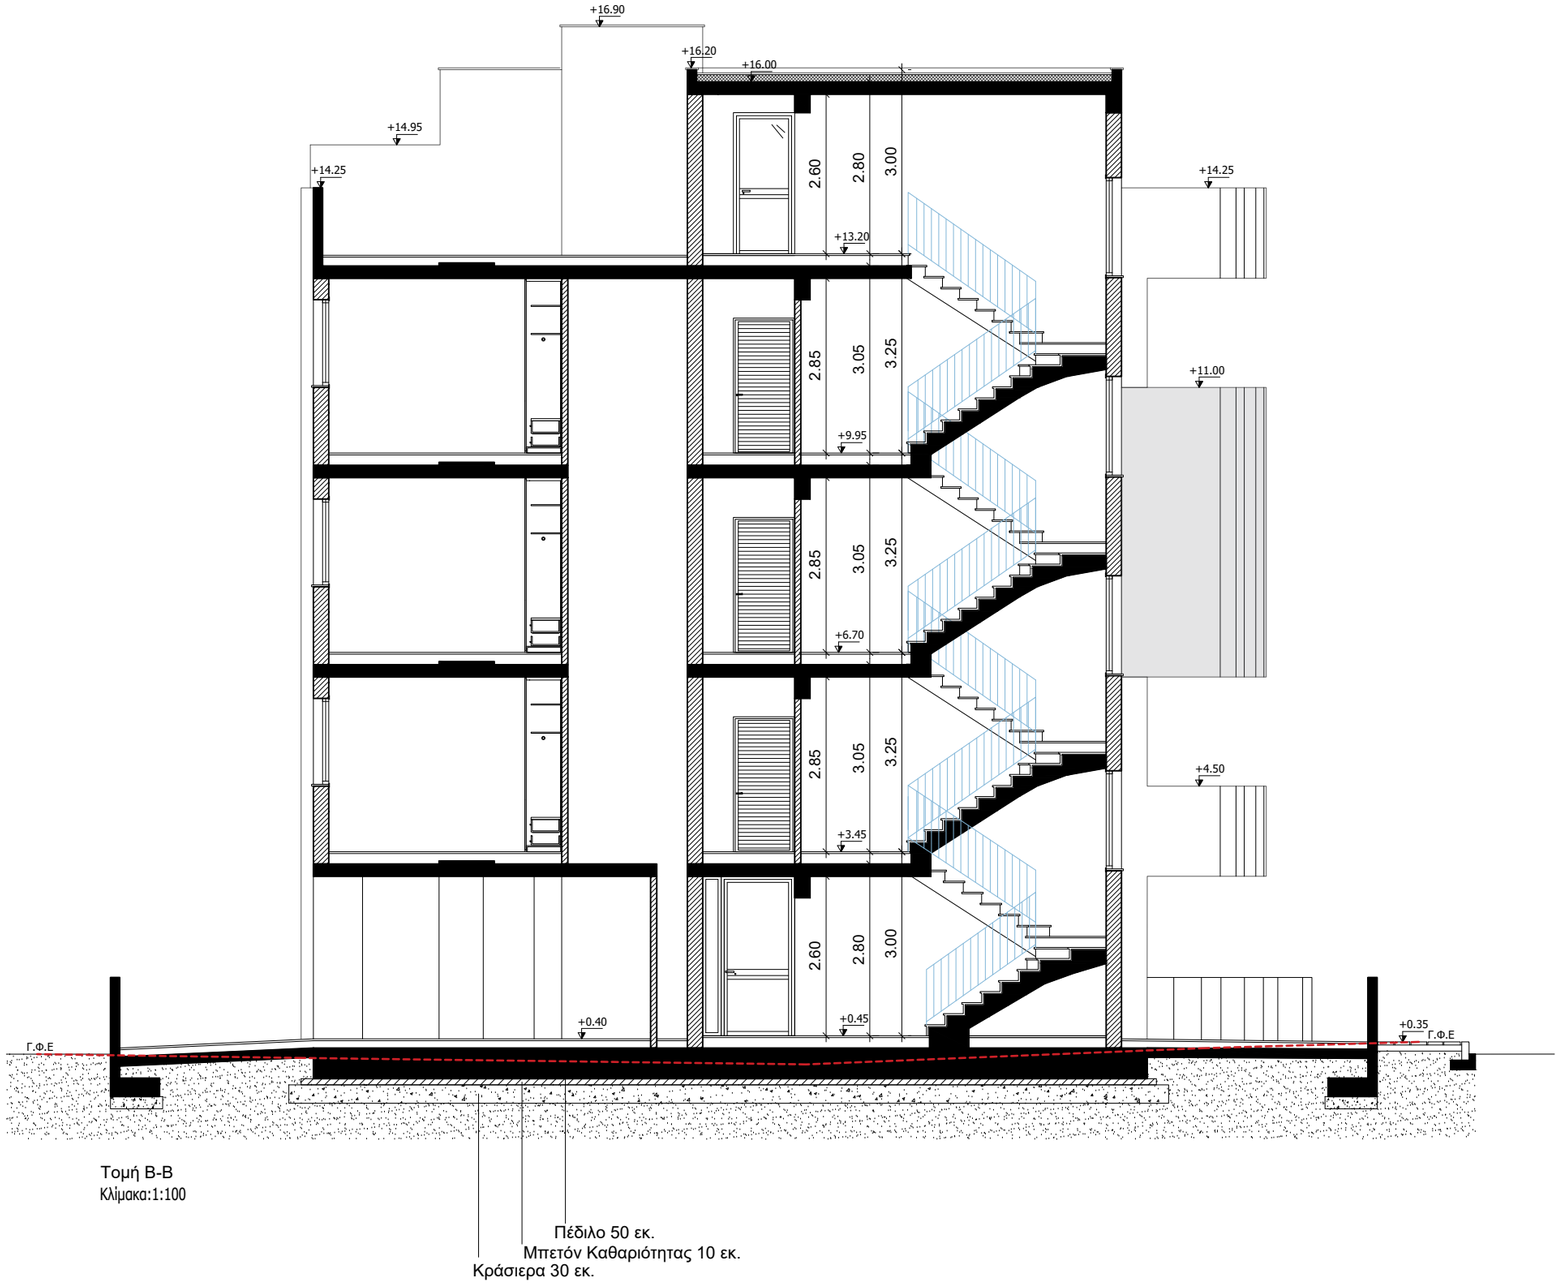

Τομή Β-Β
Κλίμακα:1:100

Πέδιλο 50 εκ.
Μπετόν Καθαριότητας 10 εκ.
Κράσιερα 30 εκ.

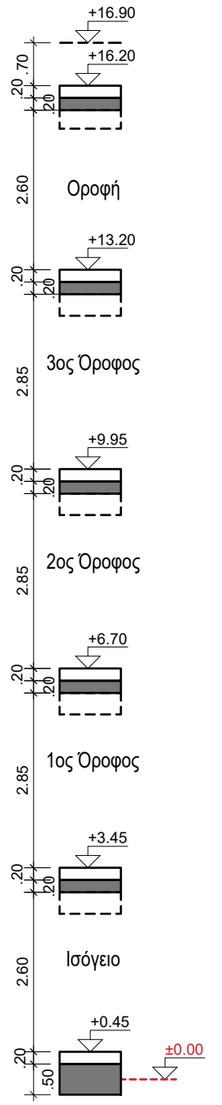

George Savva
ARCHITECTURE STUDIO

Αρχιτέκτονας Γιώργος Σάββα
Τηλ. 24001887 - 95989531 email: gsarchitecture1@outlook.com

Σημειώσεις :

Έργο : Πολυκατοικία Modernage Residences 1
στο τεμάχιο 843 , Αραδίππου , Λάρνακα
Modernage Homes Ltd

Τίτλος Σχεδίου:

Τομή Β-Β'

Ημερομηνία:	Κλίμακα:
Μάρτιος 2026	1:100
Αναθεώρηση:	Στάδιο:
-	Αρχιτεκτ. Μελέτη

Σχεδίαση: Γ. Σάββα

ar. Έργου: 266

Έλεγχος: Γ. Σάββα

ar.Σχεδίου: 11

Υπογραφή/
Σφραγίδα: