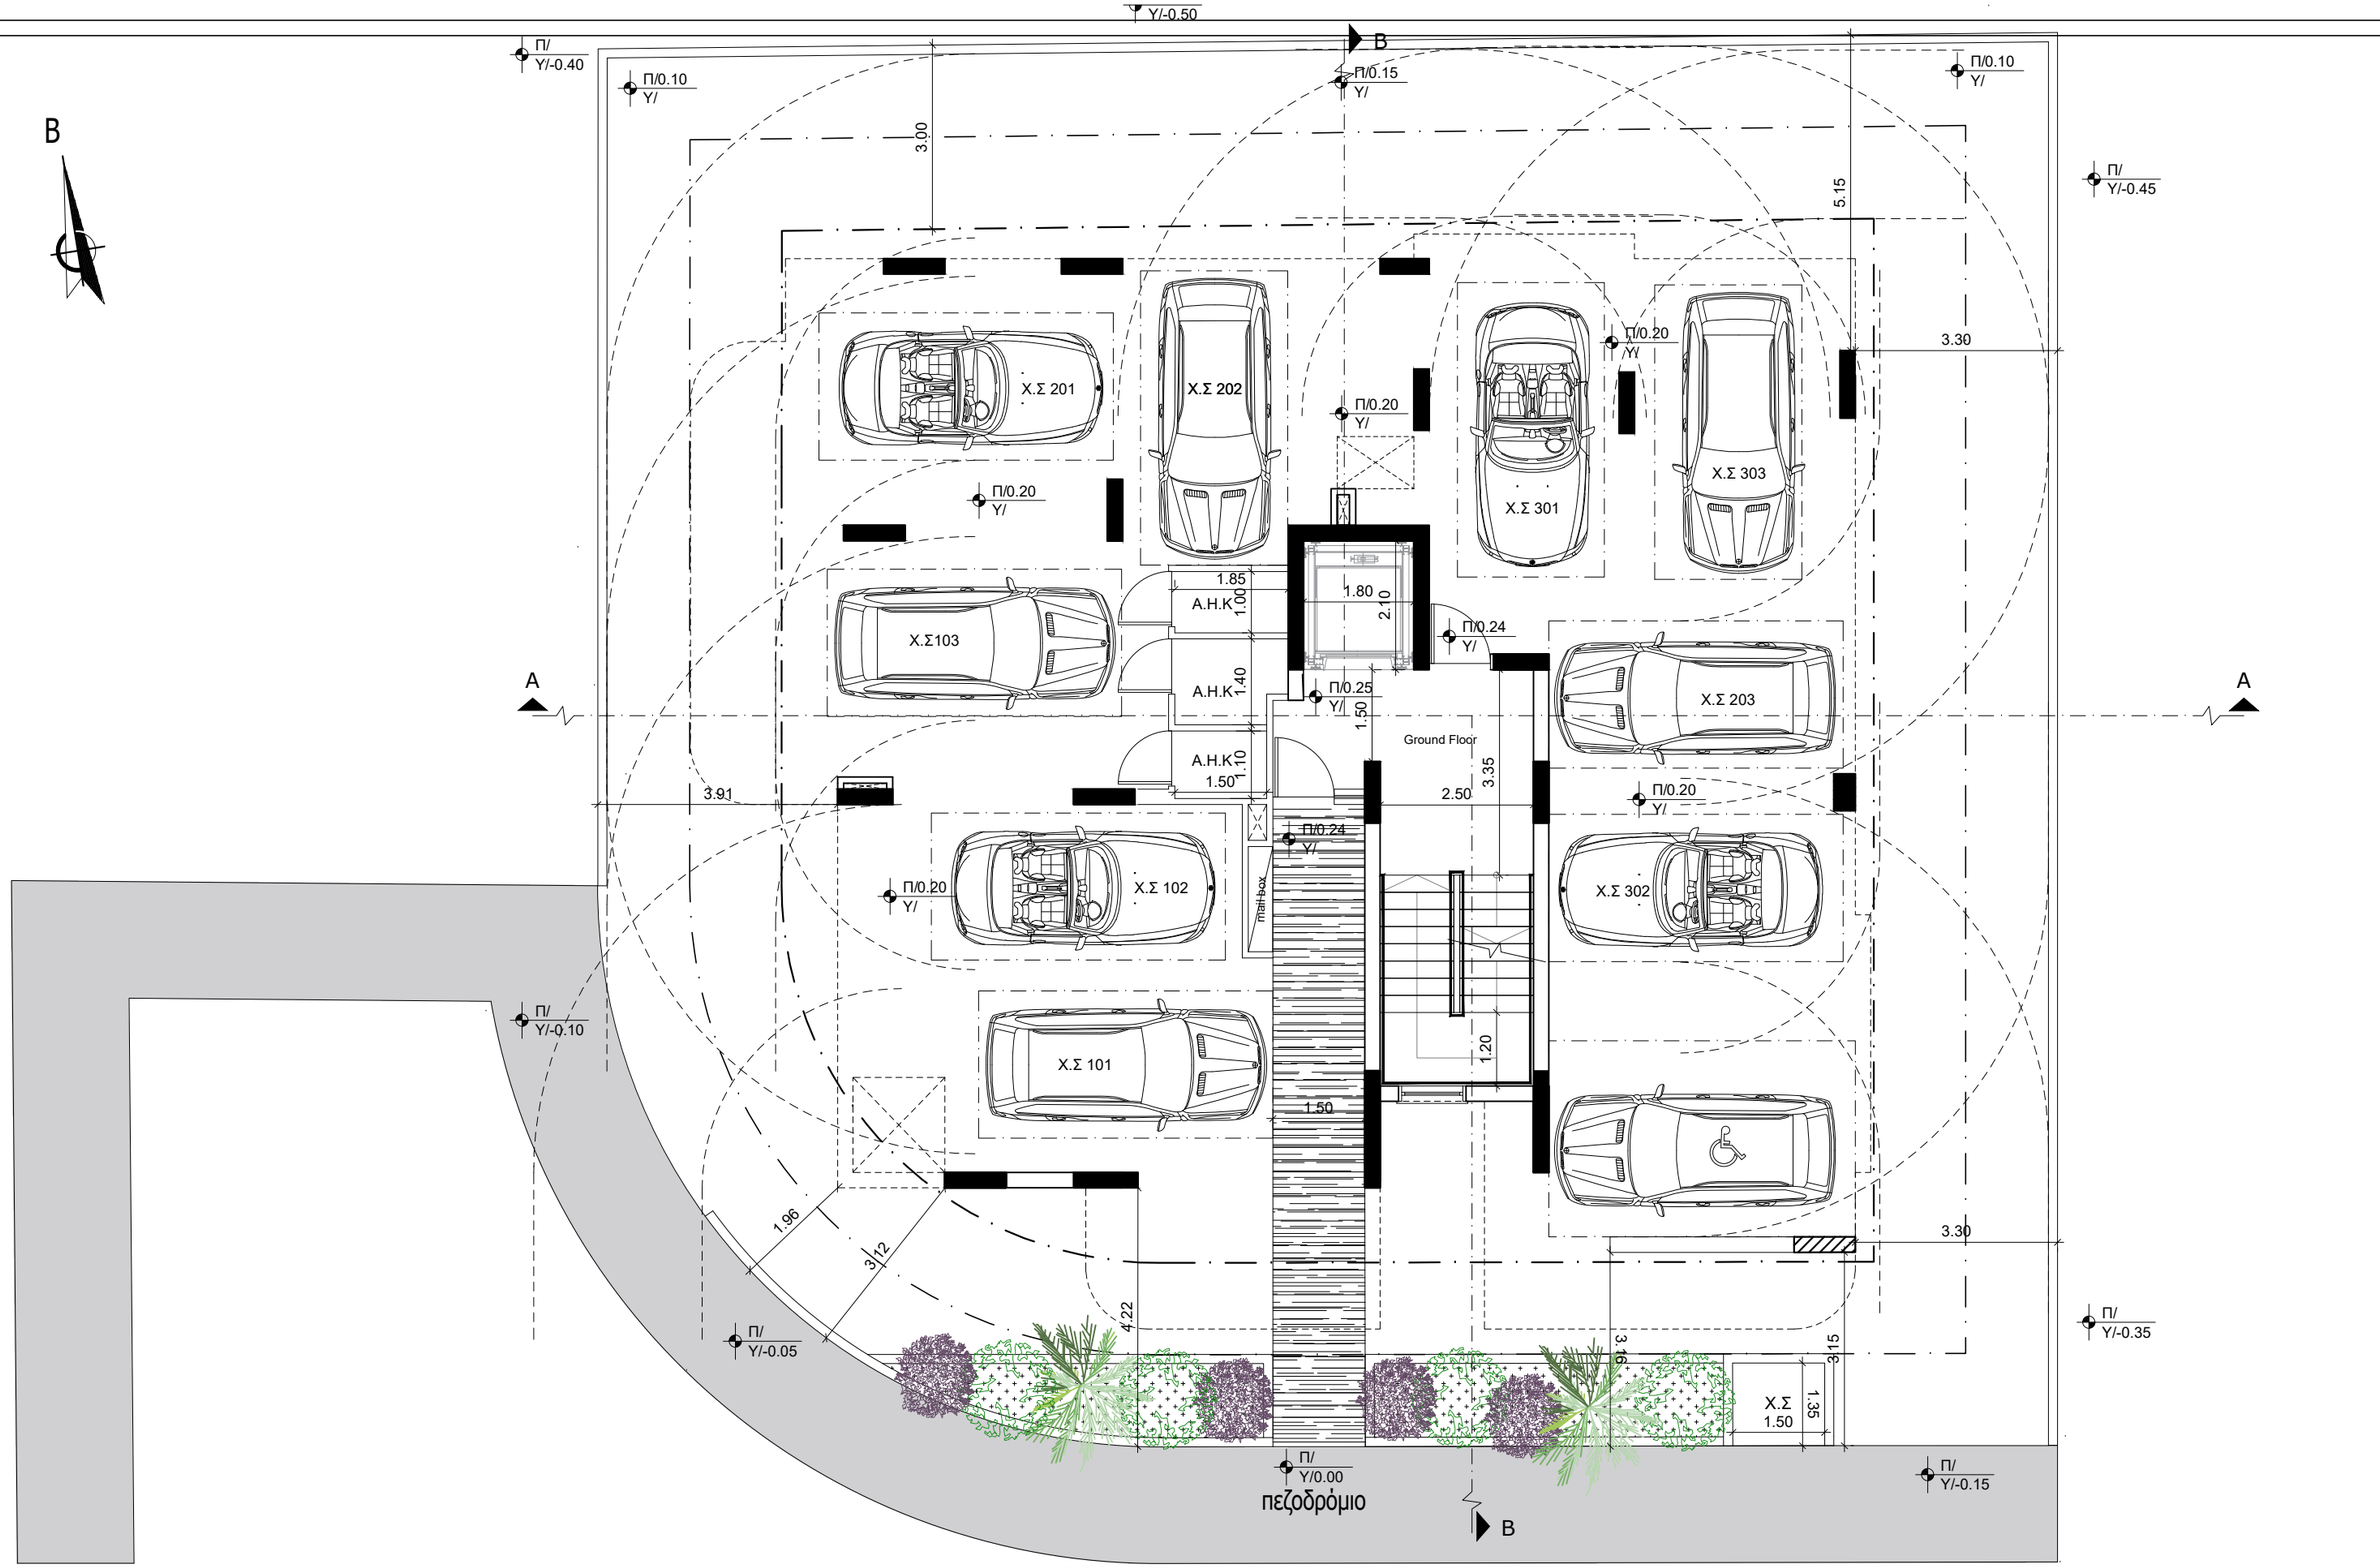


GS George Savva ARCHITECTURE STUDIO

Αρχιτέκτονας Γιώργος Σάββα

Τηλ. 24001887 - 95989531 email: gsarchitecture1@outlook.com

Έργο :

Πολυκατοικια SAIN NICOLAS RESIDENCES 2
Δήμος Λάρνακας , τεμάχιο 1844


Τίτλος Σχεδίου:

ΧΩΡΟΤΑΞΙΚΟ ΣΧΕΔΙΟ
ΚΑΤΟΨΗ ΙΣΟΓΕΙΟΥ

Ημερομηνία:	Κλίμακα:	Σχεδίαση:	Υπογραφή/ Σφραγίδα:
Ιούνιος 2026	1:100	Γ. Σάββα	
Αναθεώρηση:	Στάδιο:	Έλεγχος:	
-	Αρχιτεκτ. Μελέτη	Γ. Σάββα	

ap. Έργου: 267

ap.Σχεδίου: 00

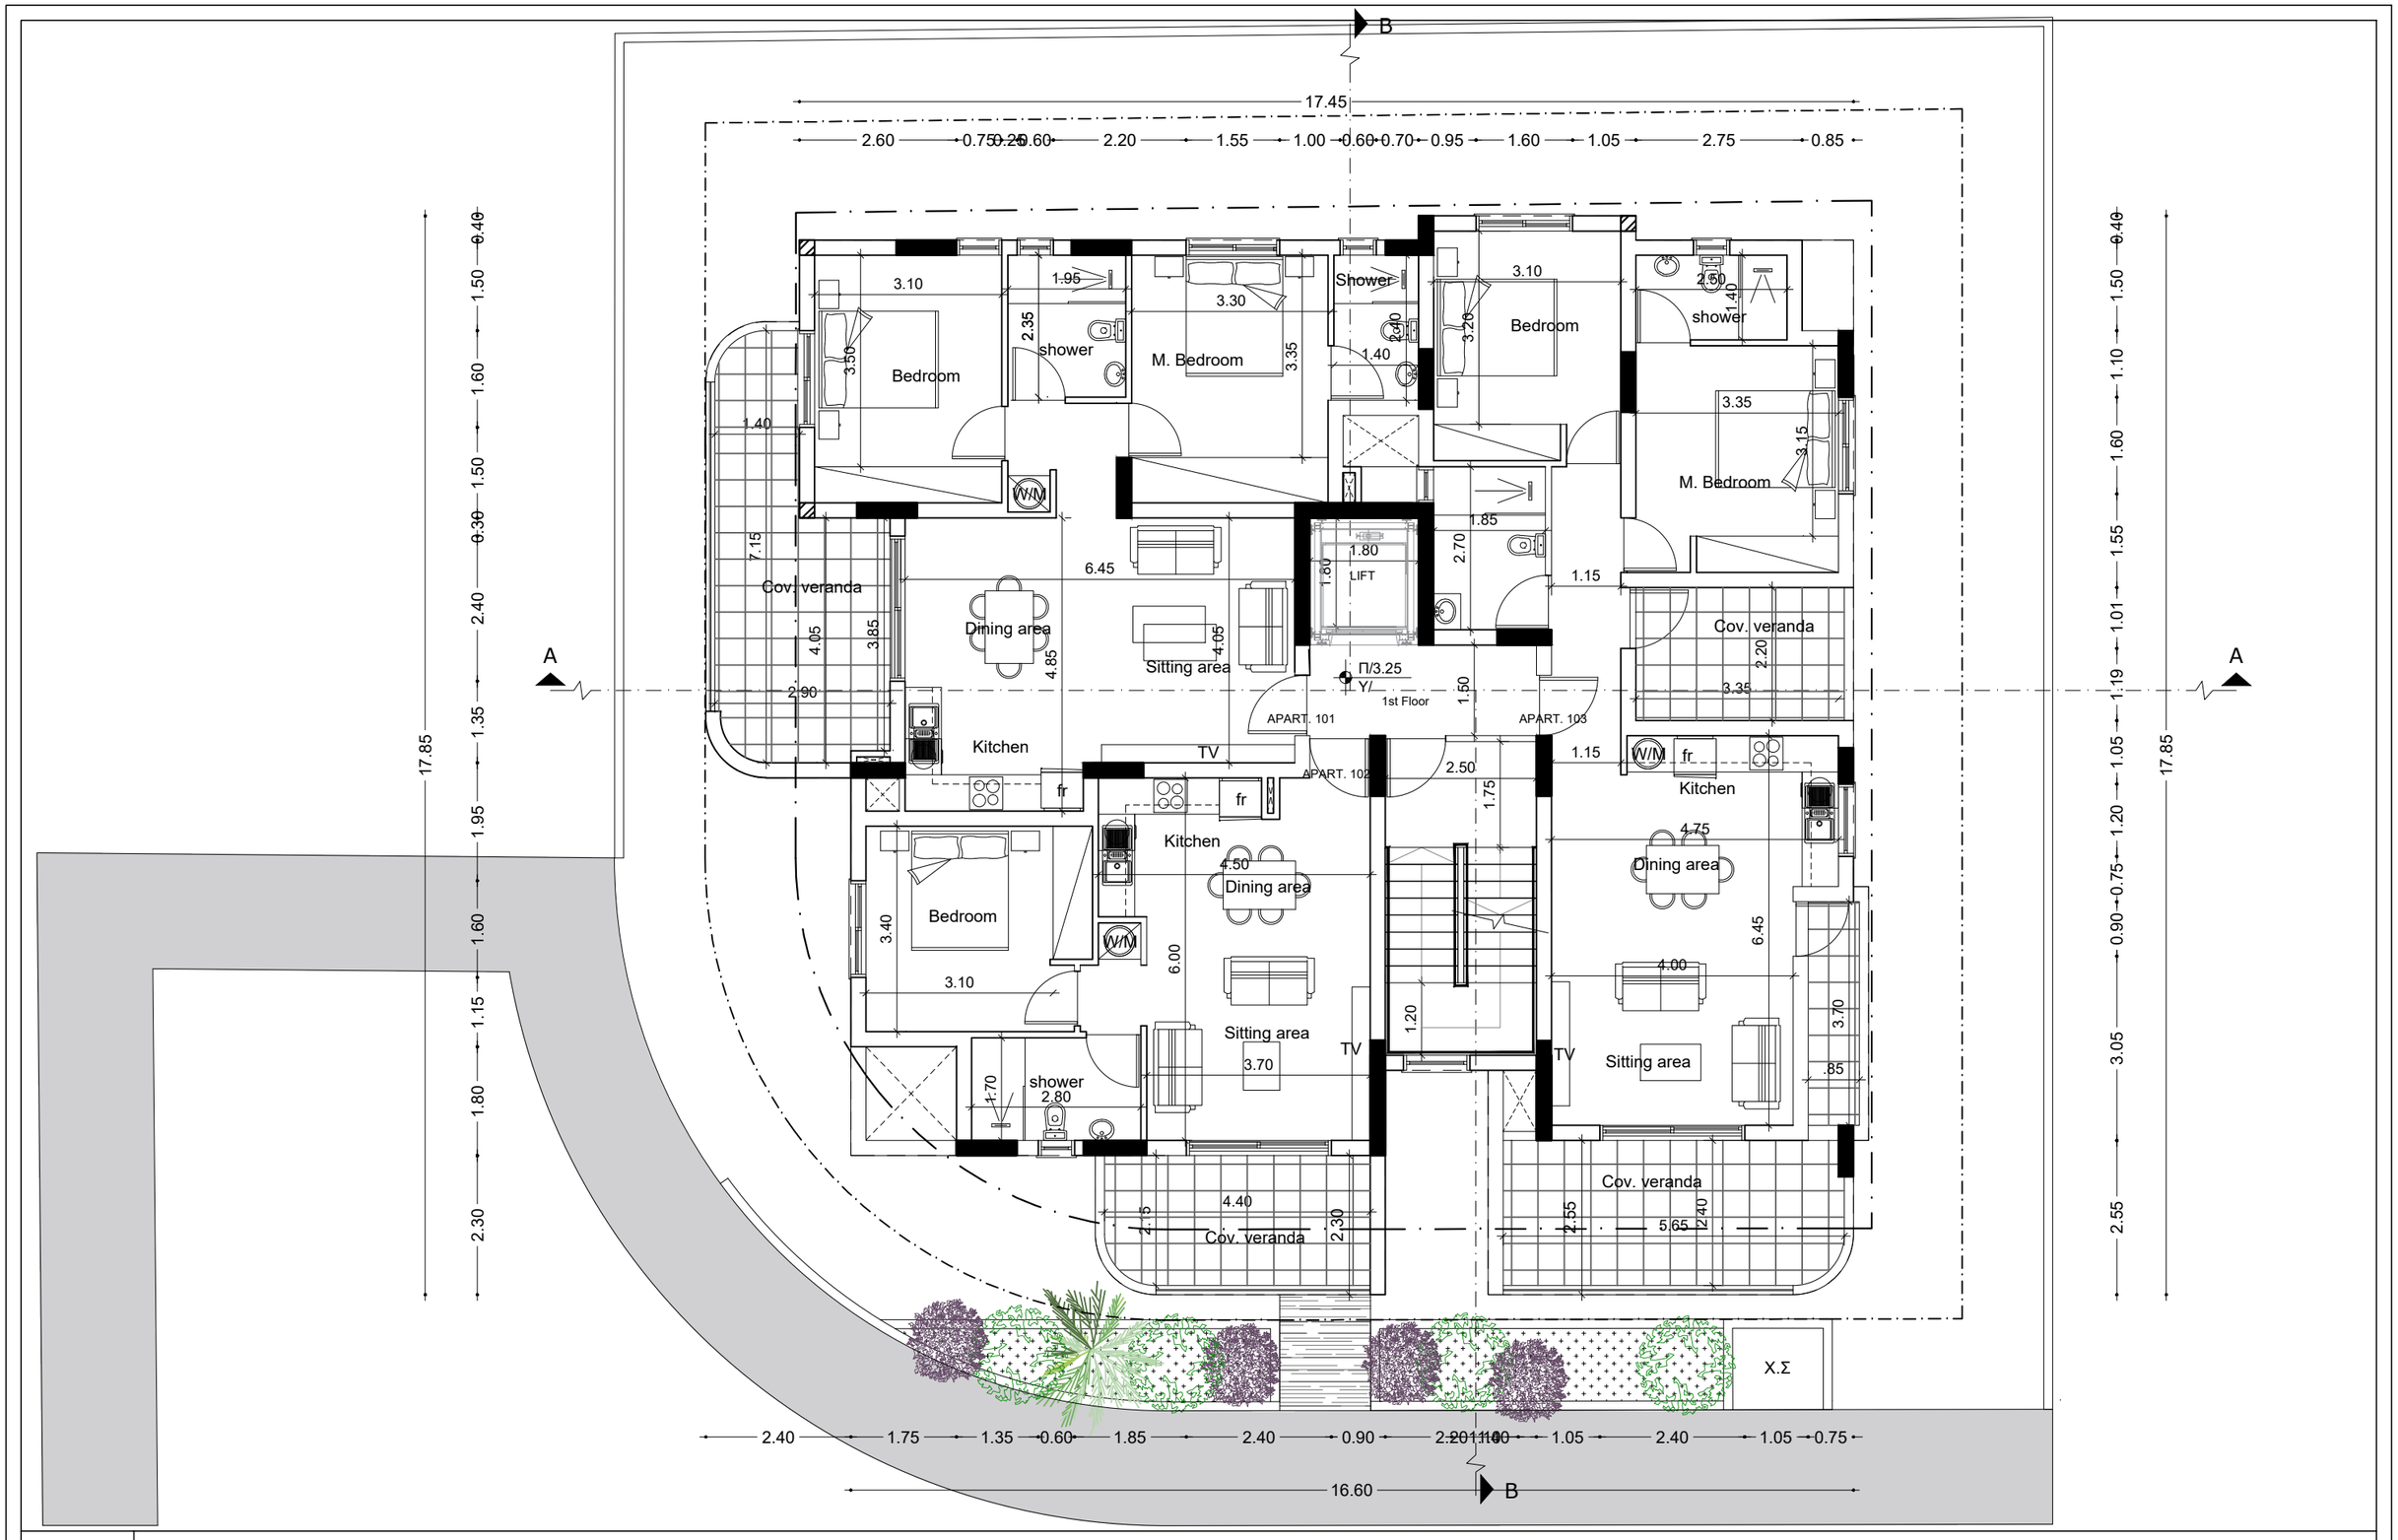


George Savva ARCHITECTURE STUDIO

Αρχιτέκτονας Γιώργος Σάββα

Τηλ. 24001887 - 95989531 email: gsarchitecture1@outlook.com

Έργο : Πολυκατοικια SAIN NICOLAS RESIDENCES 2 Δήμος Λάρνακας , τεμάχιο 1844	Τίτλος Σχεδίου: ΚΑΤΟΨΗ 1ου ΟΡΟΦΟΥ	Ημερομηνία: Ιούνιος 2026	Κλίμακα: 1:100	Σχεδίαση: Γ. Σάββα	Υπογραφή/ Σφραγίδα:	αρ. Έργου: 267
		Αναθεώρηση: -	Στάδιο: Αρχιτεκτ. Μελέτη	Έλεγχος: Γ. Σάββα		αρ.Σχεδίου: 01

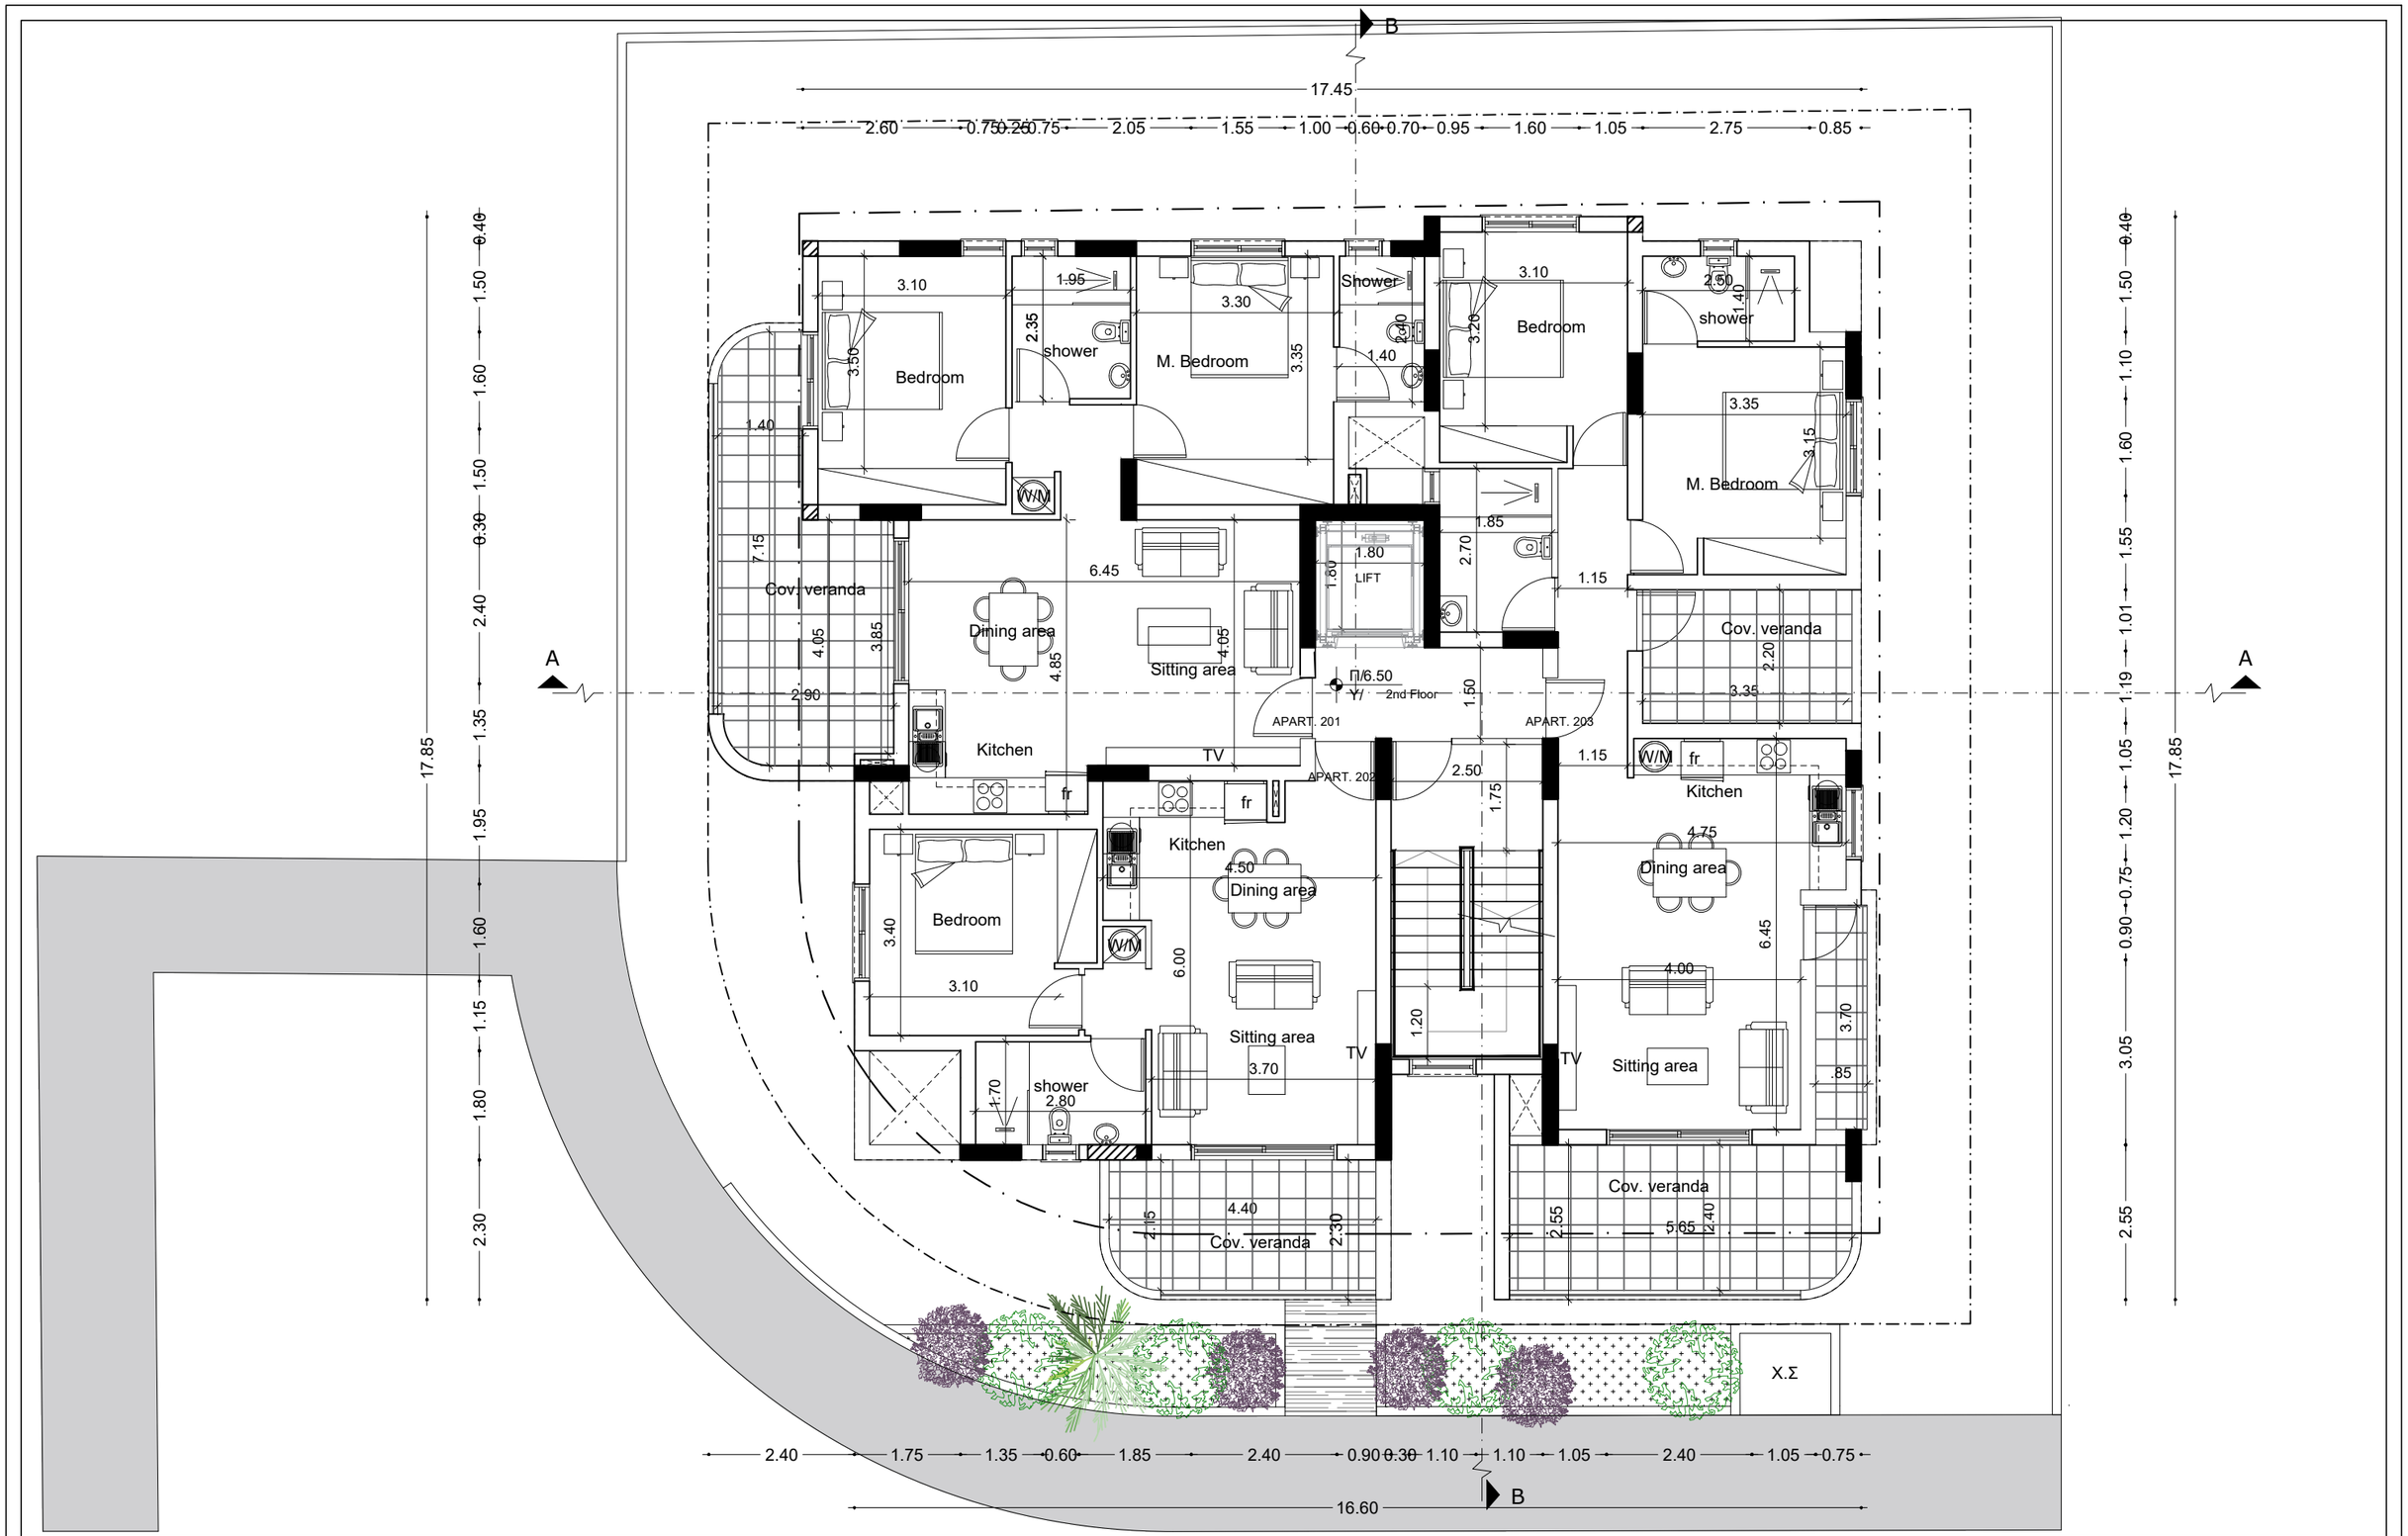


Αρχιτέκτονας Γιώργος Σάββα
Τηλ. 24001887 - 95989531 email: gsarchitecture1@outlook.com

Έργο : Πολυκατοικια SAIN NICOLAS RESIDENCES 2 Δήμος Λάρνακας , τεμάχιο 1844	Τίτλος Σχεδίου: ΚΑΤΟΨΗ 2ου ΟΡΟΦΟΥ	Ημερομηνία: Ιούνιος 2026	Κλίμακα: 1:100	Σχεδίαση: Γ. Σάββα	Υπογραφή/ Σφραγίδα:
		Αναθεώρηση: -	Στάδιο: Αρχιτεκτ. Μελέτη	Έλεγχος: Γ. Σάββα	

ap. Έργου: 267

ap.Σχεδίου: 02

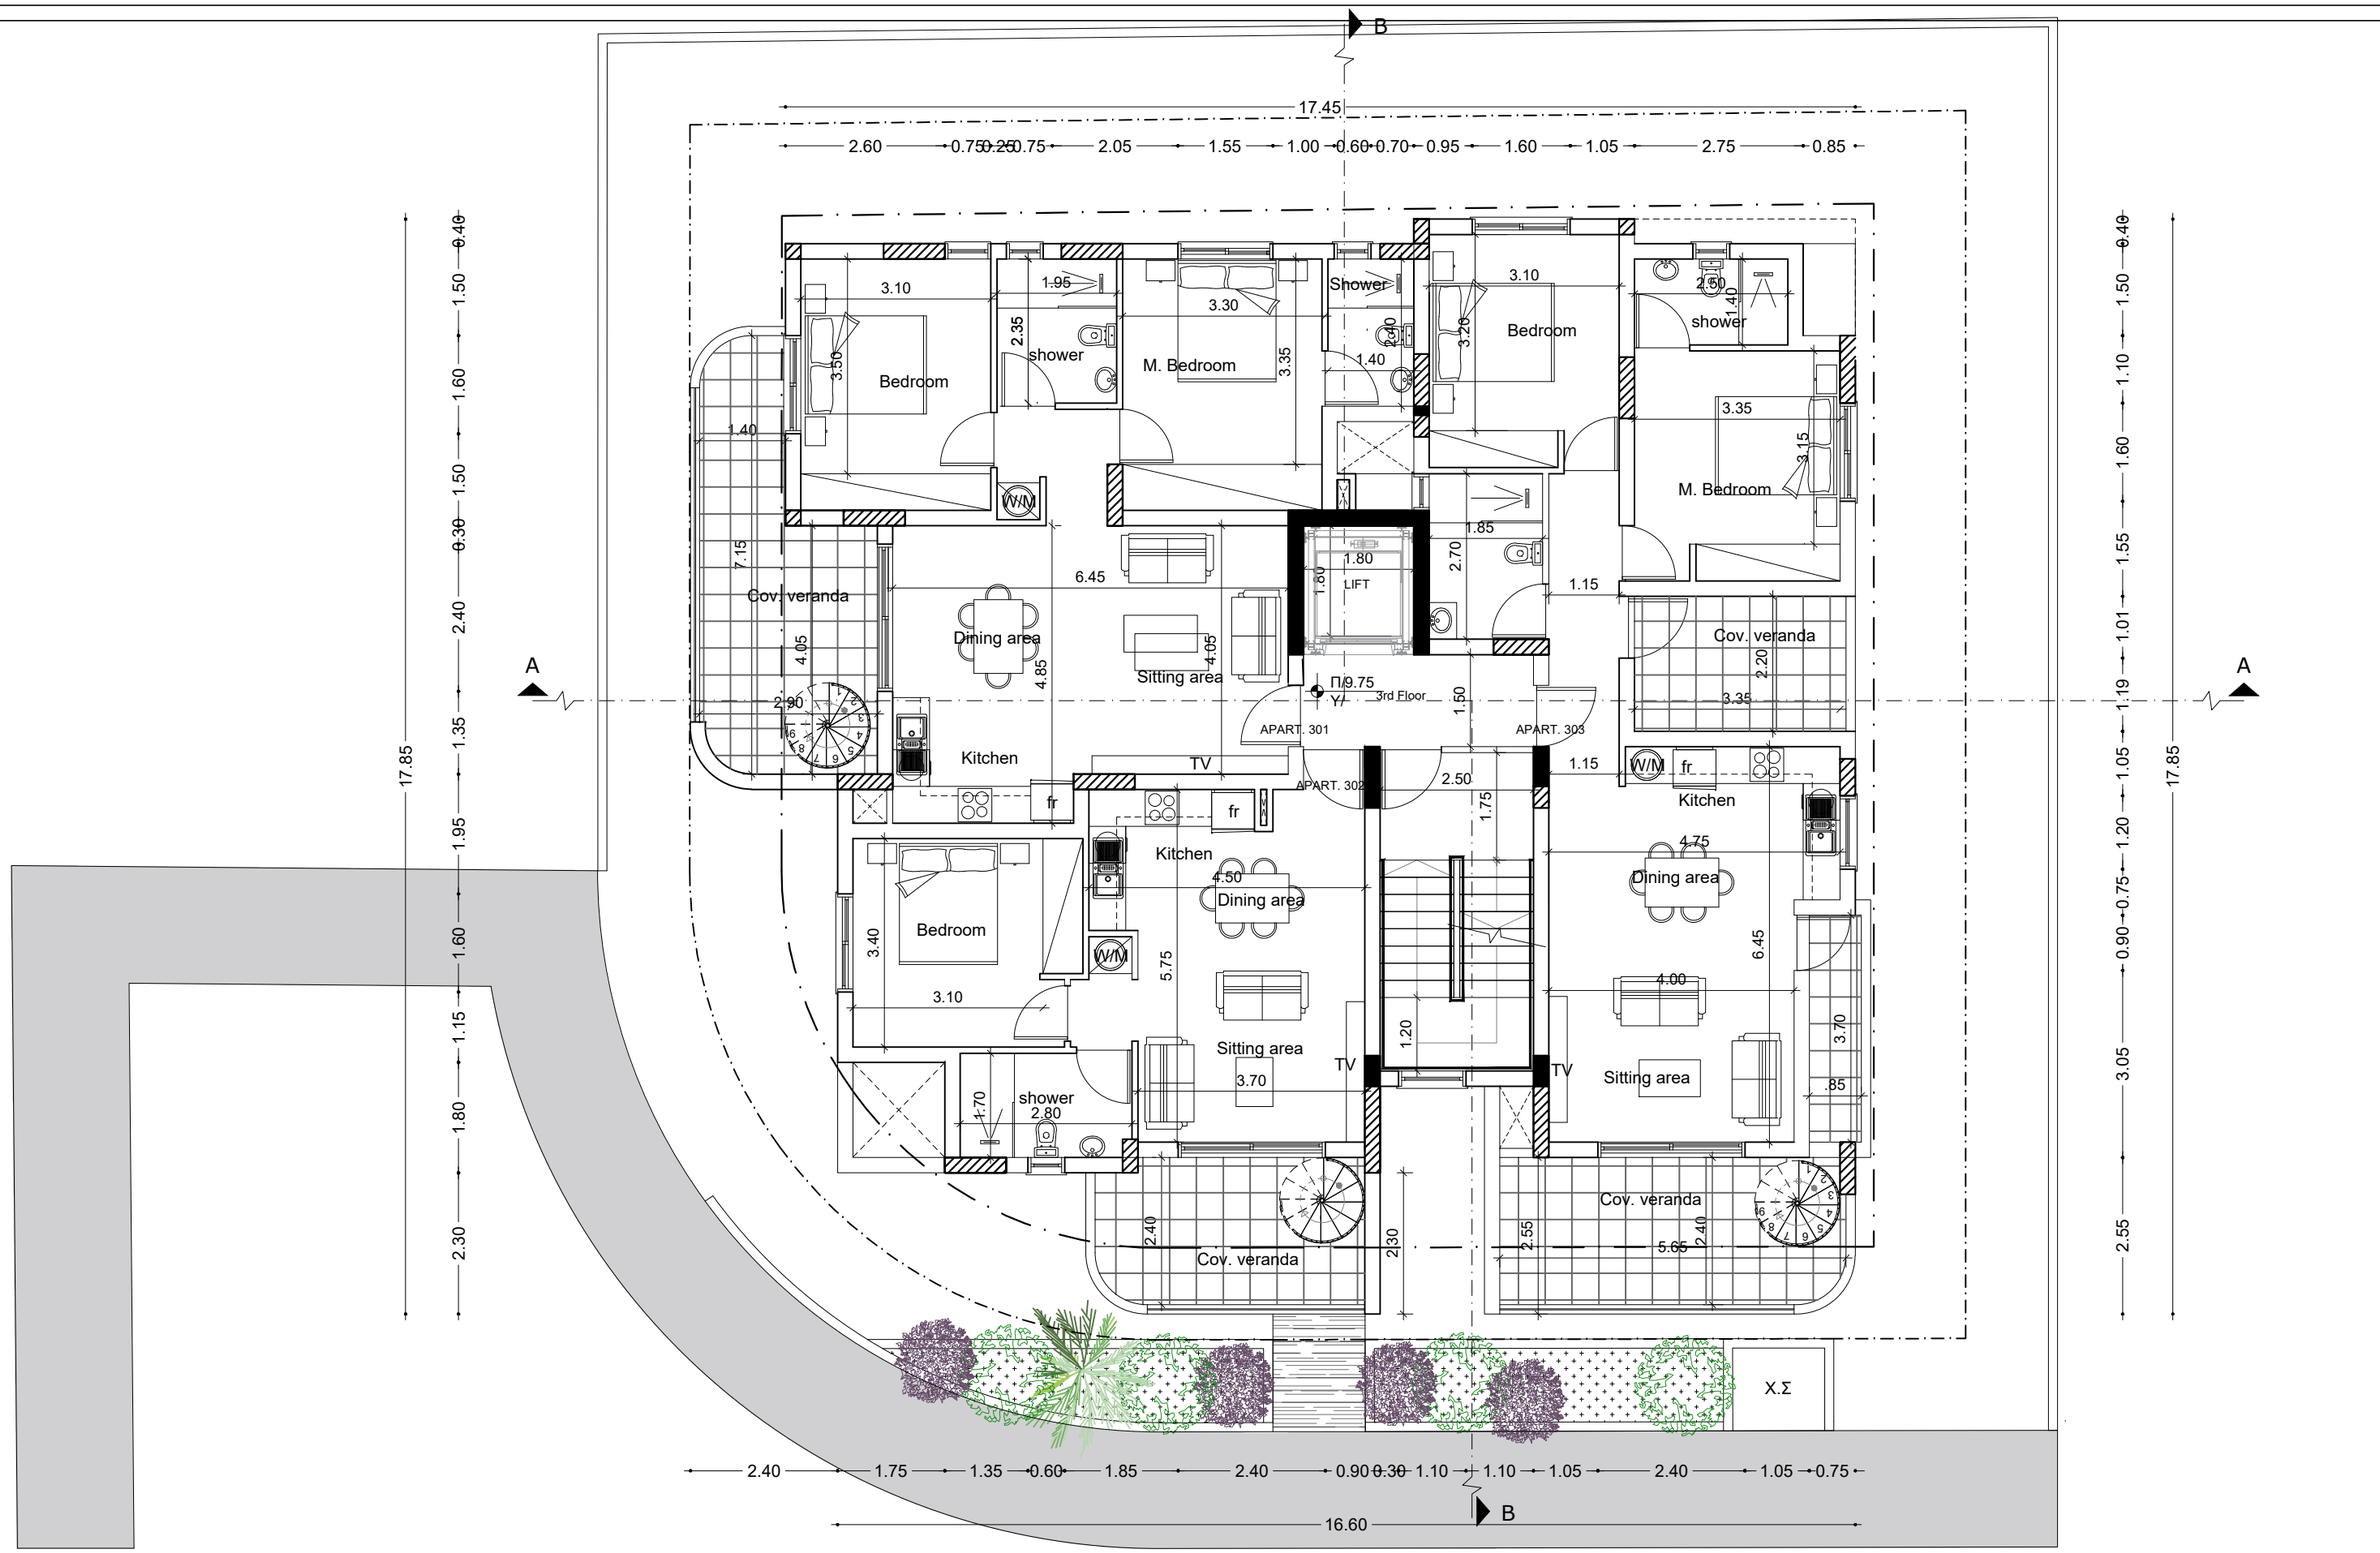


Αρχιτέκτονας Γιώργος Σάββα
Τηλ. 24001887 - 95989531 email: gsarchitecture1@outlook.com

Έργο : Πολυκατοικια SAIN NICOLAS RESIDENCES 2 Δήμος Λάρνακας , τεμάχιο 1844	Τίτλος Σχεδίου: ΚΑΤΟΨΗ 3ου ΟΡΟΦΟΥ	Ημερομηνία: Ιούνιος 2026	Κλίμακα: 1:100	Σχεδίαση: Γ. Σάββα	Υπογραφή/ Σφραγίδα:
		Αναθεώρηση: -	Στάδιο: Αρχιτεκτ. Μελέτη	Έλεγχος: Γ. Σάββα	

ap. Έργου: 267

ap.Σχεδίου: 03

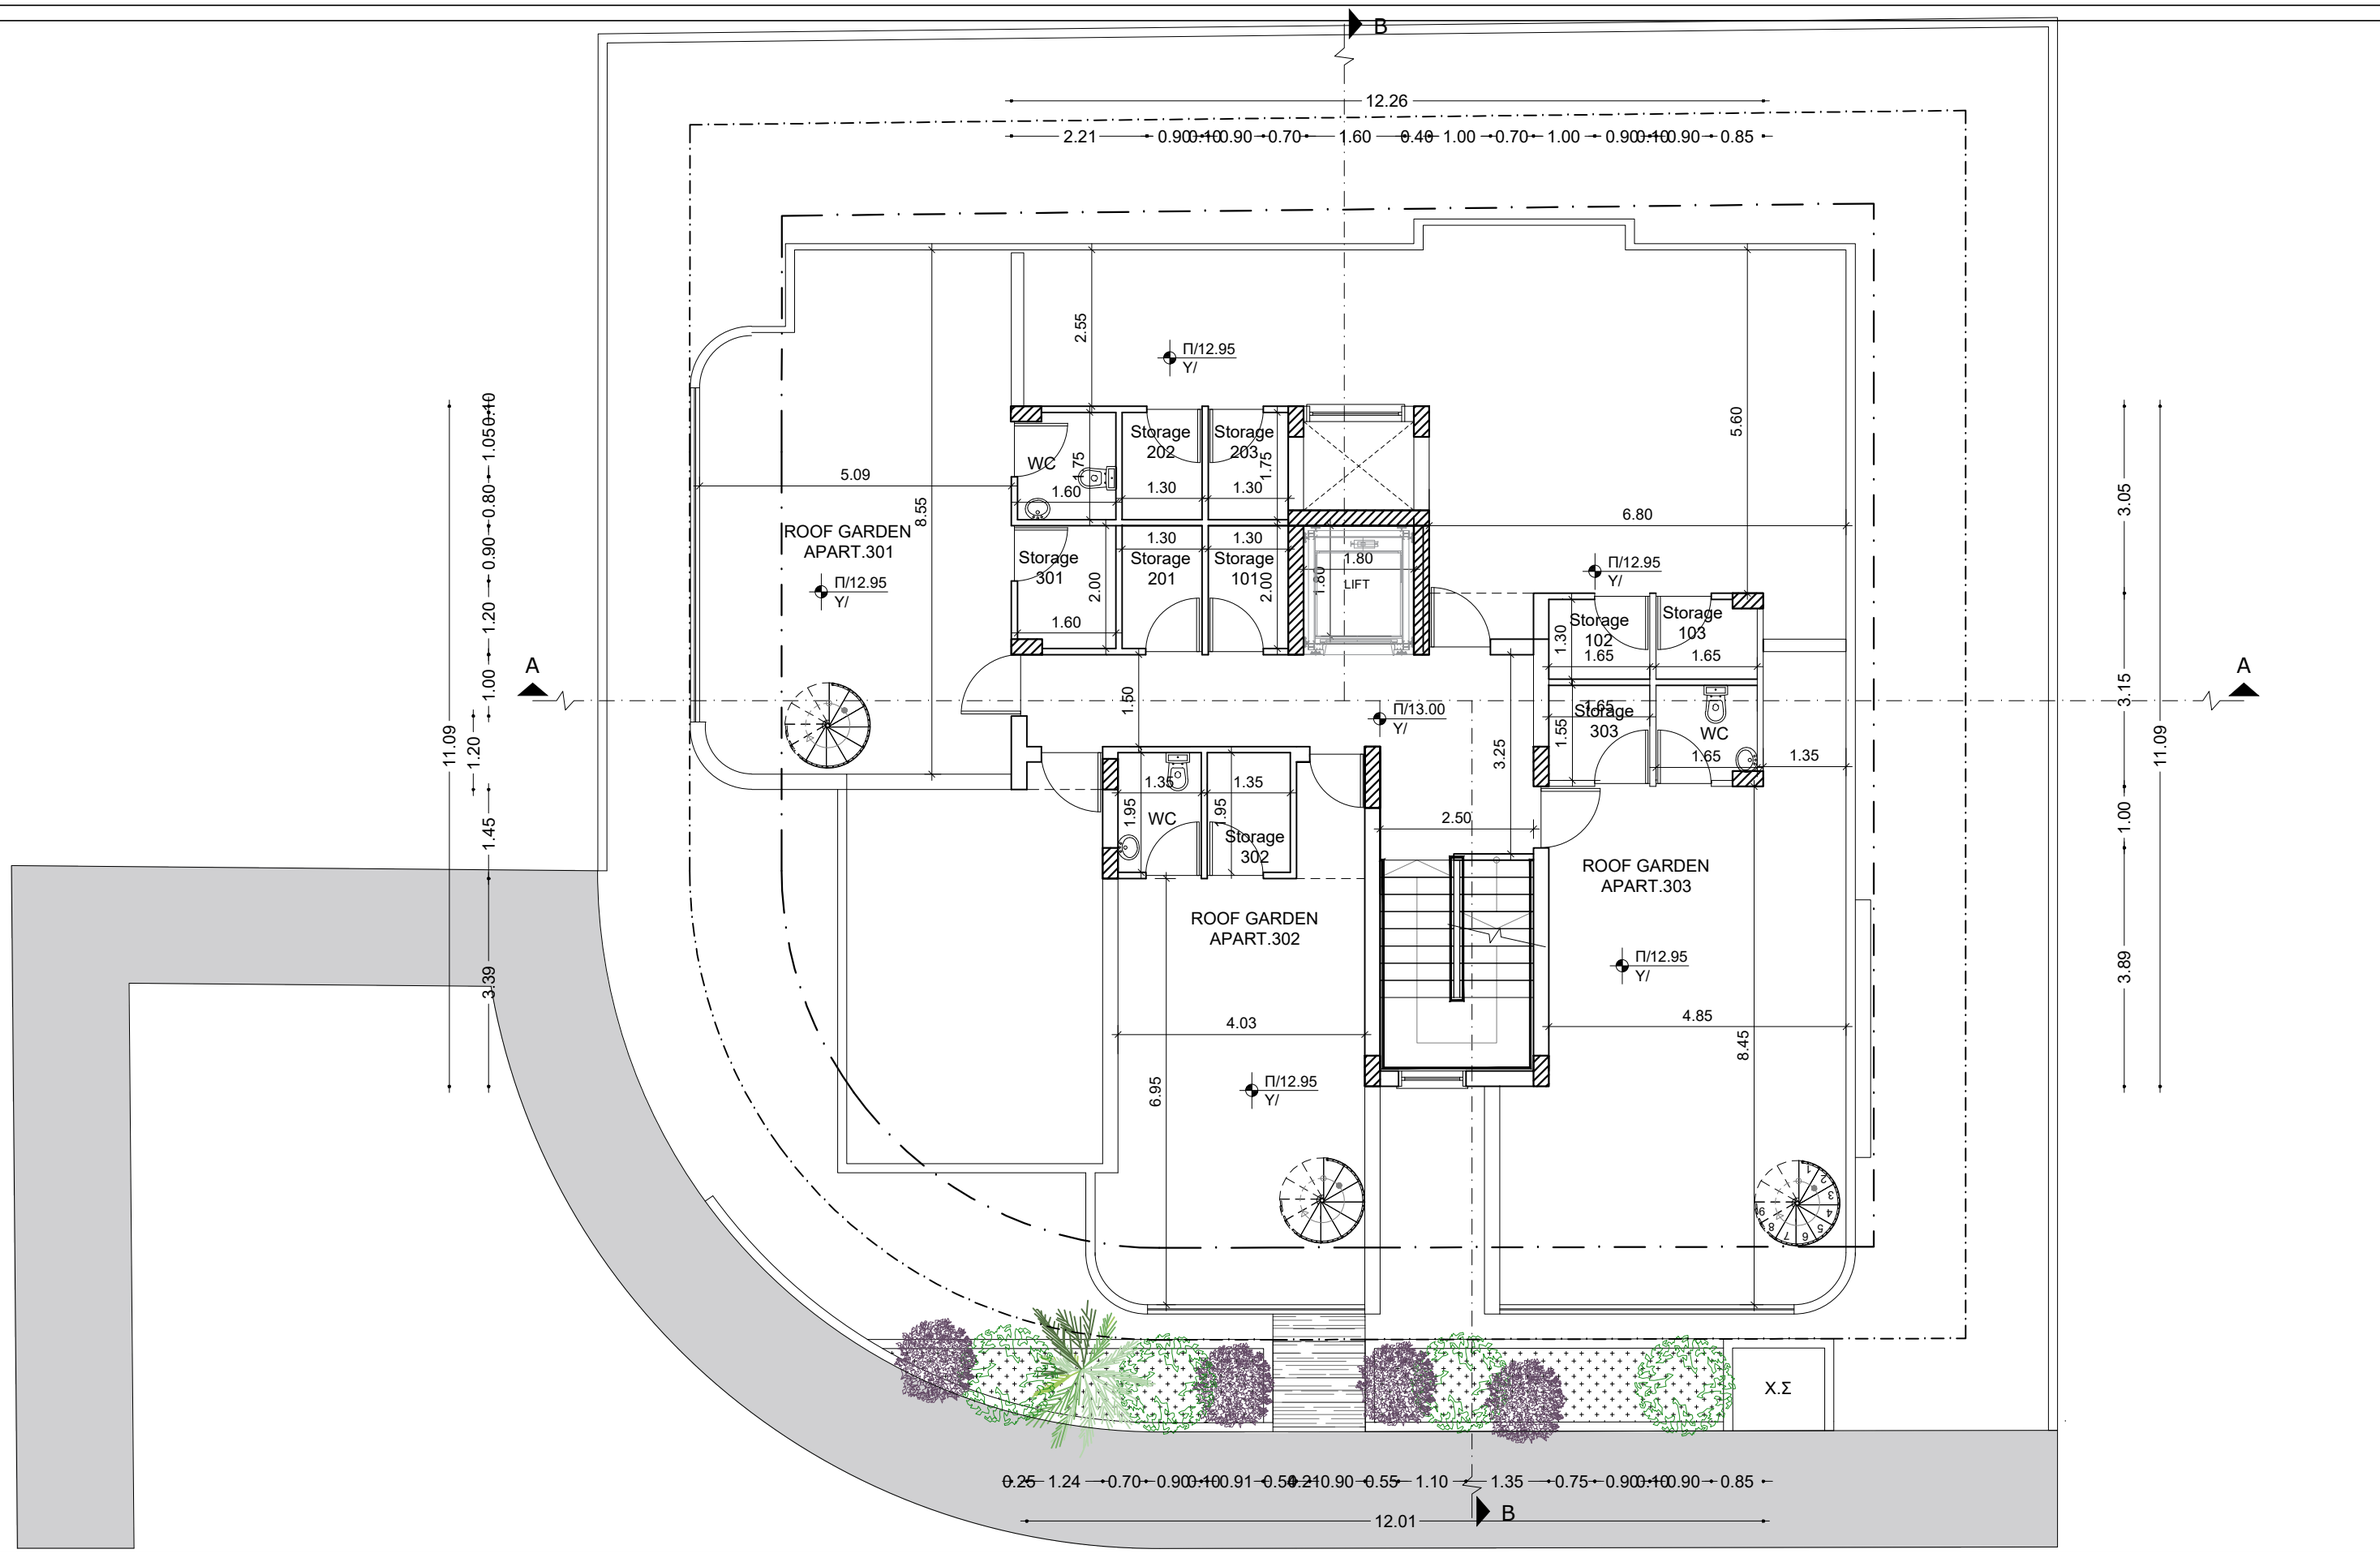

George Savva ARCHITECTURE STUDIO

Αρχιτέκτονας Γιώργος Σάββα

Τηλ. 24001887 - 95989531 email: gsarchitecture1@outlook.com

Έργο :

Πολυκατοικια SAIN NICOLAS RESIDENCES 2
Δήμος Λάρνακας , τεμάχιο 1844


Τίτλος Σχεδίου:

ΚΑΤΟΨΗ ROOF GARDEN

Ημερομηνία:	Κλίμακα:	Σχεδίαση:	Υπογραφή/ Σφραγίδα:
Ιούνιος 2026	1:100	Γ. Σάββα	
Αναθεώρηση:	Στάδιο:	Έλεγχος:	
-	Αρχιτεκτ. Μελέτη	Γ. Σάββα	

ap. Έργου: 267

ap.Σχεδίου: 04

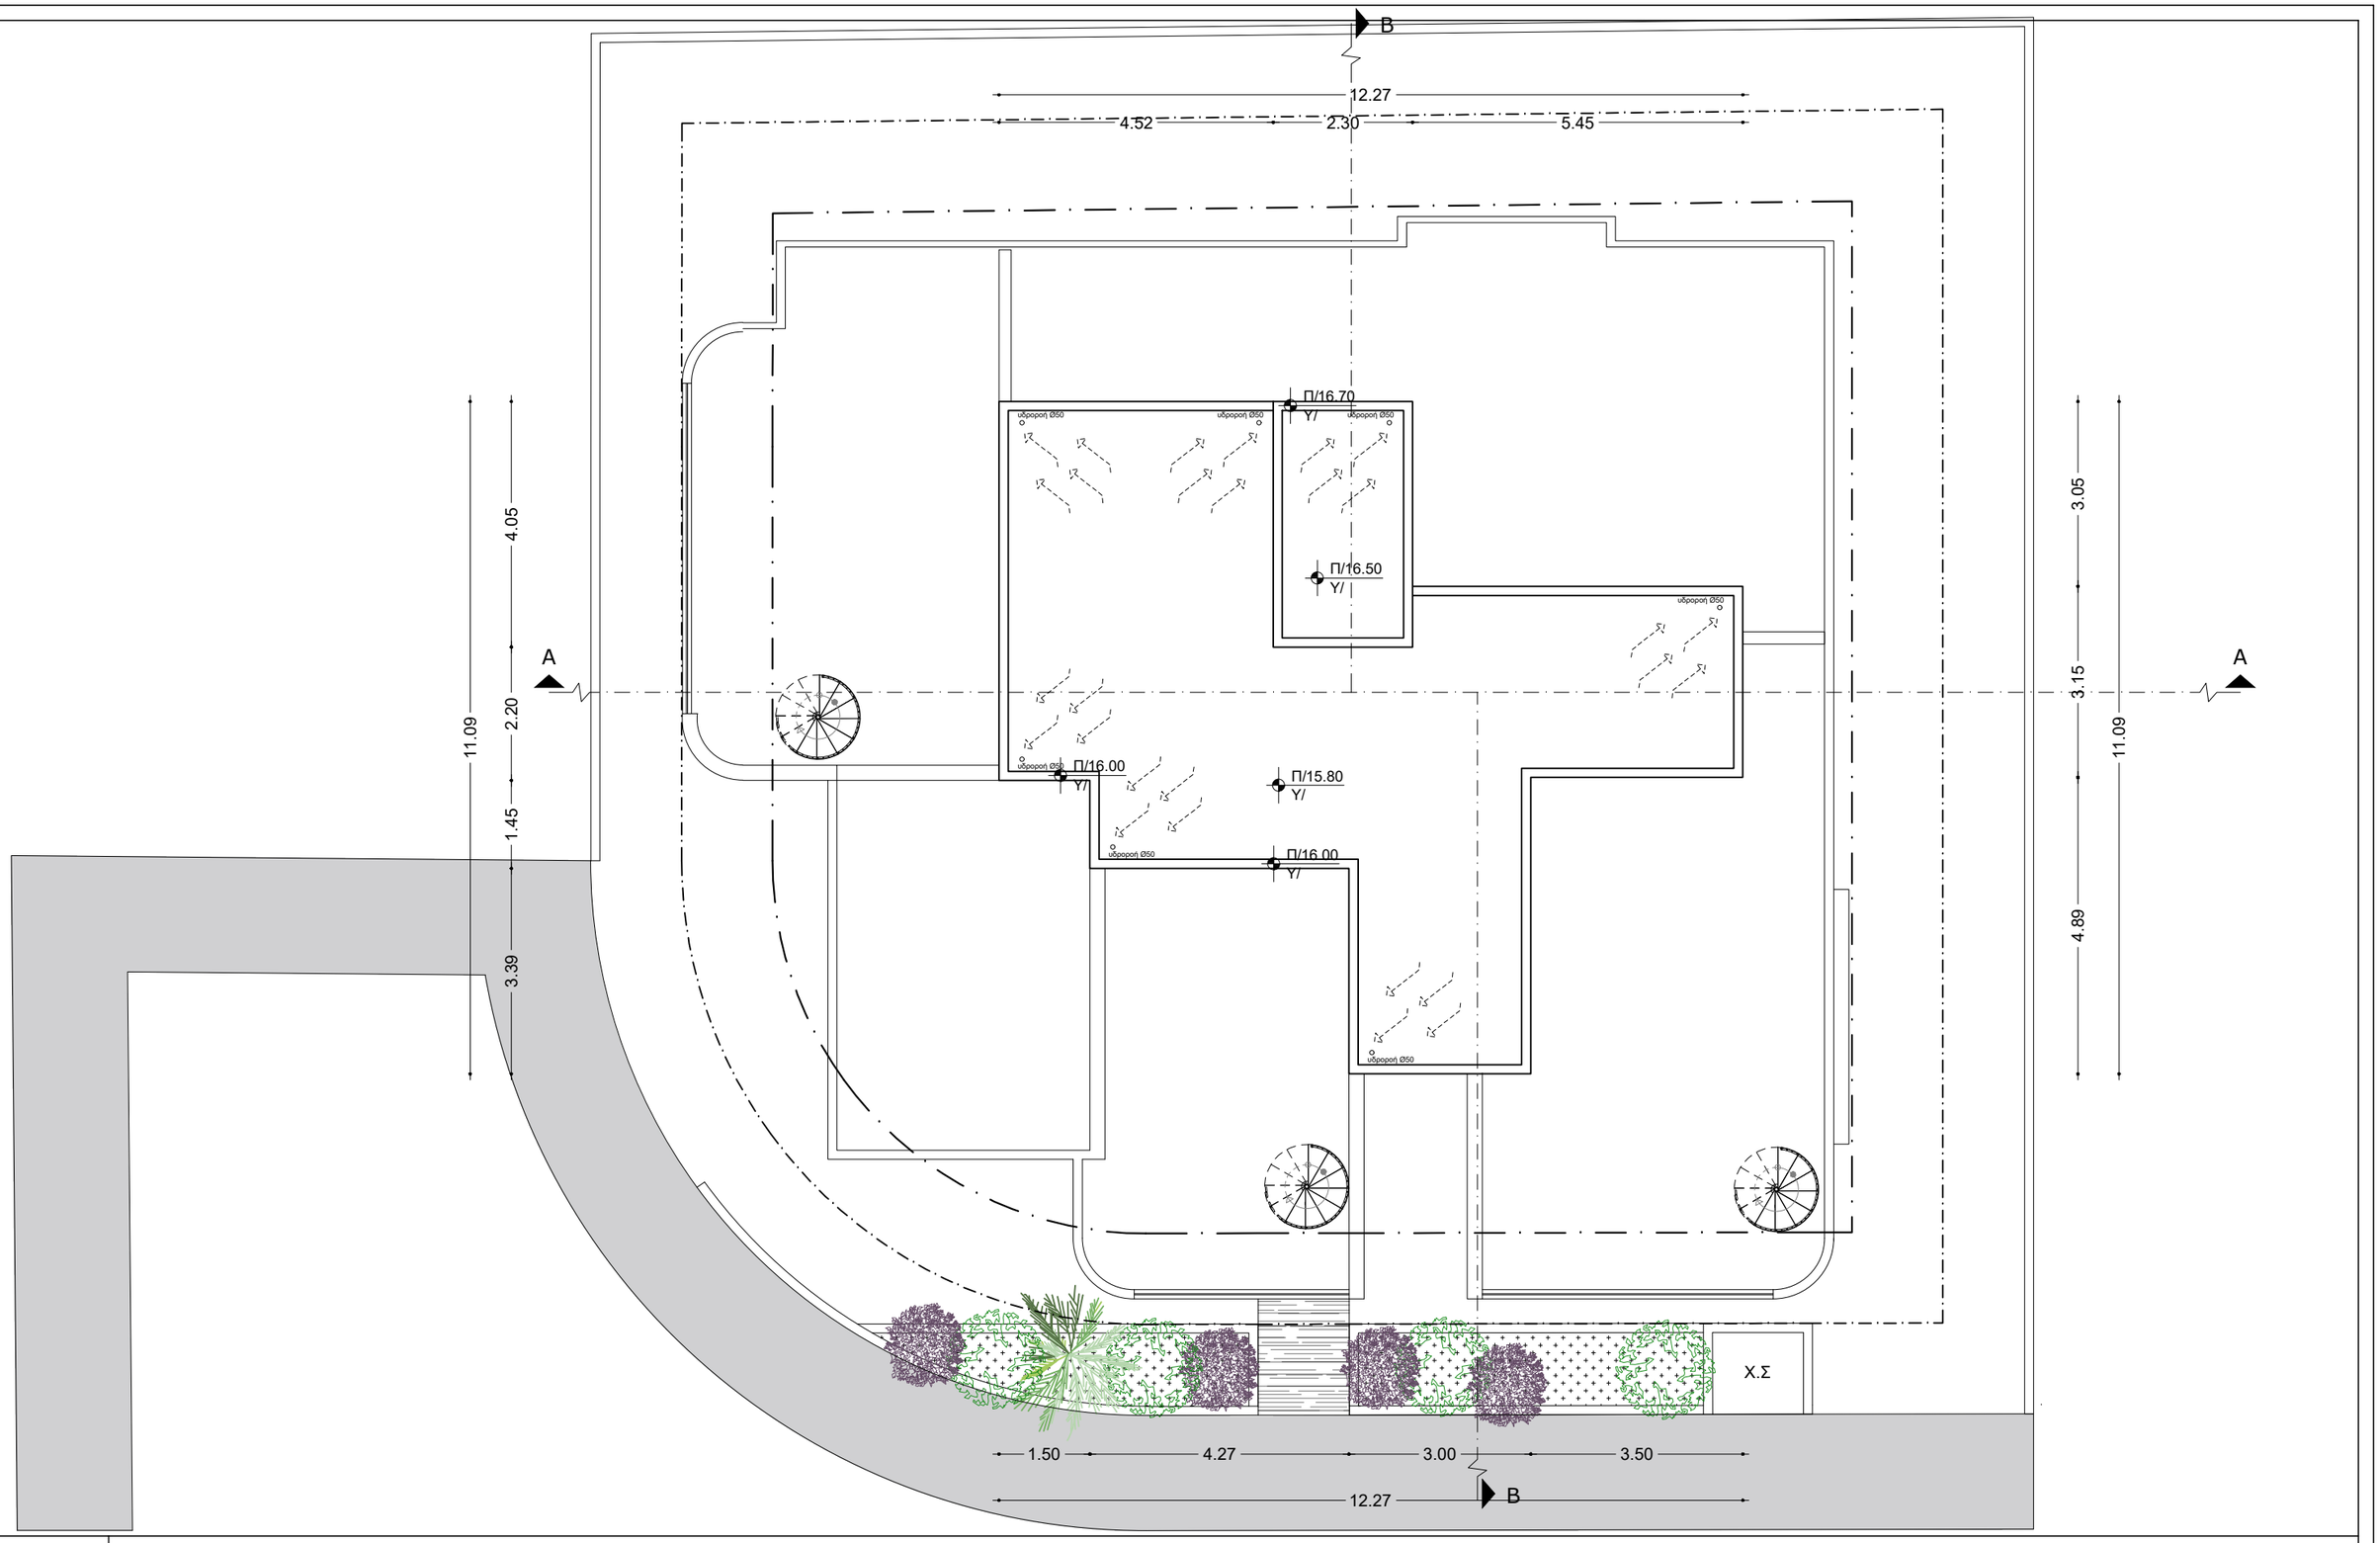

George Savva
ARCHITECTURE STUDIO


Αρχιτέκτονας Γιώργος Σάββα
Τηλ. 24001887 - 95989531 email: gsarchitecture1@outlook.com

Έργο :
Πολυκατοικια SAIN NICOLAS RESIDENCES 2
Δήμος Λάρνακας , τεμάχιο 1844

Τίτλος Σχεδίου:
ΚΑΤΟΨΗ ΟΡΟΦΗΣ

Ημερομηνία:	Κλίμακα:	Σχεδίαση:	Υπογραφή/ Σφραγίδα:
Ιούνιος 2026	1:100	Γ. Σάββα	
Αναθεώρηση:	Στάδιο:	Έλεγχος:	
-	Αρχιτεκτ. Μελέτη	Γ. Σάββα	

αρ. Έργου:	αρ.Σχεδίου:
267	05

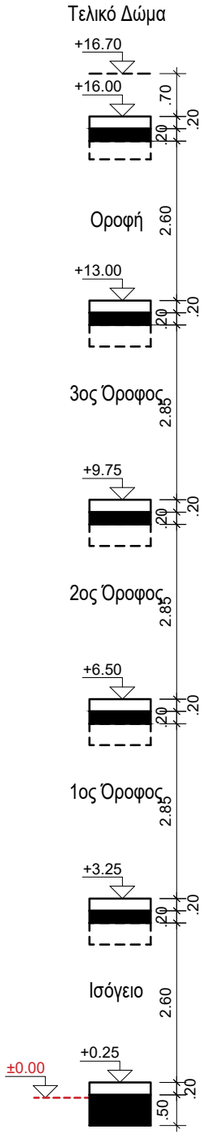



George Savva ARCHITECTURE STUDIO

Αρχιτέκτονας Γιώργος Σάββα

Τηλ. 24001887 - 95989531 email: gsarchitecture1@outlook.com


Έργο :


Πολυκατοικια SAIN NICOLAS RESIDENCES 2
Δήμος Λάρνακας , τεμάχιο 1844

Τίτλος Σχεδίου:

ΠΡΟΣΟΨΗ

Ημερομηνία:	Κλίμακα:	Σχεδίαση:	Υπογραφή/ Σφραγίδα:	αρ. Έργου:
Ιούνιος 2026	1:100	Γ. Σάββα		267
Αναθεώρηση:	Στάδιο:	Έλεγχος:		αρ.Σχεδίου:
-	Αρχιτεκτ. Μελέτη	Γ. Σάββα		06

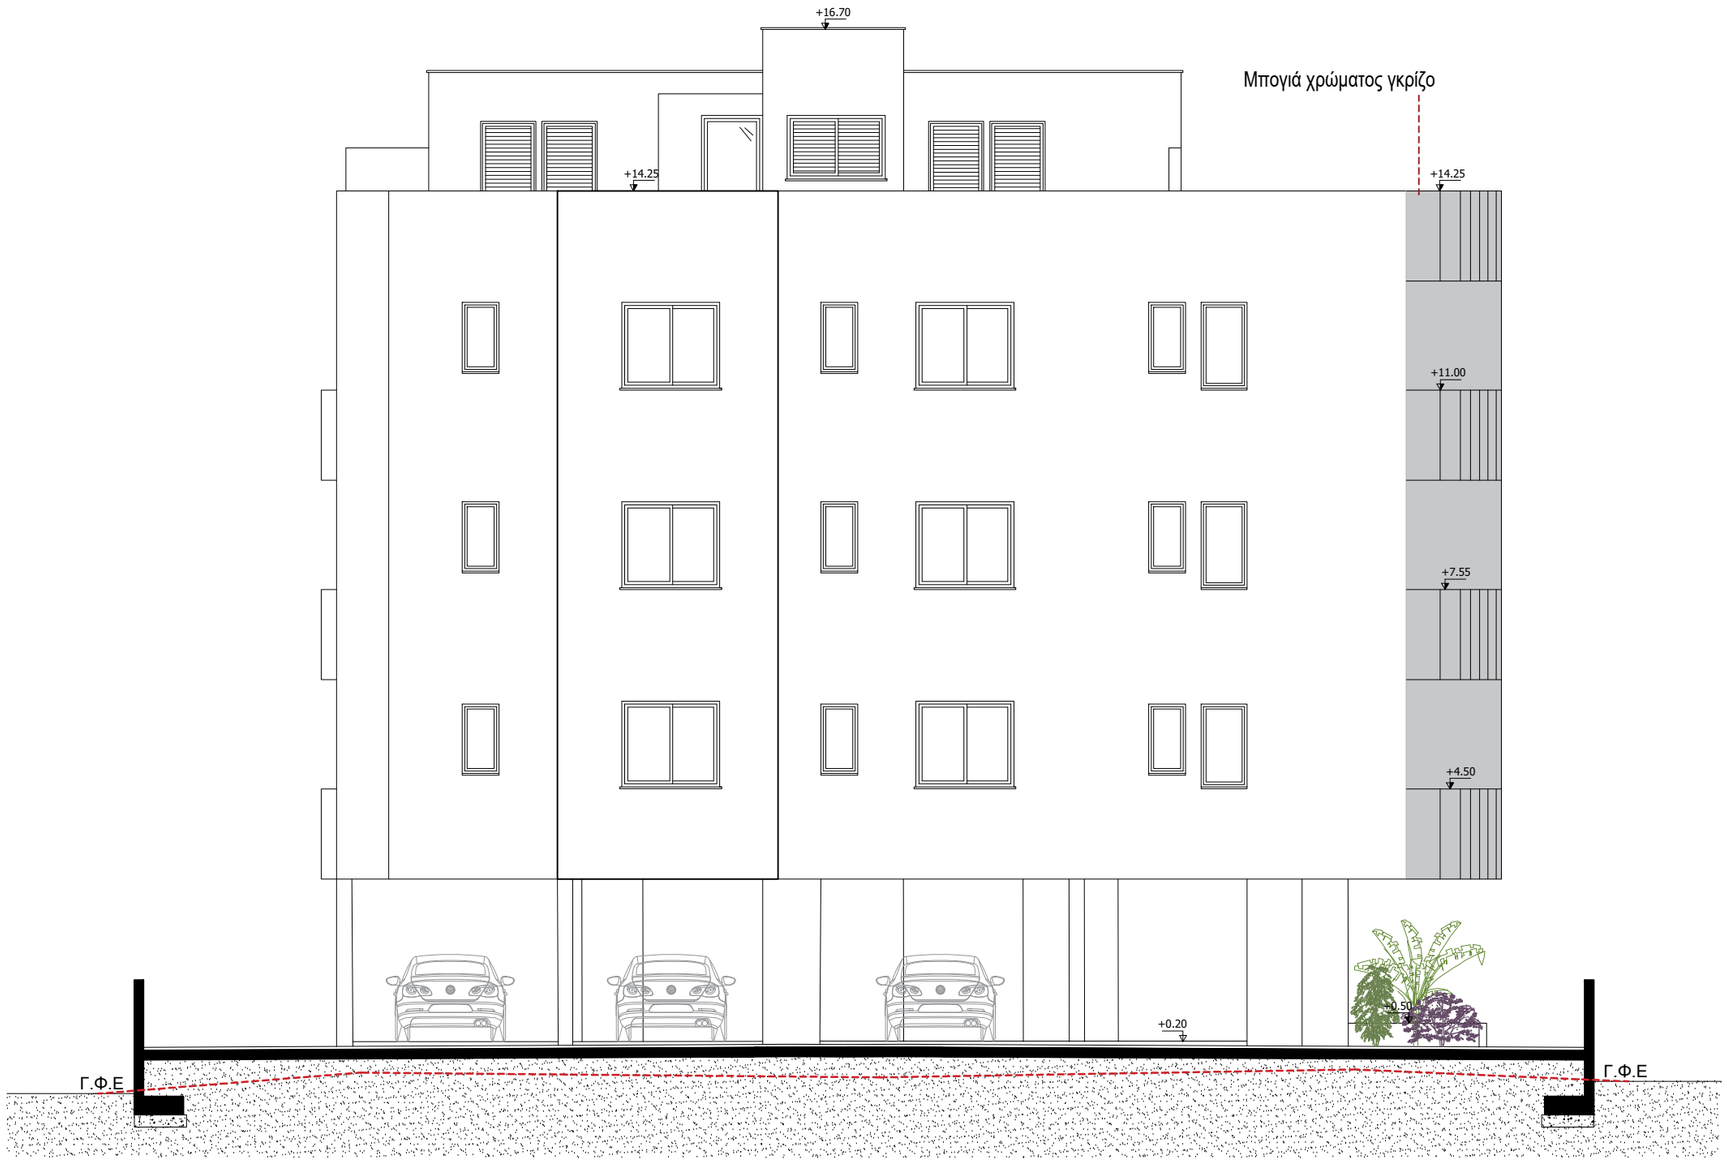

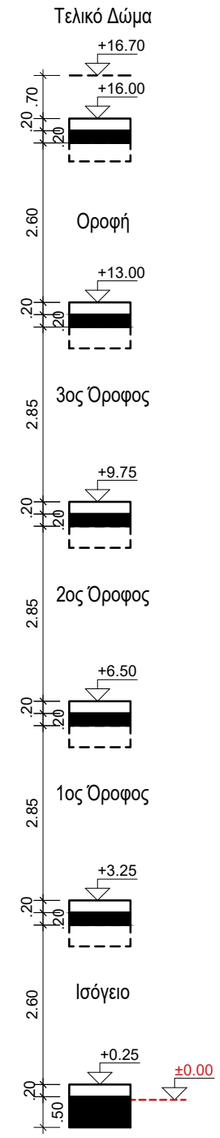

GS George Savva ARCHITECTURE STUDIO

Αρχιτέκτονας Γιώργος Σάββα


Τηλ. 24001887 - 95989531 email: gsarchitecture1@outlook.com

Έργο : Πολυκατοικια SAIN NICOLAS RESIDENCES 2 Δήμος Λάρνακας , τεμάχιο 1844	Τίτλος Σχεδίου: ΠΙΣΩ ΟΨΗ	Ημερομηνία: Ιούνιος 2026	Κλίμακα: 1:100	Σχεδίαση: Γ. Σάββα	Υπογραφή/ Σφραγίδα:
		Αναθεώρηση: -	Στάδιο: Αρχιτεκτ. Μελέτη	Έλεγχος: Γ. Σάββα	

ap. Έργου: 267

ap.Σχεδίου: 07



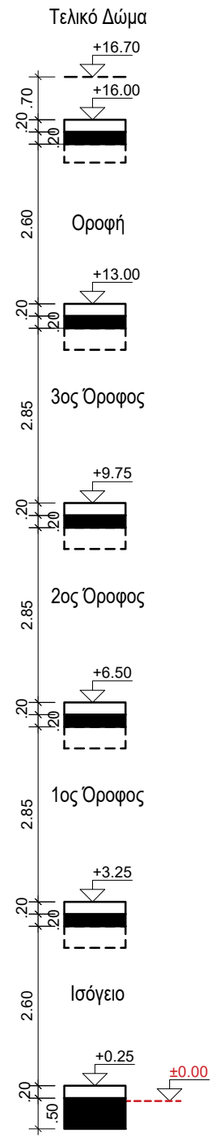

George Savva ARCHITECTURE STUDIO


Αρχιτέκτονας Γιώργος Σάββα


Τηλ. 24001887 - 95989531 email: gsarchitecture1@outlook.com

Έργο : Πολυκατοικια SAIN NICOLAS RESIDENCES 2 Δήμος Λάρνακας , τεμάχιο 1844	Τίτλος Σχεδίου: ΠΛΑΓΙΑ ΟΨΗ Α	Ημερομηνία: Ιούνιος 2026	Κλίμακα: 1:100	Σχεδίαση: Γ. Σάββα	Υπογραφή/ Σφραγίδα:
		Αναθεώρηση: -	Στάδιο: Αρχιτεκτ. Μελέτη	Έλεγχος: Γ. Σάββα	

ap. Έργου: 267

ap.Σχεδίου: 08

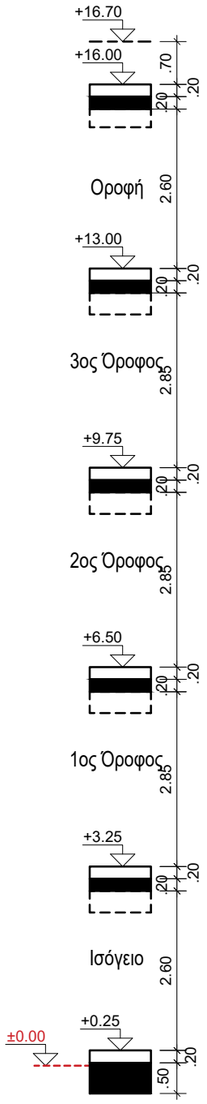

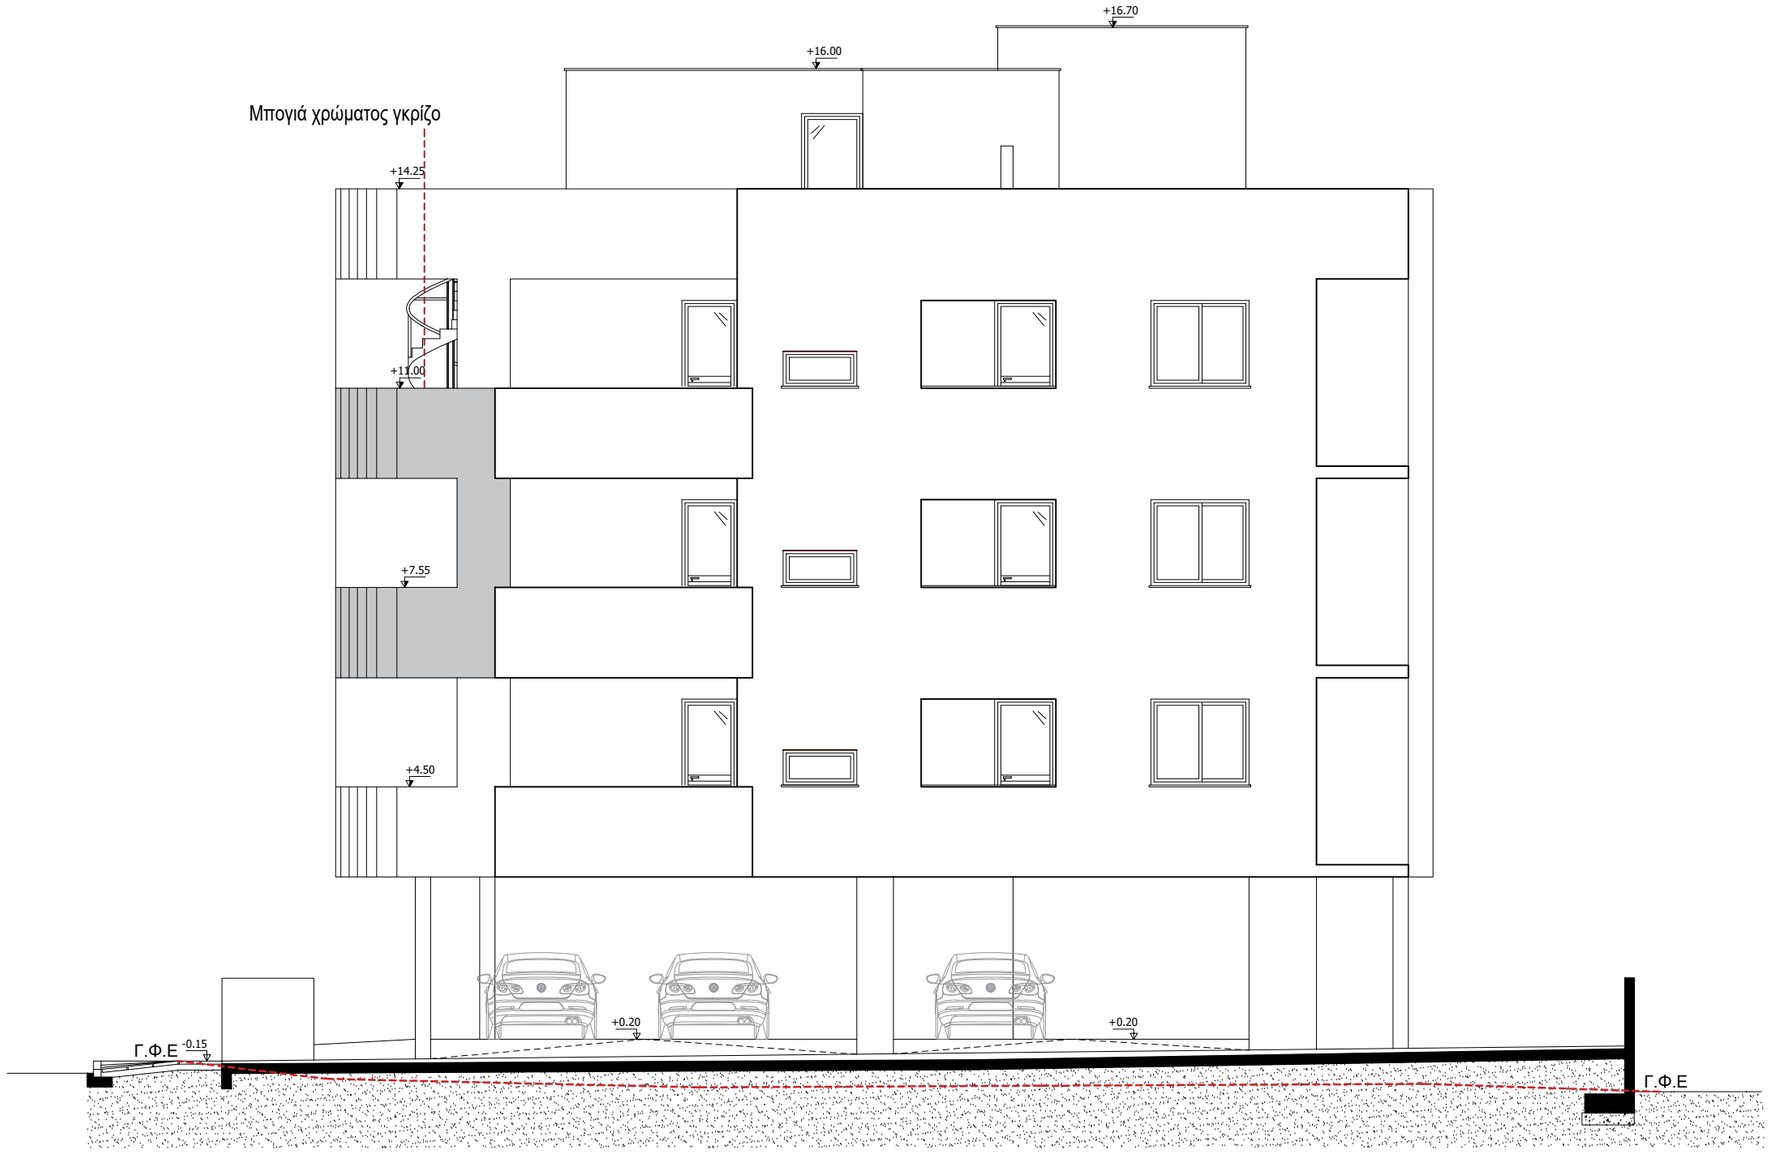



George Savva ARCHITECTURE STUDIO

Αρχιτέκτονας Γιώργος Σάββα

Τηλ. 24001887 - 95989531 email: gsarchitecture1@outlook.com

Έργο : Πολυκατοικια SAIN NICOLAS RESIDENCES 2 Δήμος Λάρνακας , τεμάχιο 1844	Τίτλος Σχεδίου: ΠΛΑΓΙΑ ΟΨΗ Β	Ημερομηνία: Ιούνιος 2026 Αναθεώρηση: -	Κλίμακα: 1:100 Στάδιο: Αρχιτεκτ. Μελέτη	Σχεδίαση: Γ. Σάββα Έλεγχος: Γ. Σάββα	Υπογραφή/ Σφραγίδα:	αρ. Έργου: 267 αρ.Σχεδίου: 09

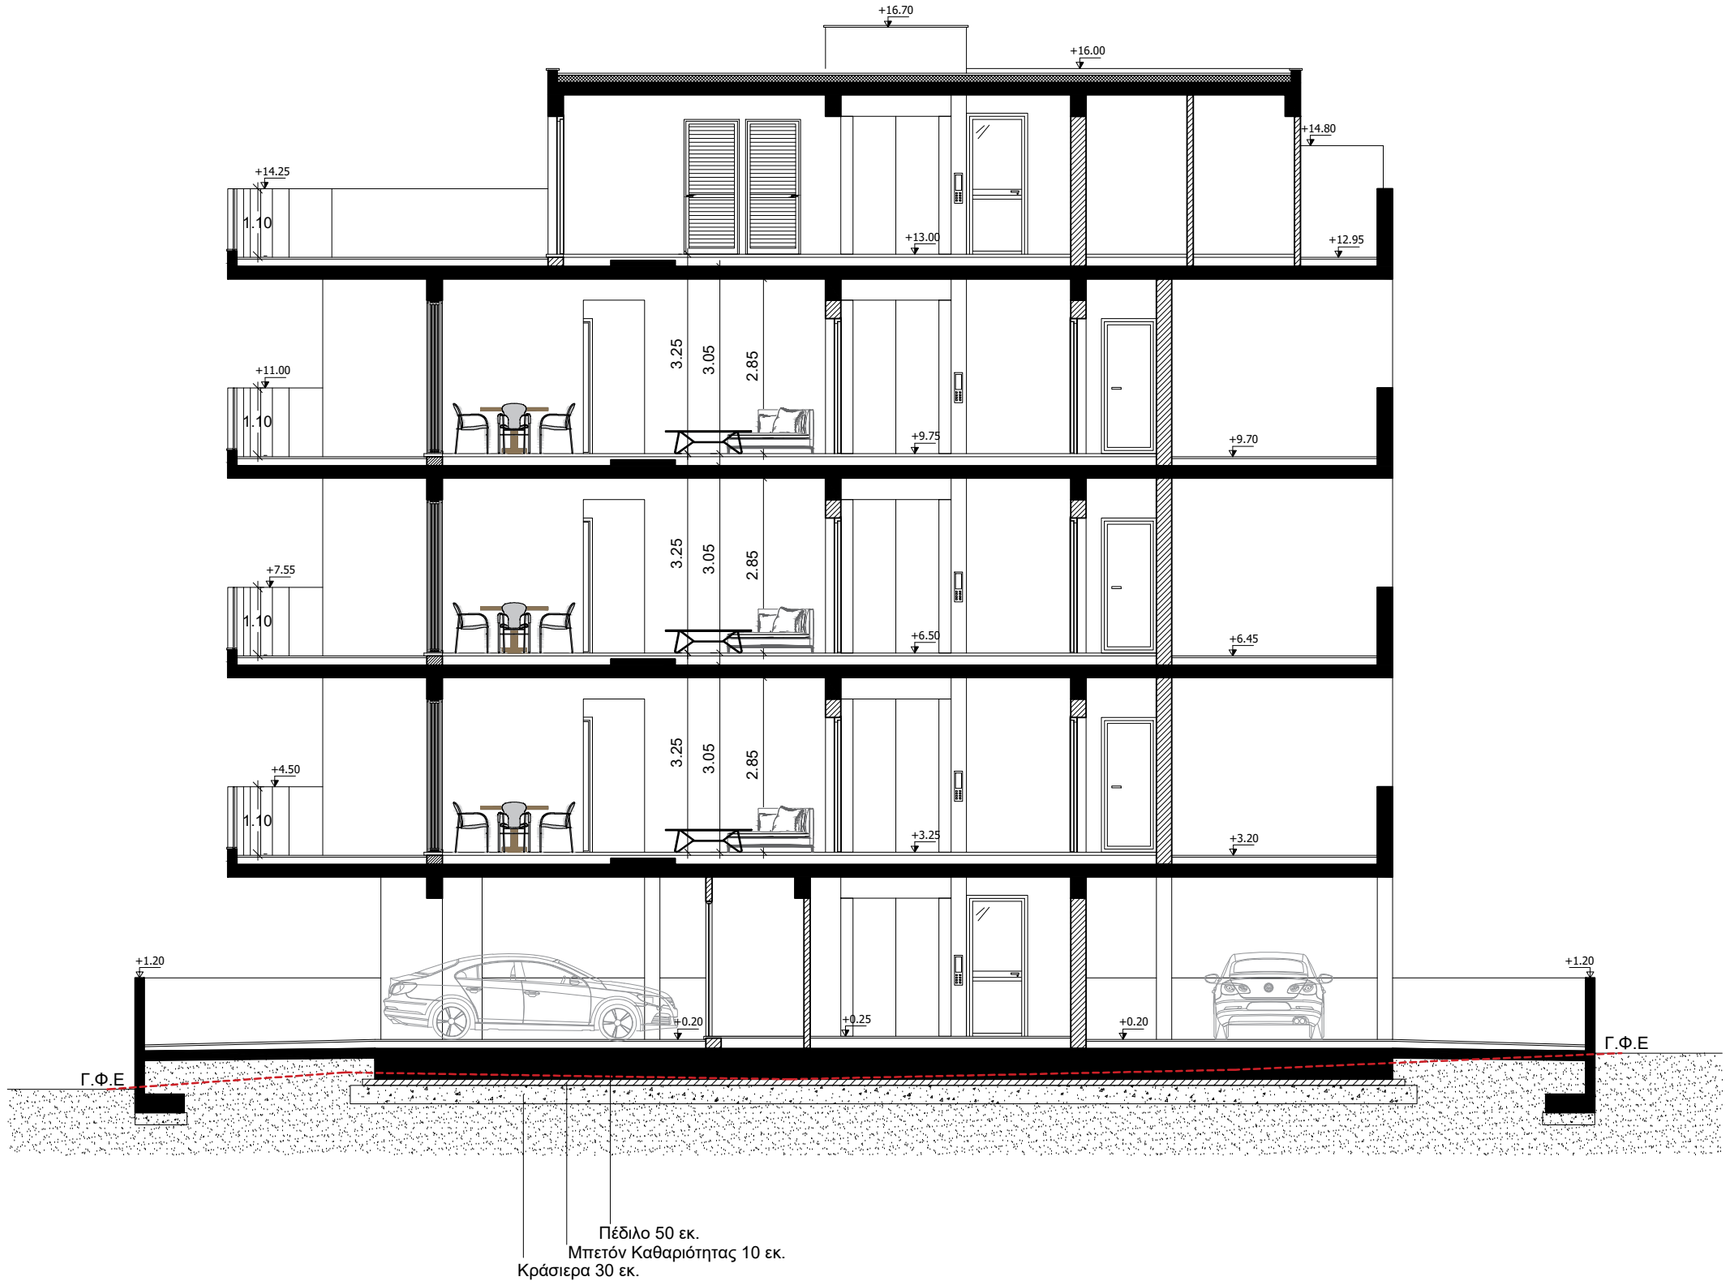

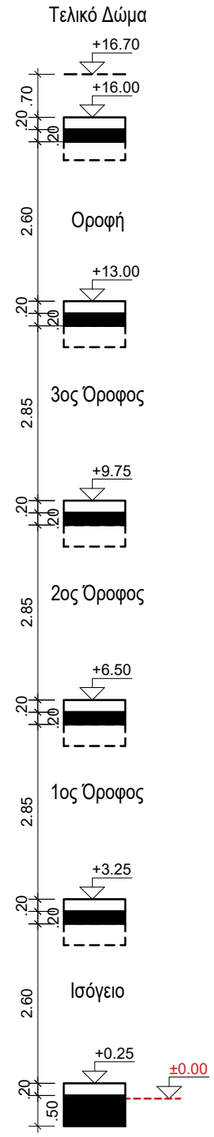



GS George Savva ARCHITECTURE STUDIO

Αρχιτέκτονας Γιώργος Σάββα

Τηλ. 24001887 - 95989531 email: gsarchitecture1@outlook.com

Έργο : Πολυκατοικια SAIN NICOLAS RESIDENCES 2 Δήμος Λάρνακας , τεμάχιο 1844	Τίτλος Σχεδίου: ΤΟΜΗ Α-Α	Ημερομηνία: Ιούνιος 2026	Κλίμακα: 1:100	Σχεδίαση: Γ. Σάββα	Υπογραφή/ Σφραγίδα:	ap. Έργου: 267
		Αναθεώρηση: -	Στάδιο: Αρχιτεκτ. Μελέτη	Έλεγχος: Γ. Σάββα		ap.Σχεδίου: 10

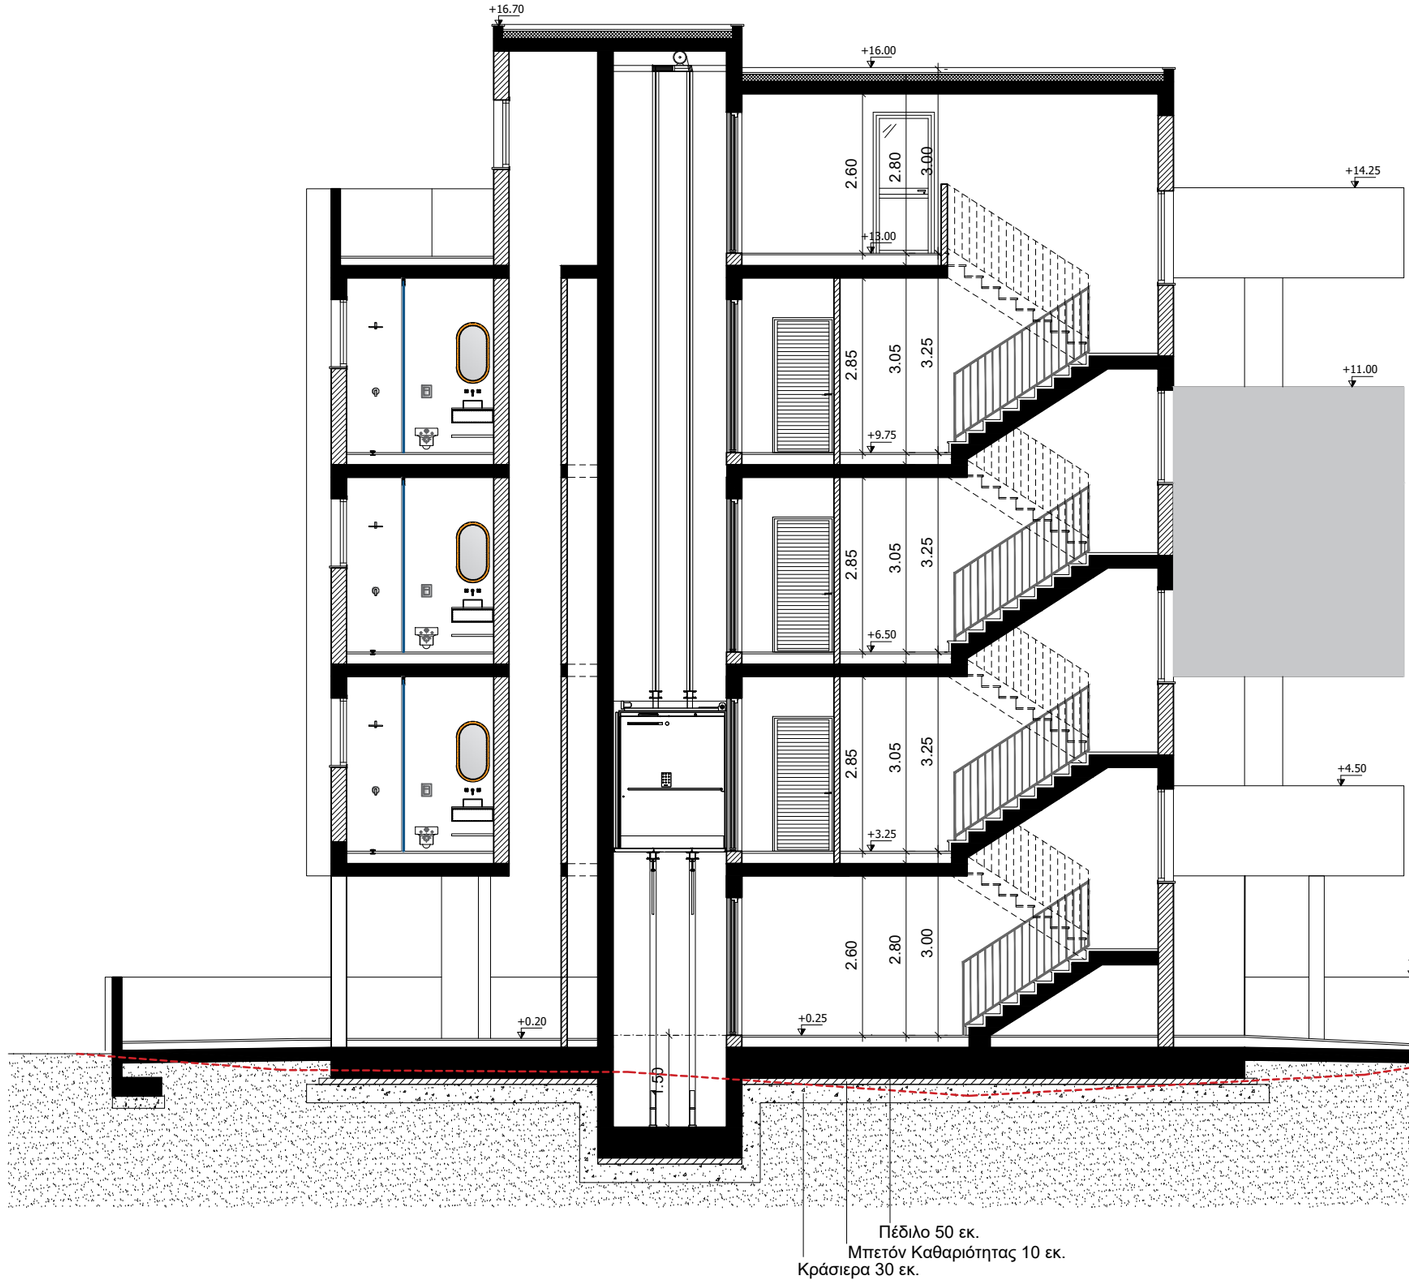

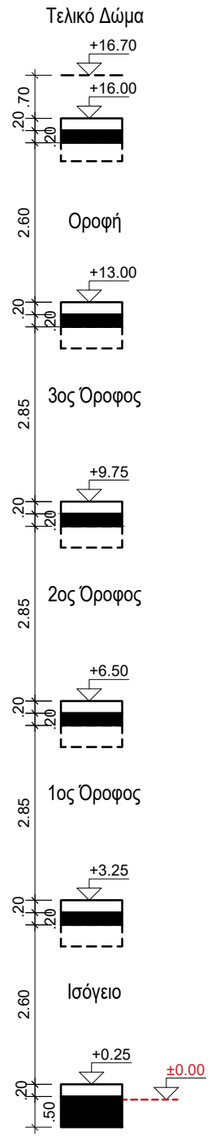

Αρχιτέκτονας Γιώργος Σάββα
Τηλ. 24001887 - 95989531 email: gsarchitecture1@outlook.com

Έργο : Πολυκατοικια SAIN NICOLAS RESIDENCES 2 Δήμος Λάρνακας , τεμάχιο 1844	Τίτλος Σχεδίου: ΤΟΜΗ Β-Β	Ημερομηνία: Ιούνιος 2026	Κλίμακα: 1:100	Σχεδίαση: Γ. Σάββα	Υπογραφή/ Σφραγίδα:	αρ. Έργου: 267
		Αναθεώρηση: -	Στάδιο: Αρχιτεκτ. Μελέτη	Έλεγχος: Γ. Σάββα		αρ.Σχεδίου: 11